



**Diagrama Unifilar 02/16:
Trecho Rio Grande - Bagé**

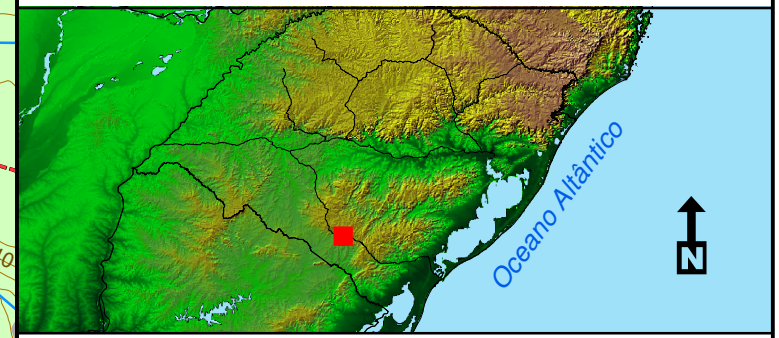

Legenda:

	Corpo d'água		Indústria
	Estações		Agropecuária
	AMV		Minerais
	Passagens de Nível		Corpo de Bombeiros
	Passagem Superior		Usina
	Passagem Inferior		Posto de Combustível
	Ponte		Subestação de Energia
	Túnel		Área Militar
	Viaduto		KM
	Via Não-Pavimentada		Cemitério
	Via Pavimentada		Coleta de Lixo
	Óleodutos		Reciclagem
	Via Permanente		Tratamento de Esgoto
	Limite Municipal		Construção
	Hidrografia		Depósito
	Perene		Oficina
	Intermitente		Cooperativa
	Linha de costa		Distribuidora
	Curvas de Nível (20m)		Estrada
	Sede Municipal		Logística
	Manchas Urbanas		Presídio
	Estação TRENURB		Represa
	Área alagada (intermitente)		Antenas
	Comércio		Aeroporto Internacional
	Gás		Base (FAB)
	Agglomeração Populacional		Vigilância (FAB)
			Linha de Transmissão

Sistema de Projeção: Cilíndrica
Sistema de Coordenadas: Geográfica
Datum Horizontal: SAD-69
Datum Vertical: Marégrafo Imbituba - SC
Escala: 1/60.000
Fonte: IBGE, ANEEL, IBAMA, MMA, FAB, ALL

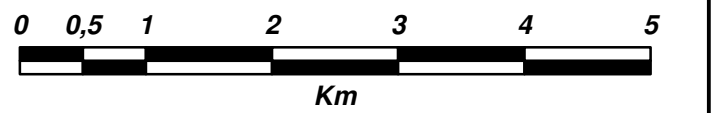

Data: 18/06/2010
Elaboração: Stefan Valim Menke
Coordenação: Tânia Ismério Rodrigues
Gerência: Ronaldo de Oliveira Silva

