
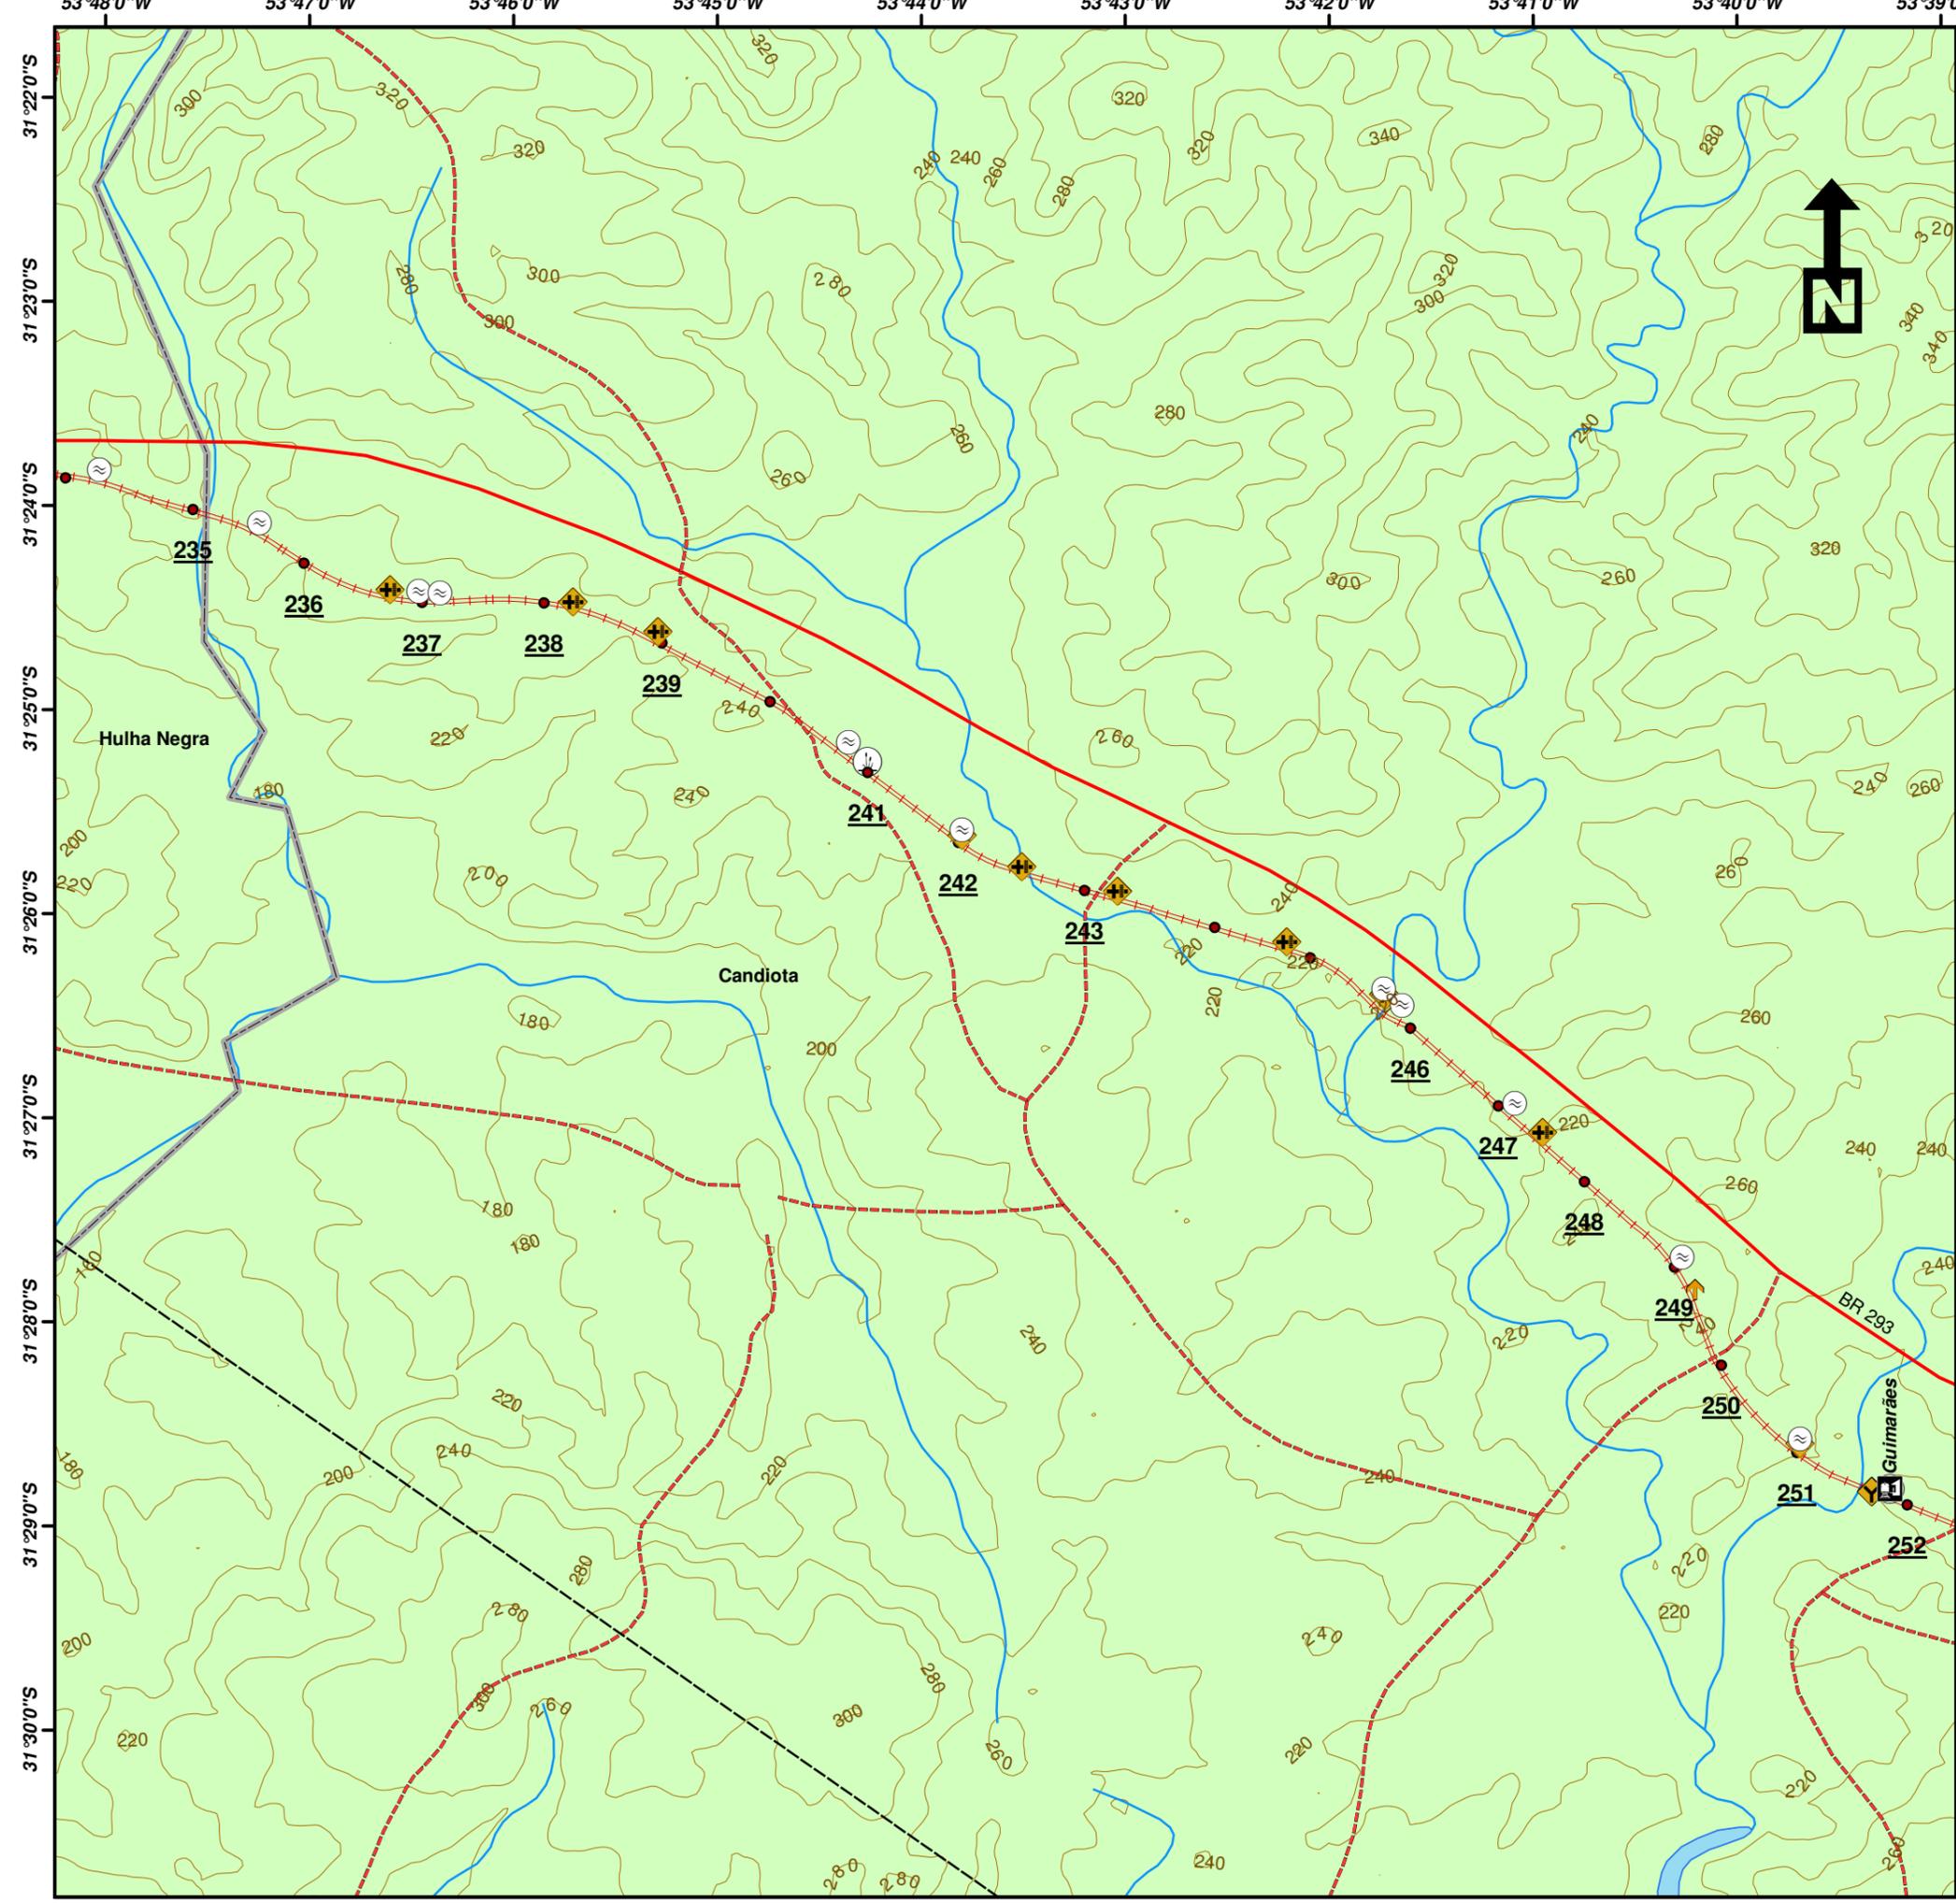



Diagrama Unifilar 03/16: Trecho Rio Grande - Bagé

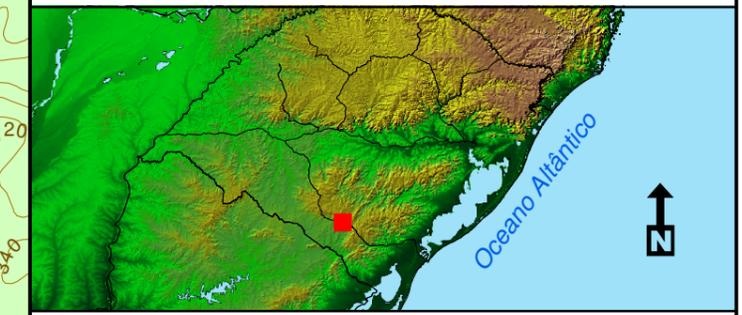

Legenda:

| | | | |
|--|-----------------------------|--|-------------------------|
| | Corpo d'água | | Agropecuária |
| | Estações | | Minerais |
| | AMV | | Corpo de Bombeiros |
| | Passagens de Nível | | Usina |
| | Passagem Superior | | Posto de Combustível |
| | Passagem Inferior | | Subestação de Energia |
| | Ponte | | Área Militar |
| | Túnel | | Cemitério |
| | Viaduto | | Coleta de Lixo |
| | KM | | Reciclagem |
| | Óleo dutos | | Tratamento de Esgoto |
| | Via Permanente | | Construção |
| | Limite Municipal | | Depósito |
| | Hidrografia | | Oficina |
| | Perene | | Cooperativa |
| | Intermitente | | Distribuidora |
| | Linha de costa | | Estrada |
| | Curvas de Nível (20m) | | Logística |
| | Sede Municipal | | Presídio |
| | Manchas Urbanas | | Represa |
| | Estação TRENURB | | Antenas |
| | Área alagada (intermitente) | | Aeroporto Internacional |
| | Comércio | | Base (FAB) |
| | Gás | | Vigilância (FAB) |
| | Aglomeração Populacional | | Linha de Transmissão |
| | Indústria | | Via Não-Pavimentada |
| | | | Via Pavimentada |

Sistema de Projeção: Cilíndrica
Sistema de Coordenadas: Geográfica
Datum Horizontal: SAD-69
Datum Vertical: Marégrafo Imbituba - SC
Escala: 1/60.000
Fonte: IBGE, ANEEL, IBAMA, MMA, FAB, ALL

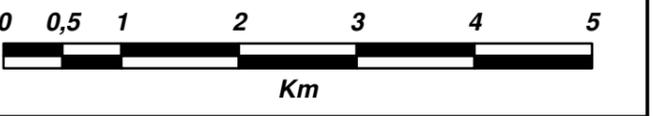

Data: 18/06/2010
Elaboração: Stefan Valim Menke
Coordenação: Tânia Ismério Rodrigues
Gerência: Ronaldo de Oliveira Silva

