



**Diagrama Unifilar 02/05:
Trecho Santo Ângelo - Cruz Alta**

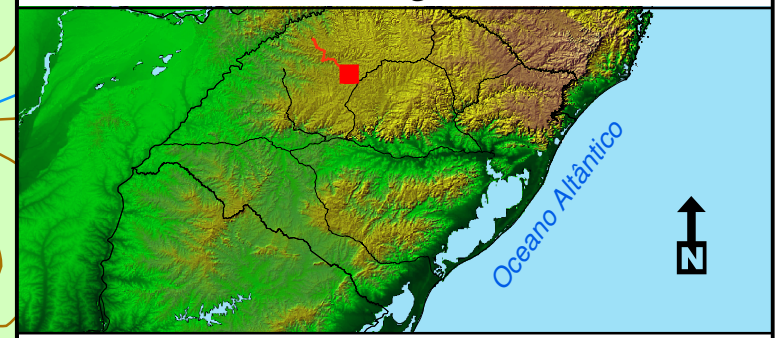

Legenda:

	Corpo d'água		Minerais
	Estações		Corpo de Bombeiros
	AMV		Usina
	Passagens de Nível		Posto de Combustível
	Passagem Superior		Subestação de Energia
	Passagem Inferior		Área Militar
	Ponte		Cemitério
	Túnel		Coleta de Lixo
	Viaduto		Reciclagem
	Via Não-Pavimentada		Tratamento de Esgoto
	Via Pavimentada		Construção
	Óleos e gases		Depósito
	Via Permanente		Oficina
	Limite Municipal		Cooperativa
	Hidrografia		Distribuidora
	Perene		Estrada
	Intermitente		Logística
	Linha de costa		Presídio
	Curvas de Nível (20m)		Represa
	Sede Municipal		Antenas
	Manchas Urbanas		Aeroporto Internacional
	Estação TRENURB		Base (FAB)
	Área alagada (intermitente)		Vigilância (FAB)
	Comércio		Linha de Transmissão
	Gás		
	Aglomeramento Populacional		
	Indústria		
	Agropecuária		

Sistema de Projeção: Cilíndrica
Sistema de Coordenadas: Geográfica
Datum Horizontal: SAD-69
Datum Vertical: Marégrafo Imbituba - SC
Escala: 1/60.000
Fonte: IBGE, ANEEL, IBAMA, MMA, FAB, ALL

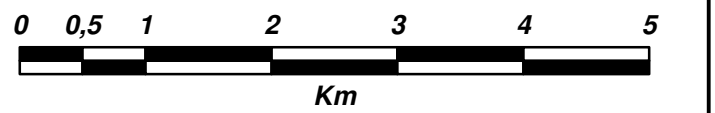

Data: 18/06/2010
Elaboração: Stefan Valim Menke
Coordenação: Tânia Ismério Rodrigues
Gerência: Ronaldo de Oliveira Silva

