



**Diagrama Unifilar 03/05:  
Trecho Santo Ângelo - Cruz Alta**

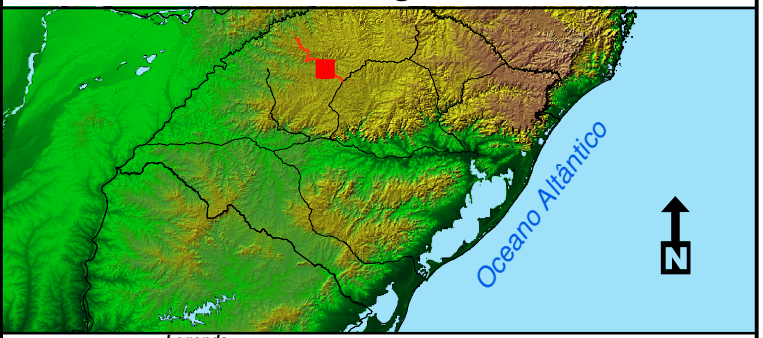

**Legenda:**

- |  |                             |  |                         |
|--|-----------------------------|--|-------------------------|
|  | Corpo d'água                |  | Minerais                |
|  | Estações                    |  | Corpo de Bombeiros      |
|  | AMV                         |  | Usina                   |
|  | Passagens de Nível          |  | Posto de Combustível    |
|  | Passagem Superior           |  | Subestação de Energia   |
|  | Passagem Inferior           |  | Área Militar            |
|  | Ponte                       |  | Cemitério               |
|  | Túnel                       |  | Coleta de Lixo          |
|  | Viaduto                     |  | Reciclagem              |
|  | KM                          |  | Tratamento de Esgoto    |
|  | Via Não-Pavimentada         |  | Construção              |
|  | Via Pavimentada             |  | Depósito                |
|  | Oleodutos                   |  | Oficina                 |
|  | Via Permanente              |  | Cooperativa             |
|  | Limite Municipal            |  | Distribuidora           |
|  | Hidrografia                 |  | Estrada                 |
|  | Perene                      |  | Logística               |
|  | Intermitente                |  | Presidência             |
|  | Linha de costa              |  | Represa                 |
|  | Curvas de Nível (20m)       |  | Antenas                 |
|  | Sede Municipal              |  | Aeroporto Internacional |
|  | Manchas Urbanas             |  | Base (FAB)              |
|  | Estação TRENURB             |  | Vigilância (FAB)        |
|  | Área alagada (intermitente) |  | Linha de Transmissão    |
|  | Comércio                    |  |                         |
|  | Gás                         |  |                         |
|  | Aglomeração Populacional    |  |                         |
|  | Indústria                   |  |                         |
|  | Agropecuária                |  |                         |

**Sistema de Projeção: Cilíndrica**  
**Sistema de Coordenadas: Geográfica**  
**Datum Horizontal: SAD-69**  
**Datum Vertical: Marégrafo Imbituba - SC**  
**Escala: 1/60.000**  
**Fonte: IBGE, ANEEL, IBAMA, MMA, FAB, ALL**

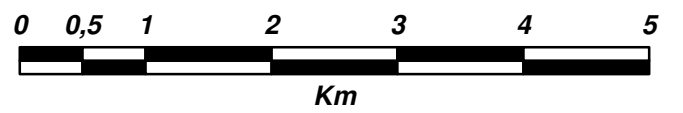

**Data: 18/06/2010**  
**Elaboração: Stefan Valim Menke**  
**Coordenação: Tânia Ismério Rodrigues**  
**Gerência: Ronaldo de Oliveira Silva**

