



**Diagrama Unifilar 04/05:
Trecho Santo Ângelo - Cruz Alta**

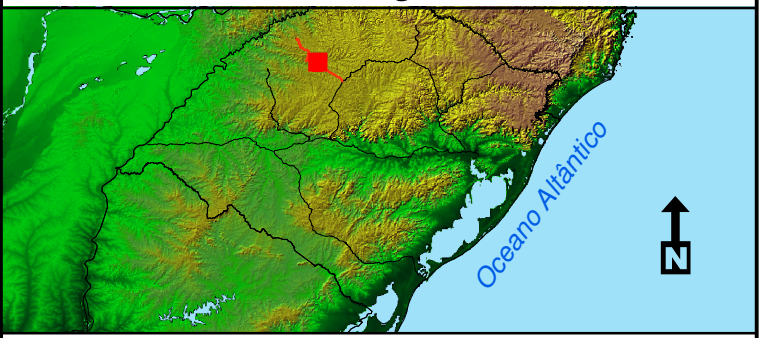

Legenda:

	Corpo d'água		Aglomeração Populacional
	Estações		Indústria
	AMV		Agropecuária
	Passagens de Nível		Minerais
	Passagem Superior		Corpo de Bombeiros
	Passagem Inferior		Usina
	Ponte		Posto de Combustível
	Túnel		Subestação de Energia
	Viaduto		Área Militar
	KM		Cemitério
	Via Não-Pavimentada		Coleta de Lixo
	Via Pavimentada		Reciclagem
	Óleodutos		Tratamento de Esgoto
	Via Permanente		Construção
	Limite Municipal		Depósito
	Hidrografia		Oficina
	Perene		Cooperativa
	Intermitente		Distribuidora
	Linha de costa		Sede Municipal
	Curvas de Nível (20m)		Manchas Urbanas
	Sede Municipal		Estação TRENURB
	Manchas Urbanas		Área alagada (intermitente)
	Estação TRENURB		Comércio
	Área alagada (intermitente)		Gás
	Comércio		Aeroporto Internacional
	Gás		Base (FAB)
	Aeroporto Internacional		Vigilância (FAB)
	Base (FAB)		Linha de Transmissão
	Vigilância (FAB)		
	Linha de Transmissão		

Sistema de Projeção: Cilíndrica
Sistema de Coordenadas: Geográfica
Datum Horizontal: SAD-69
Datum Vertical: Marégrafo Imbituba - SC
Escala: 1/60.000
Fonte: IBGE, ANEEL, IBAMA, MMA, FAB, ALL

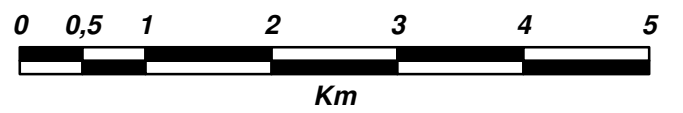

Data: 18/06/2010
Elaboração: Stefan Valim Menke
Coordenação: Tânia Ismério Rodrigues
Gerência: Ronaldo de Oliveira Silva

