



SEÇÃO TIPO

Escala 1:50

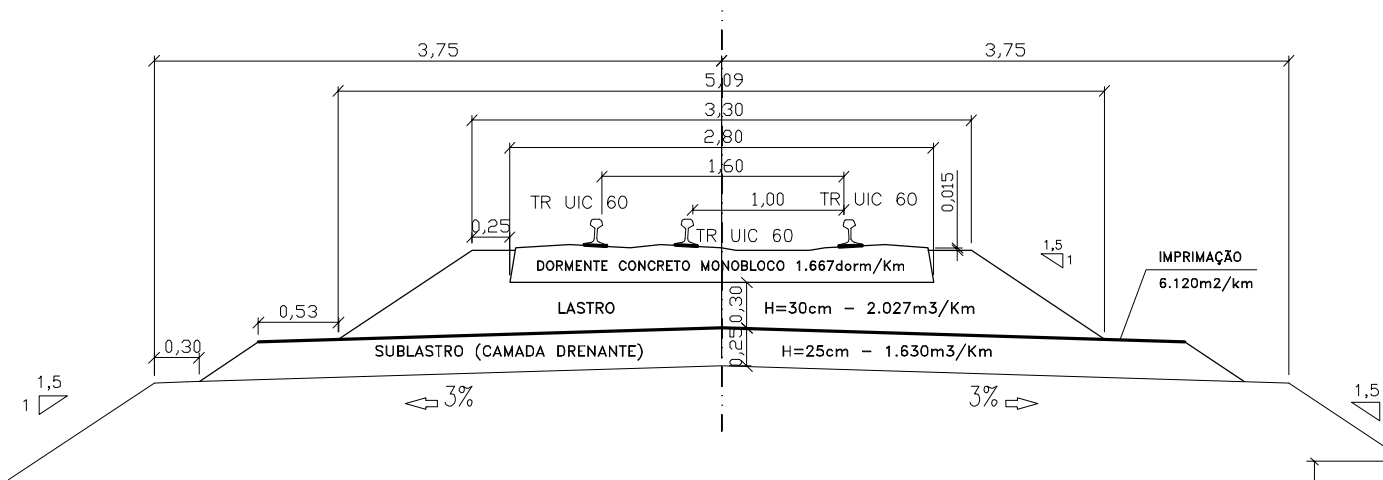

PLANTA BAIXA

Escala 1:100

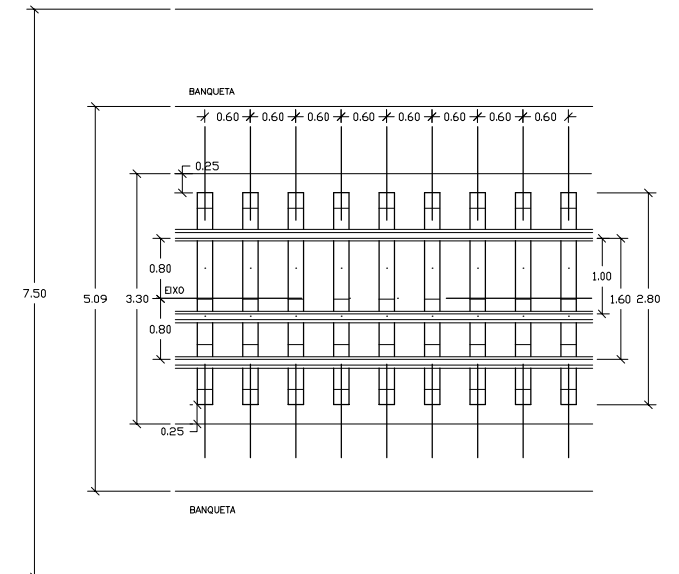

Substituição de Solos Inadequados

CBR DO SUBLEITO	ESPESSURA DA CAMADA (cm)	VOLUME (m³/km)
3	60	5.068,0
4	40	3.252,8
5	30	2.392,6
6	20	1.563,6
7	15	1.160,0
8		
9		
10	-	-

OBS.: CBR da camada de substituição de solos inadequados maior ou igual a 20.

										S.D.U.		COMPANHIA ESTADUAL DE HABITAÇÃO E OBRAS		CEHAB	
0		Emissão inicial		04/10/06		NK		CM		ESCALAS:		Ferrovia: Transnordestina			
Revisão		Descrição		Data		Aprov.		Aut.		indicadas		Trecho : Parnamirim – Araripina			
Aprovação		ECOPLAN CEHAB		Autorização		ECOPLAN CEHAB						Lote : 3			
Elaboração:		Verificação:		Revisão		Referência Ecoplan:				DATA:		PROJETO DE SUPERESTRUTURA FERROVIÁRIA			
Valter Bochi		Pedro Coutinho		0		-				Out/06		PLANTA BAIXA E SEÇÃO TRANSVERSAL EM ATERRO			
														FOLHA/TOTAL SU-02	

