



SEÇÃO TIPO EM ATERRO

Escala 1:50

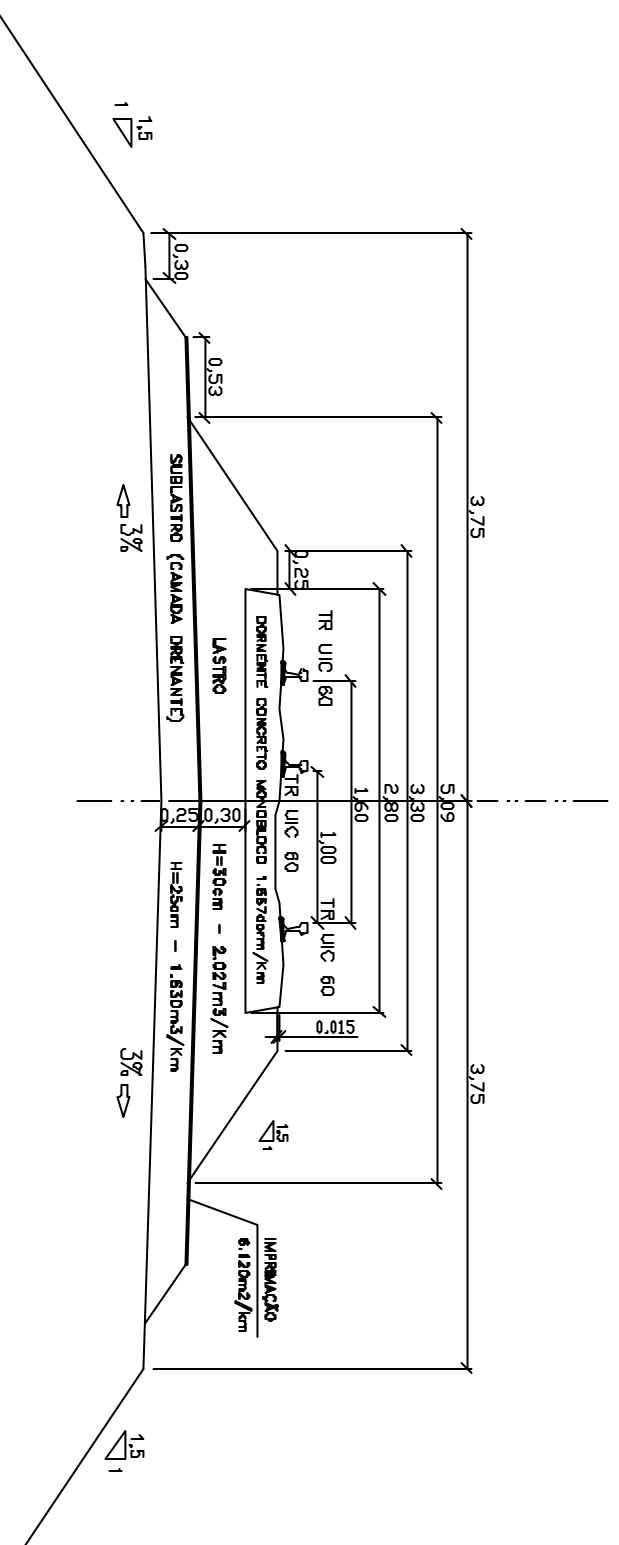

PLANTA BAIXA EM ATERRO

Escala 1:100

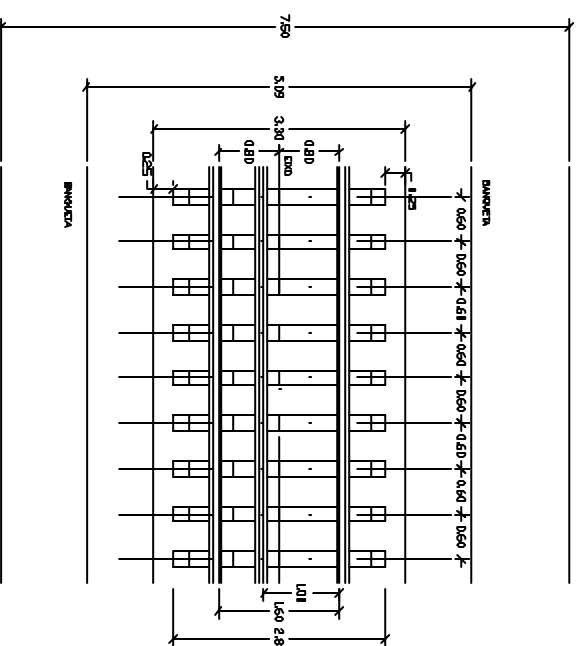

Substituição de Solos Inadequados

CBR DO SUBLEITO	ESPESURA DA CAMADA (cm)	VOLUME (m³/km)
3	60	5.068,0
4	40	3.252,8
5	30	2.392,6
6	20	1.563,6
7		
8	15	1.160,0
9		
10		

OBS.: CBR da camada de substituição de solos inadequados maior ou igual a 20.

0		Emissão final		10/10/06		10/10/06	
Revisão		Descrição		Data		Aprov.	
Aprova		CEHAB		Autorização		CEHAB	
Elaboração		Verificação		Revisão		Referência Especific	
Valter Bechi		Pedro Cortinho		0			
S.D.U.		COMPANHIA ESTADUAL DE HABITAÇÃO E OBRAS				CEHAB	
ESCALAS:		Ferrovia: Transnordestina					
indicadas		Trecho : Parmamirim - Arapiuna					
Lote		: 3					
DATA:		PROJETO DE SUPERESTRUTURA FERROVIÁRIA				FOLHA/TOTAL	
Out/06		PLANTA BAIXA E SEÇÃO TRANSVERSAL EM ATERRO				SU-02	

