

SEÇÃO TIPO PÁTIO DE CRUZAMENTO


Escala 1:50

TERRENO NATURAL

Substituição de Solos Inadequados


CBR DO SUBLEITO	ESPESSURA DA CAMADA (cm)	VOLUME (m³/km)
3	60	8.152,8
4	40	5.309,4
5	30	3.935,0
6	20	2.591,8
7	15	1.932,0
8		
9		
10	-	-

OBS.: CBR da camada de substituição de solos inadequados maior ou igual a 20.

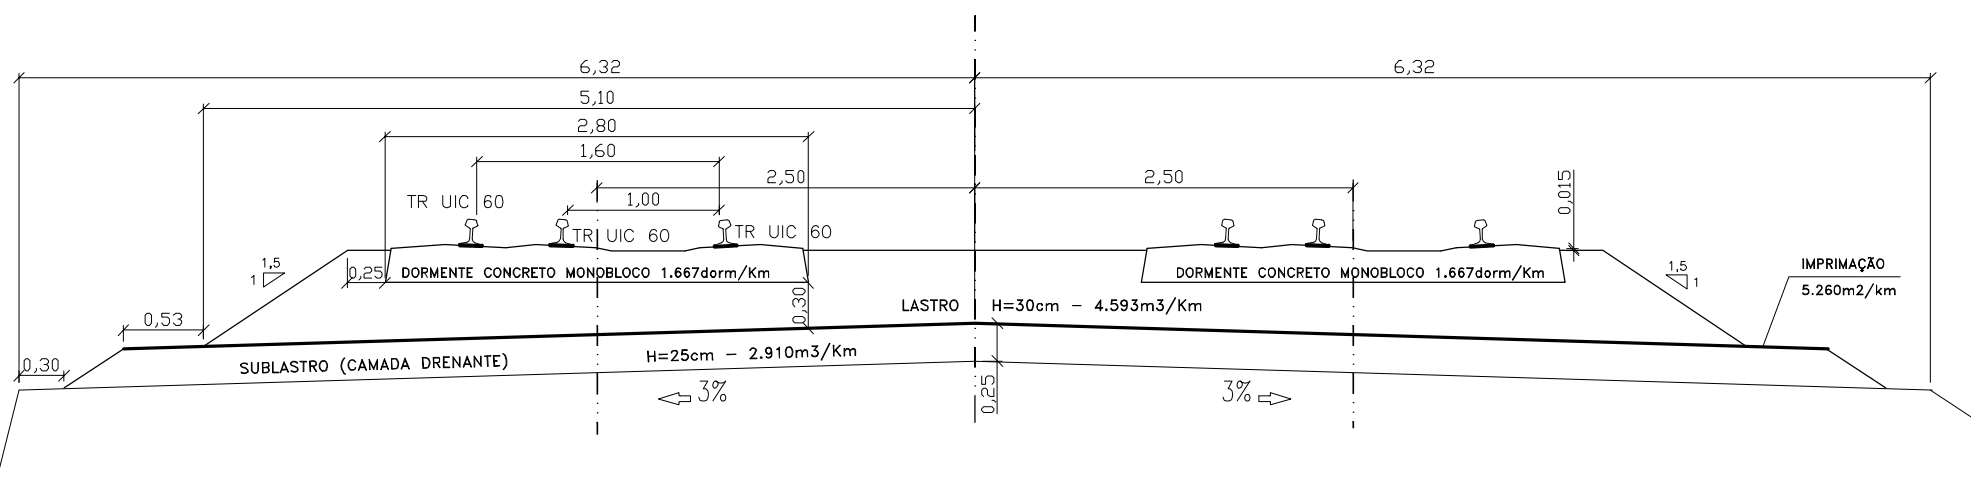

PLANTA BAIXA EM PÁTIO

Escala 1:100

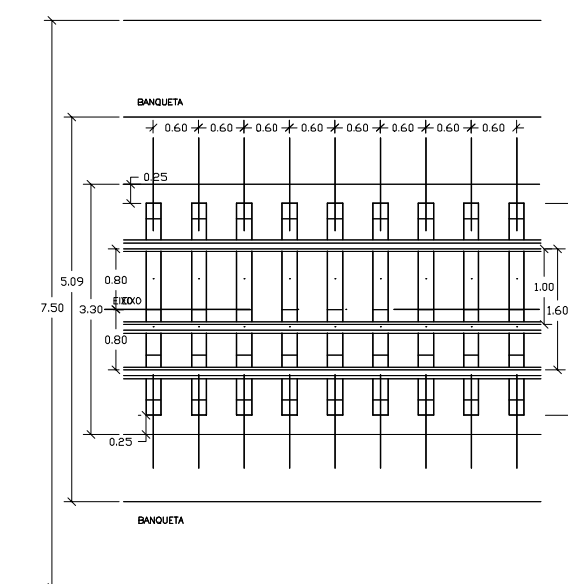

SEÇÃO TIPO PÁTIOS DE CRUZAMENTO C/ ESTACIONAMENTO


Escala 1:50

TERRENO NATURAL


Substituição de Solos Inadequados

CBR DO SUBLEITO	ESPESSURA DA CAMADA (cm)	VOLUME (m³/km)
3	60	11.365,4
4	40	7.451,2
5	30	5.541,4
6	20	3.662,8
7	15	2.735,4
8		
9		
10	-	-

OBS.: CBR da camada de substituição de solos inadequados maior ou igual a 20.

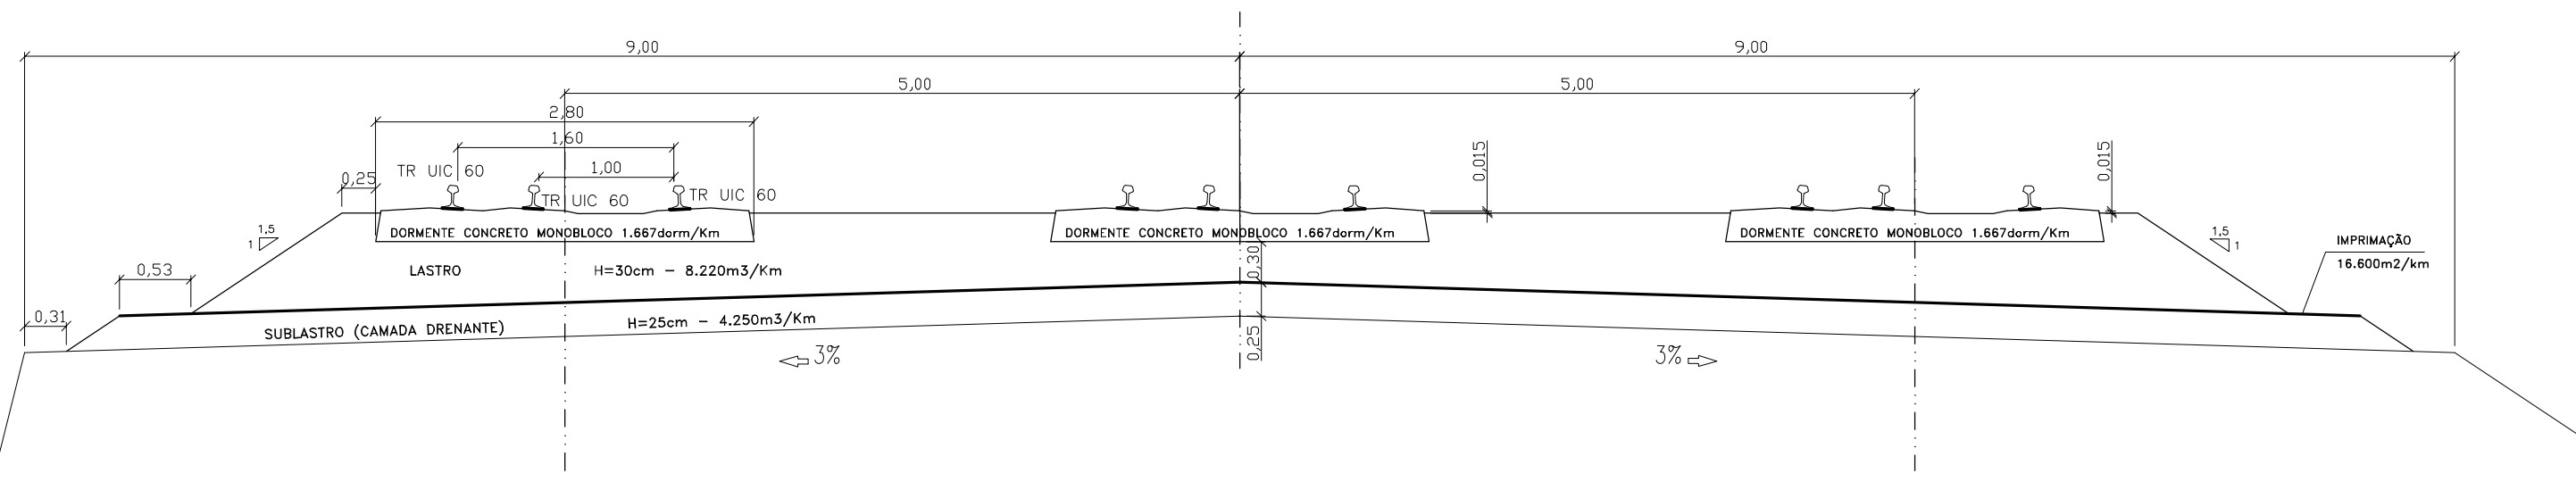

Revisão	Descrição	Data	Aprov.	Aut.
0	Emissão inicial	04/10/06	NK	CM
1	Elaboração			
2	Verificação			
3	Referência Ecoplan			

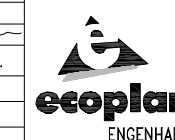

S.D.U.	COMPANHIA ESTADUAL DE HABITAÇÃO E OBRAS	CEHAB
ESCALAS:	Ferovia: Transnordestina	
indicadas	Trecho : Parnamirim - Araripina	
	Lote : 3	
DATA:	PROJETO DE SUPERESTRUTURA FERROVIÁRIA	FOLHA/TOTAL
Out/06	PLANTA BAIXA E SEÇÃO TRANSVERSAL EM PÁTIO	SU-05