

**PLACAS DE ADVERTÊNCIA:**


	SINAL A24 - OBRAS DIM: 1.00m x 0.70m		SINAL DE DESVIO À ESQUERDA A 100 METROS DIM: 1.00m x 0.70m
	SINAL DE DESVIO À DIREITA A 100 METROS DIM: 1.00m x 0.70m		SINAL DE DESVIO À ESQUERDA A 200 METROS DIM: 1.00m x 0.70m
	SINAL DE DESVIO À ESQUERDA A 200 METROS DIM: 1.00m x 0.70m		SINAL DE DESVIO À ESQUERDA A 400 METROS DIM: 1.00m x 0.70m
	SINAL DE DESVIO À DIREITA A 200 METROS DIM: 1.00m x 0.70m		SINAL DE DESVIO À DIREITA A 400 METROS DIM: 1.00m x 0.70m
	SINAL DE DESVIO À ESQUERDA A 400 METROS DIM: 1.00m x 0.70m		SINAL DE FIM DE OBRAS DIM: 1.00m x 0.70m

**PLACAS DE REGULAMENTAÇÃO:**

	SINAL R-19 - VELOCIDADE MÁXIMA PERMITIDA - 40 km/h DIM: 0.70m x 0.50m		SINAL R-19 - VELOCIDADE MÁXIMA PERMITIDA - 60 km/h DIM: 0.70m x 0.50m
	SINAL R-19 - VELOCIDADE MÁXIMA PERMITIDA - 80 km/h DIM: 0.70m x 0.50m		SINAL R-7 - PROIBIDO ULTRAPASSAR DIM: 0.70m x 0.50m

**DISPOSITIVOS DE CANALIZAÇÃO E SEGURANÇA**

	BARREIRA CLASSE III
	CONE
	LUMINAÇÃO INTERMITENTE
	BANDEIRA

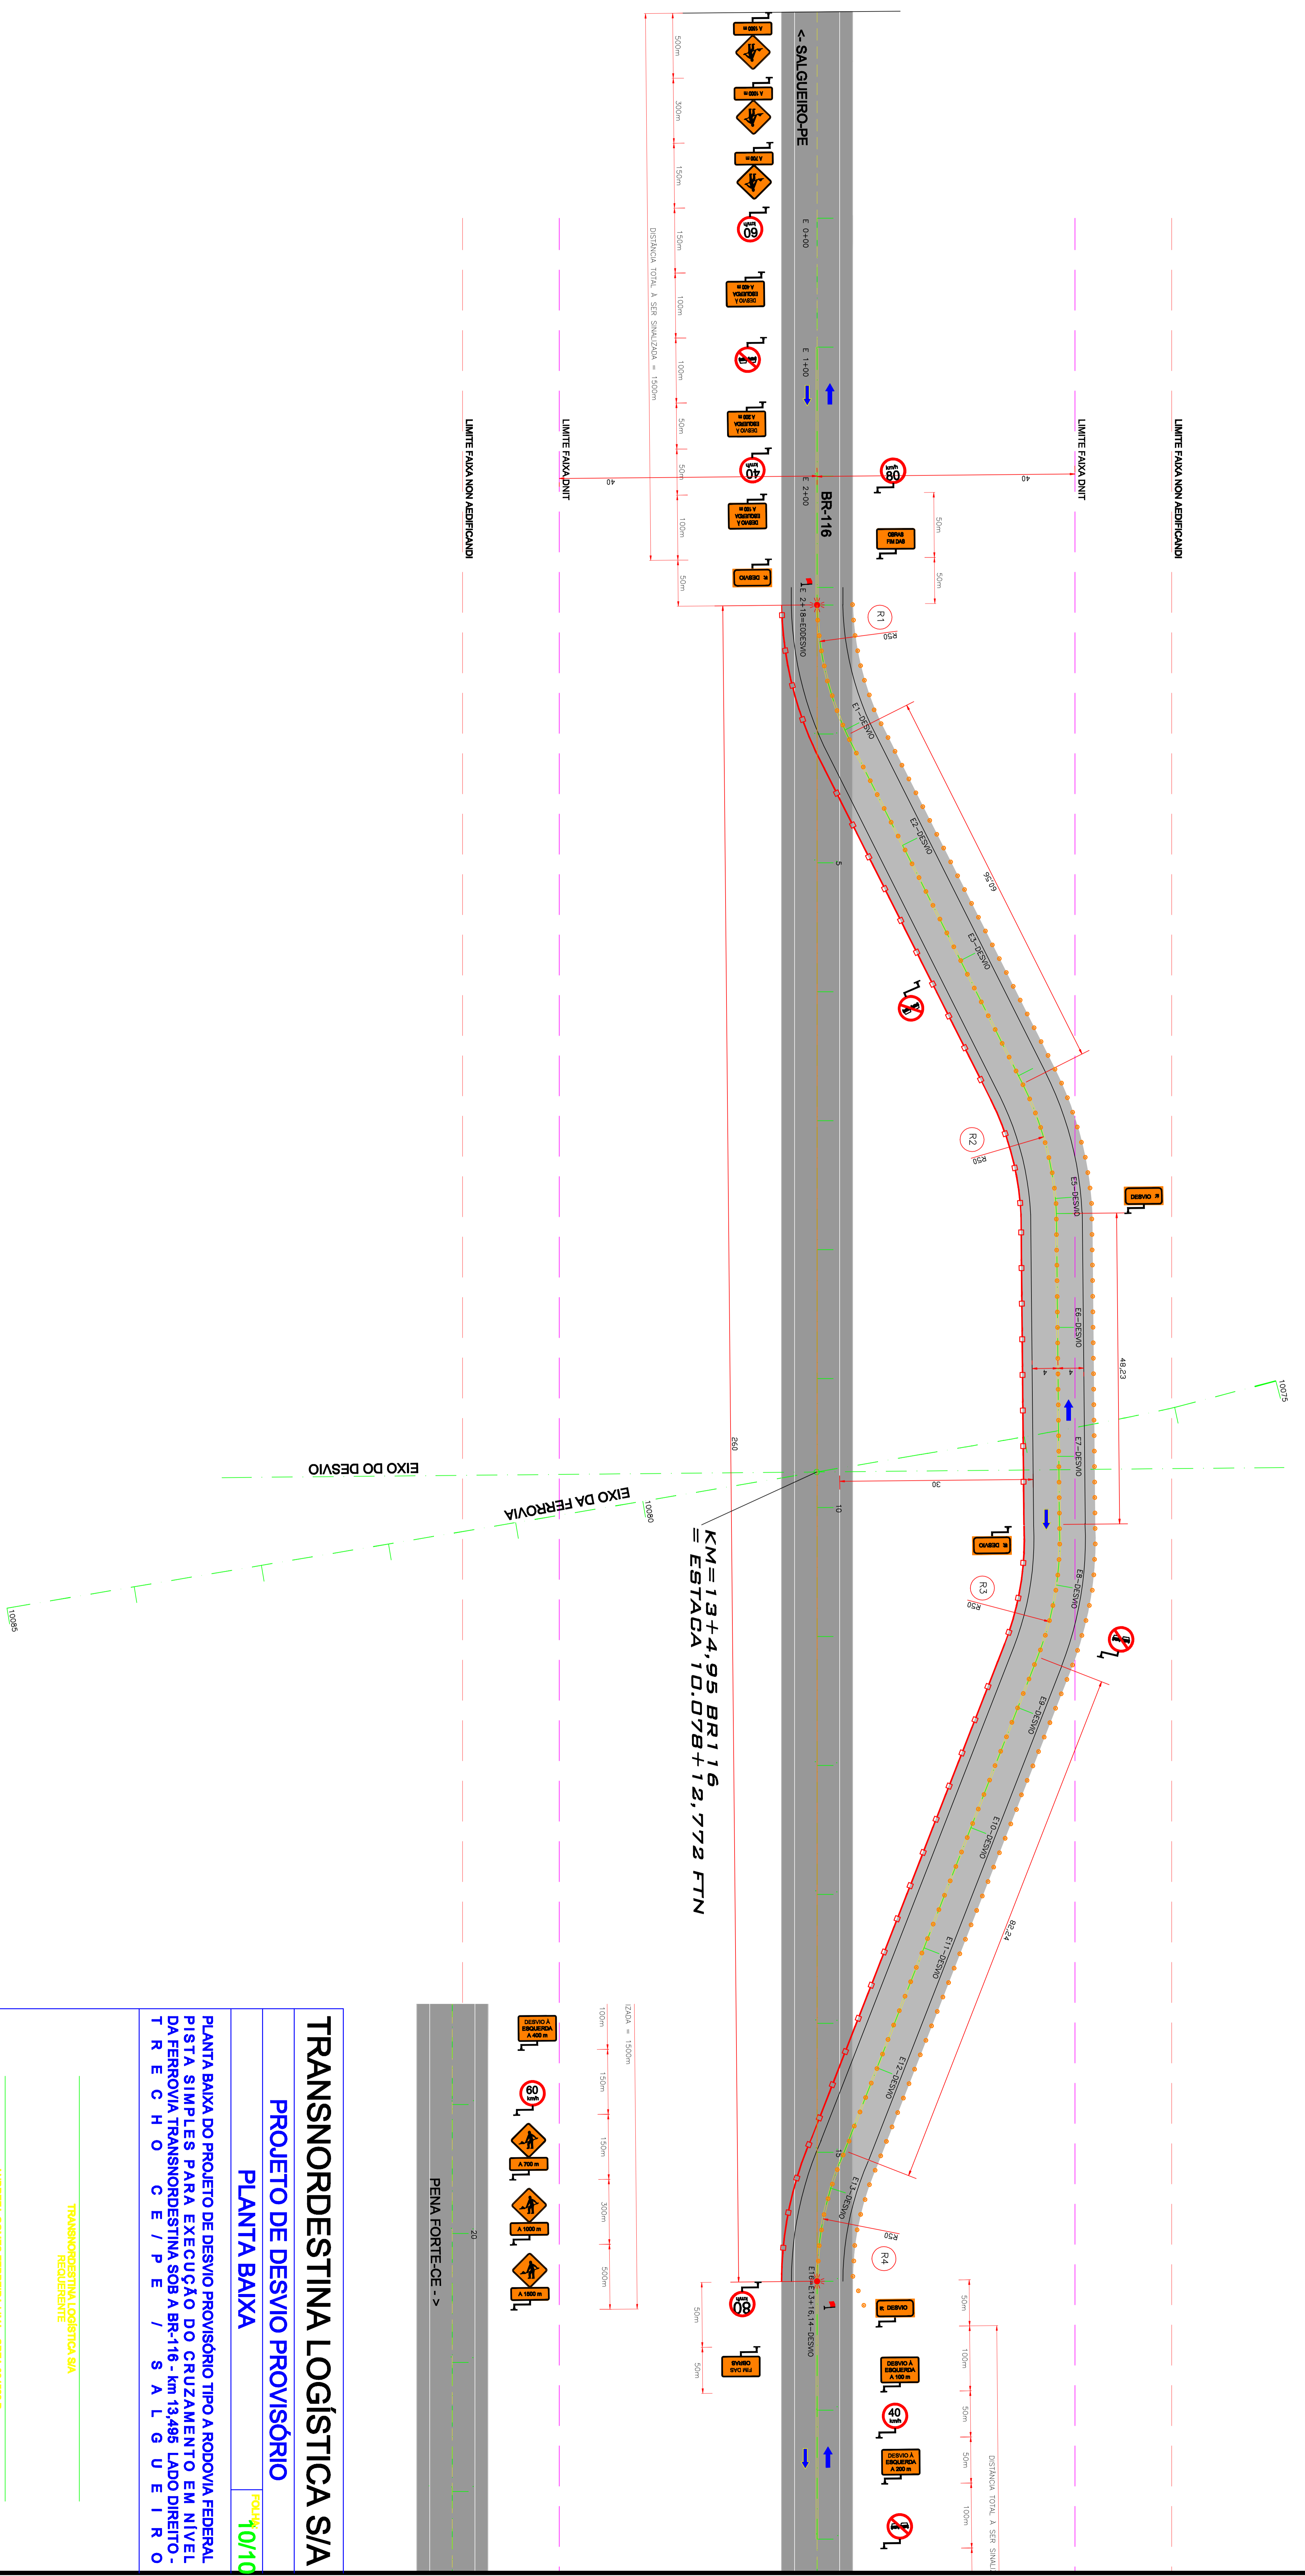

**TRANSNORDESTINA LOGÍSTICA S/A**

**PROJETO DE DESVIO PROVISÓRIO**

**PLANTA BAIXA**

Folha: **10/10**

PLANTA BAIXA DO PROJETO DE DESVIO PROVISÓRIO TIPO A RODOVIA FEDERAL PISTA SIMPLES PARA EXECUÇÃO DO CRUZAMENTO EM NÍVEL DA FERROVIA TRANSNORDESTINA SOB A BR-116 - km 13,485 LADO DIREITO - T R E C H O C E / P E / S A L G U E I R O

TRANSNORDESTINA LOGÍSTICA S/A  
REQUERENTE

ANOREZA GOMES FERREIRA LIMA - CREA 684622 D  
PROJETO E RESPONSÁVEL TÉCNICO

DESENHO: SIRLENE SANTOS  
ESCALA: 1:200  
DATA: MAIO/2010