


DETALHE 02  
PLANTA BAIXA  
Escala 1/100

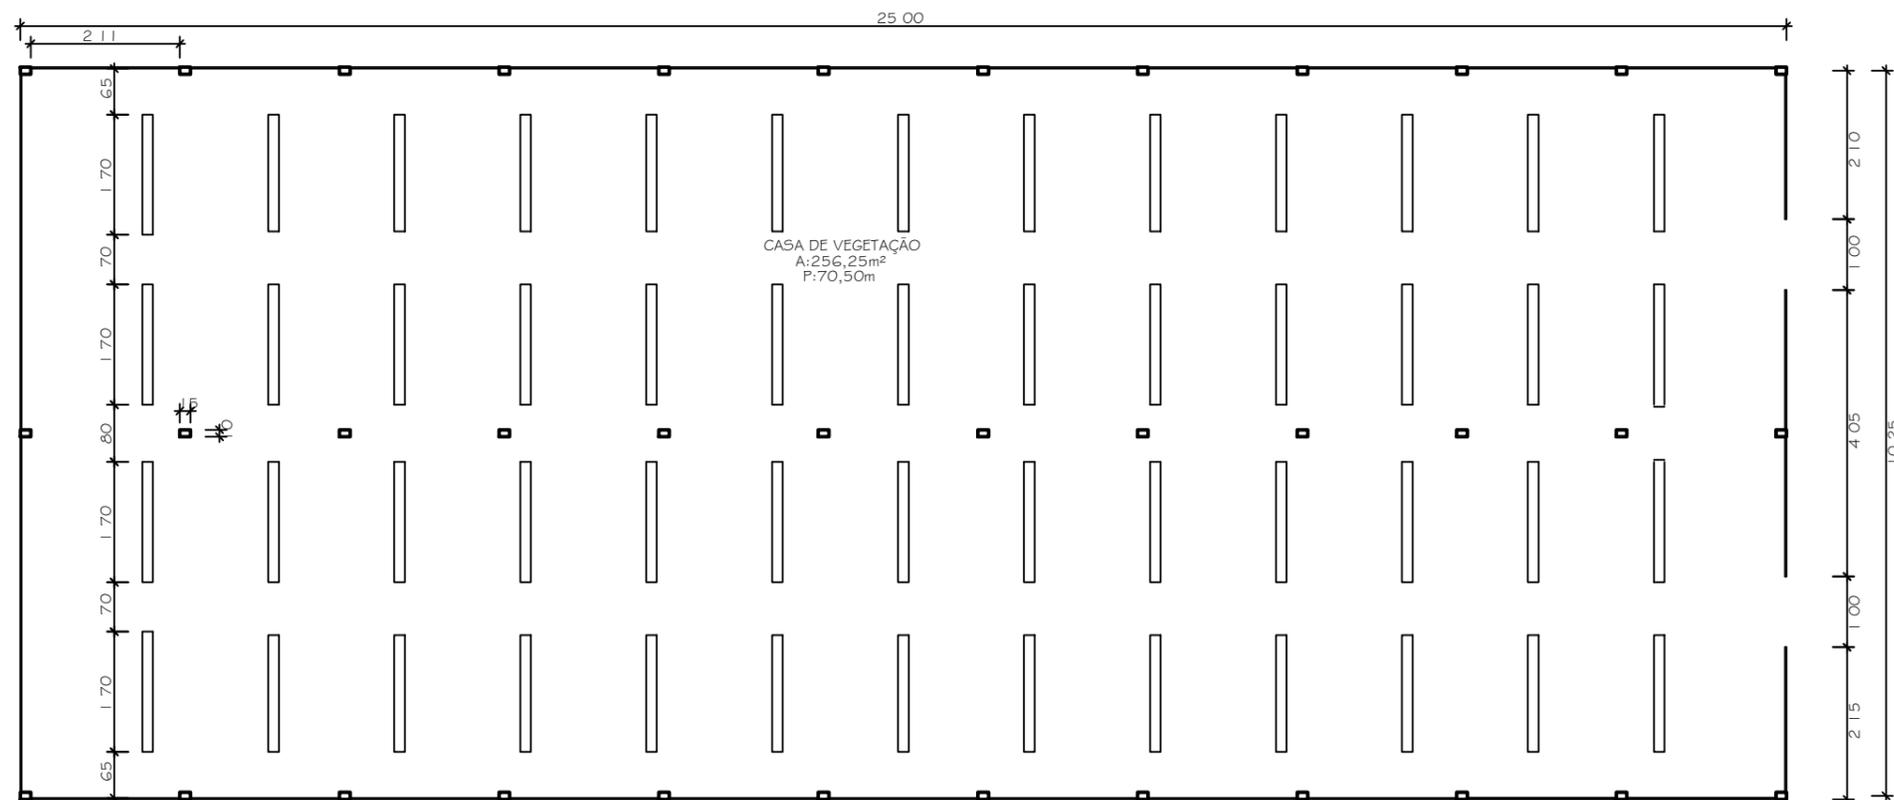

DETALHE 03  
PLANTA BAIXA  
Escala 1/100



CONSÓRCIO UHE ITAOCARA

VIVEIRO DE MUDAS - APERIBÉ/RJ

PROJETO:

DILSON DAIBES PEREIRA  
CAU:70.779-4

PLANTA BAIXA - DETALHE 02  
- DETALHE 03

DESENHO:  
WALTER GUALBERTO

ESCALA:  
INDICADA

DATA:  
OUT/2012

PRANCHA:

03/04