





LEGENDA  
 TRADAGEM

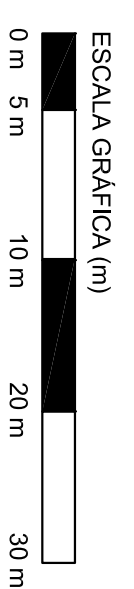

1 PLANTA BAIXA  
 esc.: 1/500



DELIMITAÇÃO DO SÍTI

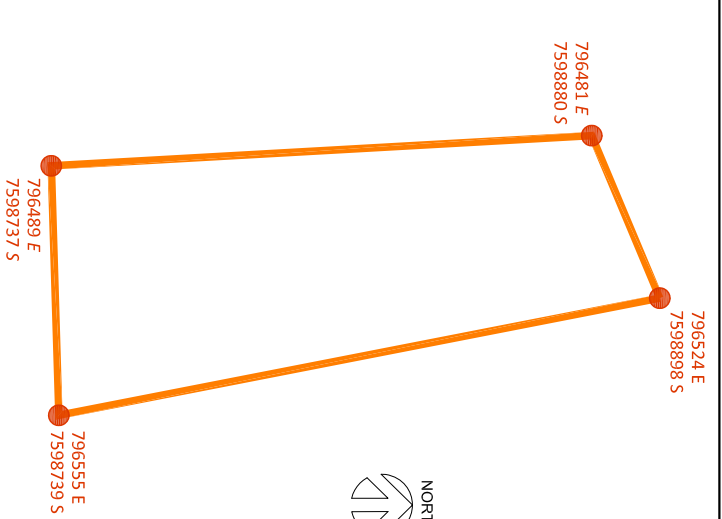

ÁREA 8.424,50m<sup>2</sup>  
 DATUM SAO 69



PROJETO  
**PROGRAMA DE GESTÃO DO PATRIMÔNIO ARQUEOLÓGICO E EDUCAÇÃO PATRIMONIAL DO EMPREENDIMENTO UHE ITAOCARA I**

TÍTULO  
**RESGATE ARQUEOLÓGICO**

ASSUNTO  
**SÍTIO BOA VISTA 1 - TRADAGENS**

ARQUEÓLOGO RESPONSÁVEL  
 FILIPE ANDRÉ DO NASCIMENTO COELHO

ARQUITETA DESENHISTA  
 VERÔNICA PIMENTEL

DATA  
 SETEMBRO 2016

ESCALA  
 1/500

PRANCHA  
**01/02**