




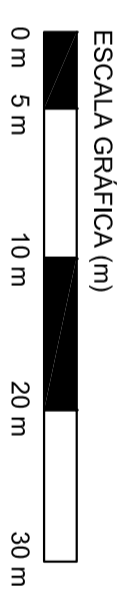


LEGENDA
 TRADAGEM

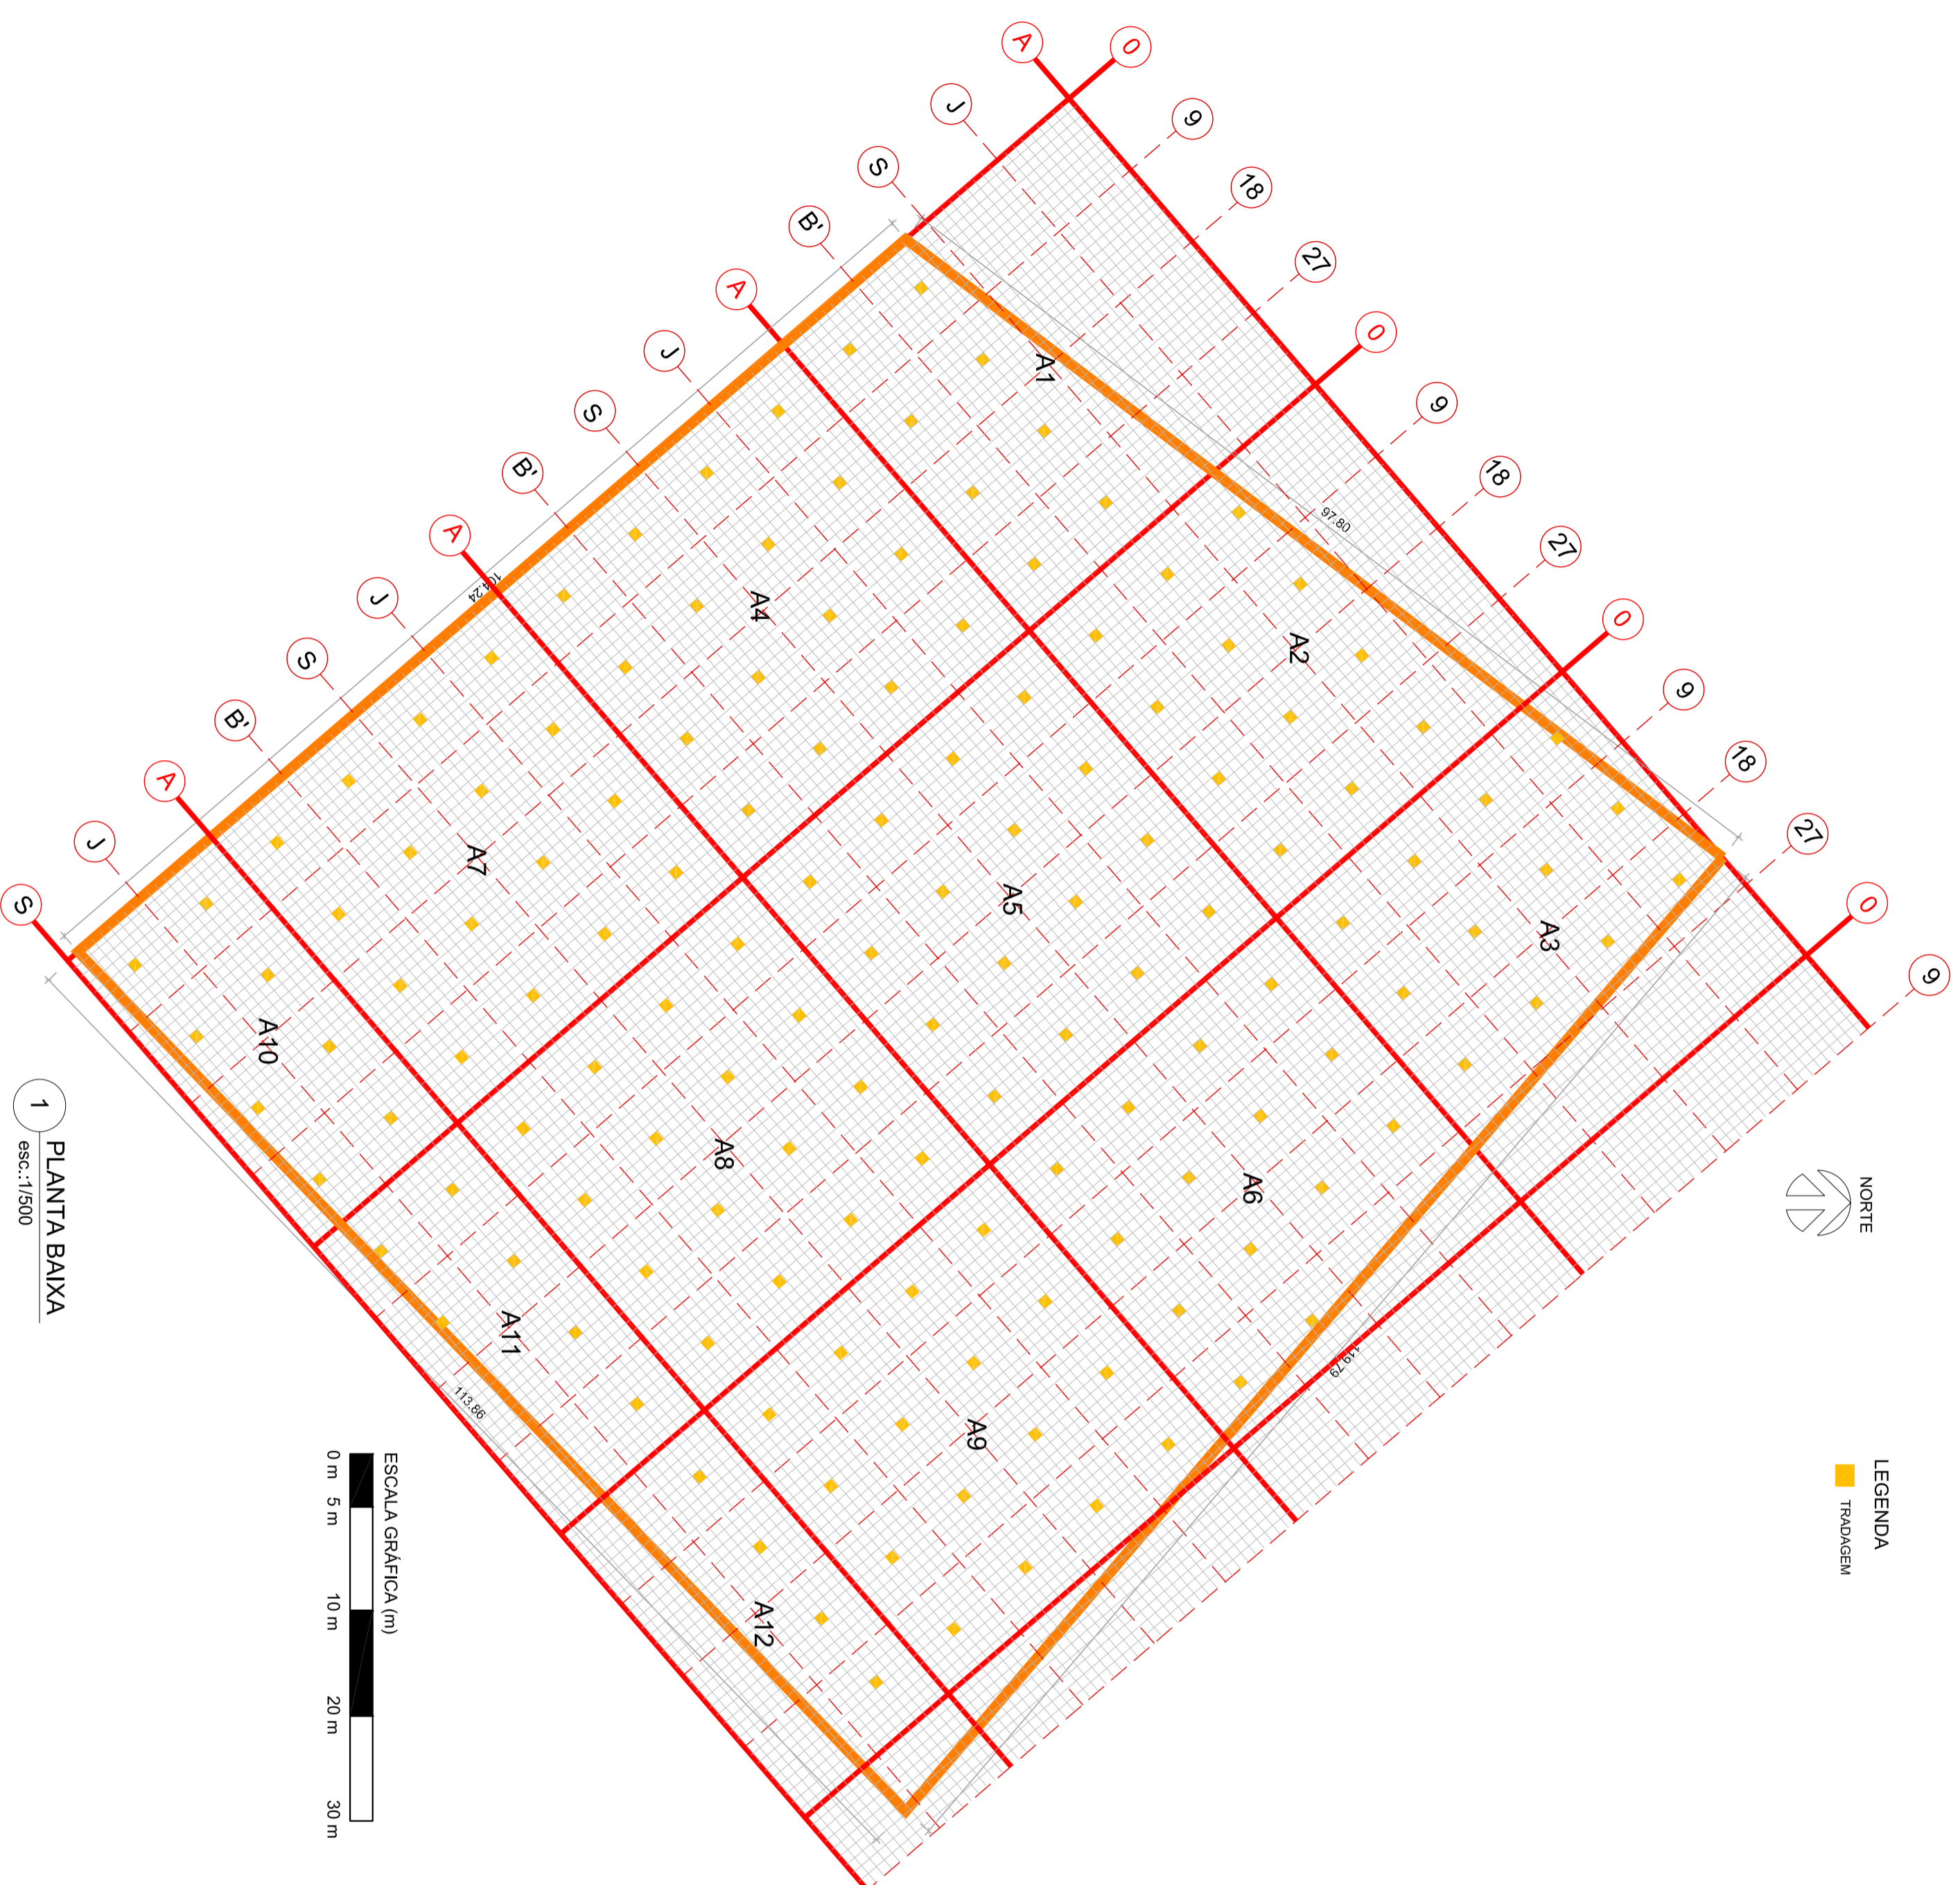

1 PLANTA BAIXA
 esc.: 1/500

DELIMITAÇÃO DO SÍTIO

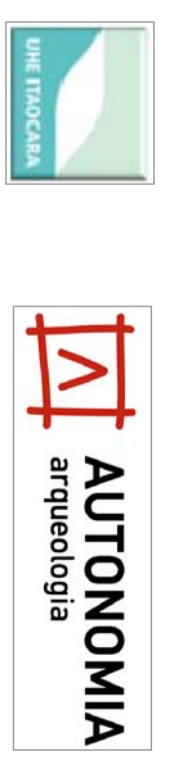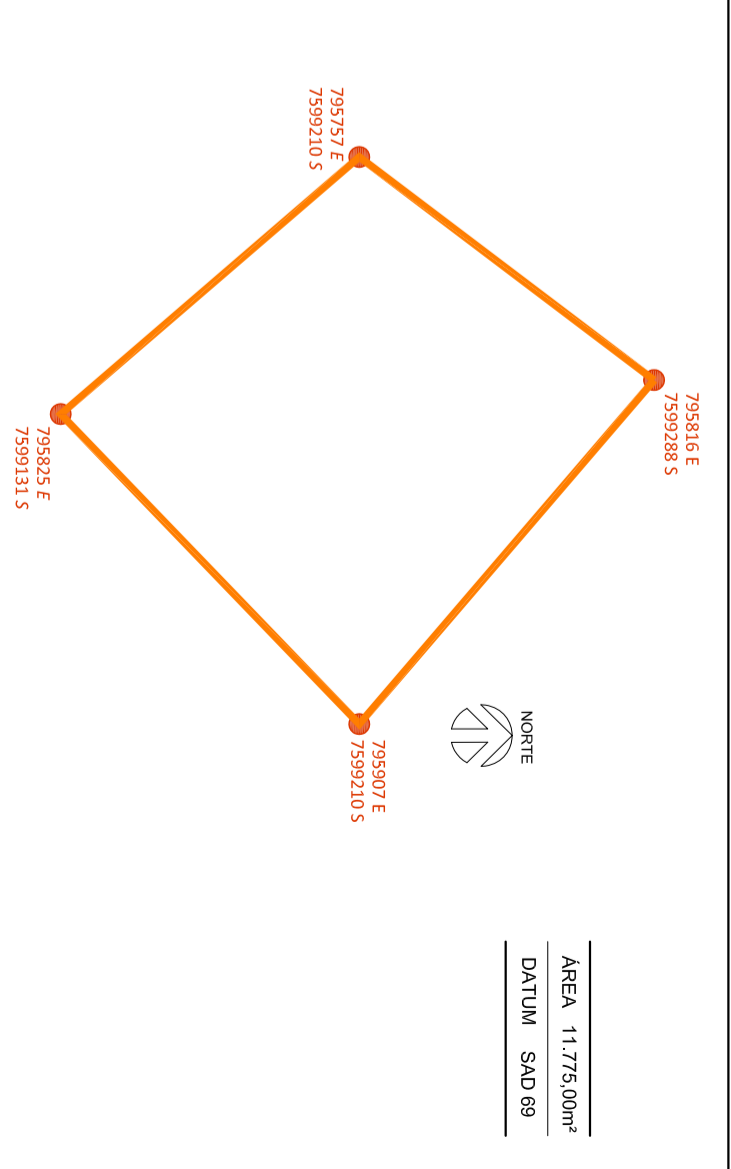

PROJETO
 PROGRAMA DE GESTÃO DO PATRIMÔNIO ARQUEOLÓGICO E EDUCAÇÃO PATRIMONIAL DO EMPREENDIMENTO UHE ITAOCARA I

TÍTULO
 RESGATE ARQUEOLÓGICO

ASSUNTO
 SÍTIO BOA VISTA 2 - TRADAGENS

ARQUEÓLOGO RESPONSÁVEL
 FILIPE ANDRÉ DO NASCIMENTO COELHO

ARQUITETA DESENHISTA
 VERÔNICA PIMENTEL

DATA
 SETEMBRO 2016

ESCALA
 1/500

PRANCHA
01/02