


1 ELEVACÃO C  
esc.: 1/50

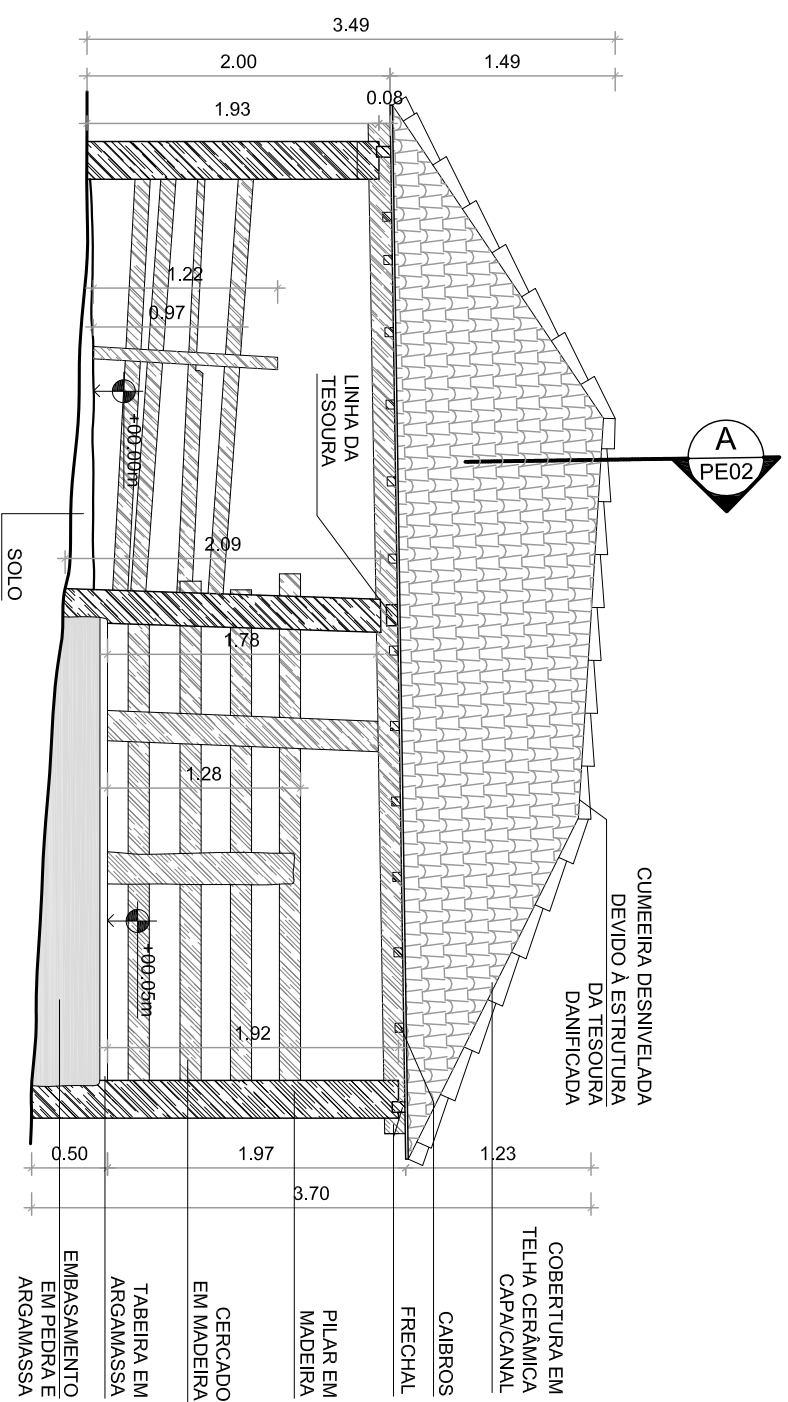

2 ELEVACÃO D  
esc.: 1/50



EMPREENHIMENTO

EXECUTOR DO PROJETO

PROJETO

PROJETO DE GESTÃO DO PATRIMÔNIO ARQUEOLÓGICO E EDUCAÇÃO PATRIMONIAL DO EMPREENHIMENTO UHE ITAOCARA I

TÍTULO  
LEVANTAMENTO MÉTRICO EDIFICAÇÕES - ÁREA DO CANTEIRO DE OBRAS DA ÁREA DE INTERESSE CULTURAL 4

ASSUNTO  
PLANTA BAIXA - COCHEIRA

ARQUEÓLOGO RESPONSÁVEL  
FILOPE ANDRÉ DO NASCIMENTO COELHO

ARQUITETA DESENHISTA  
VERÔNICA PIMENTEL

DATA  
FEVEREIRO 2016

ESCALA  
1/50

PRANCHA  
04/04