

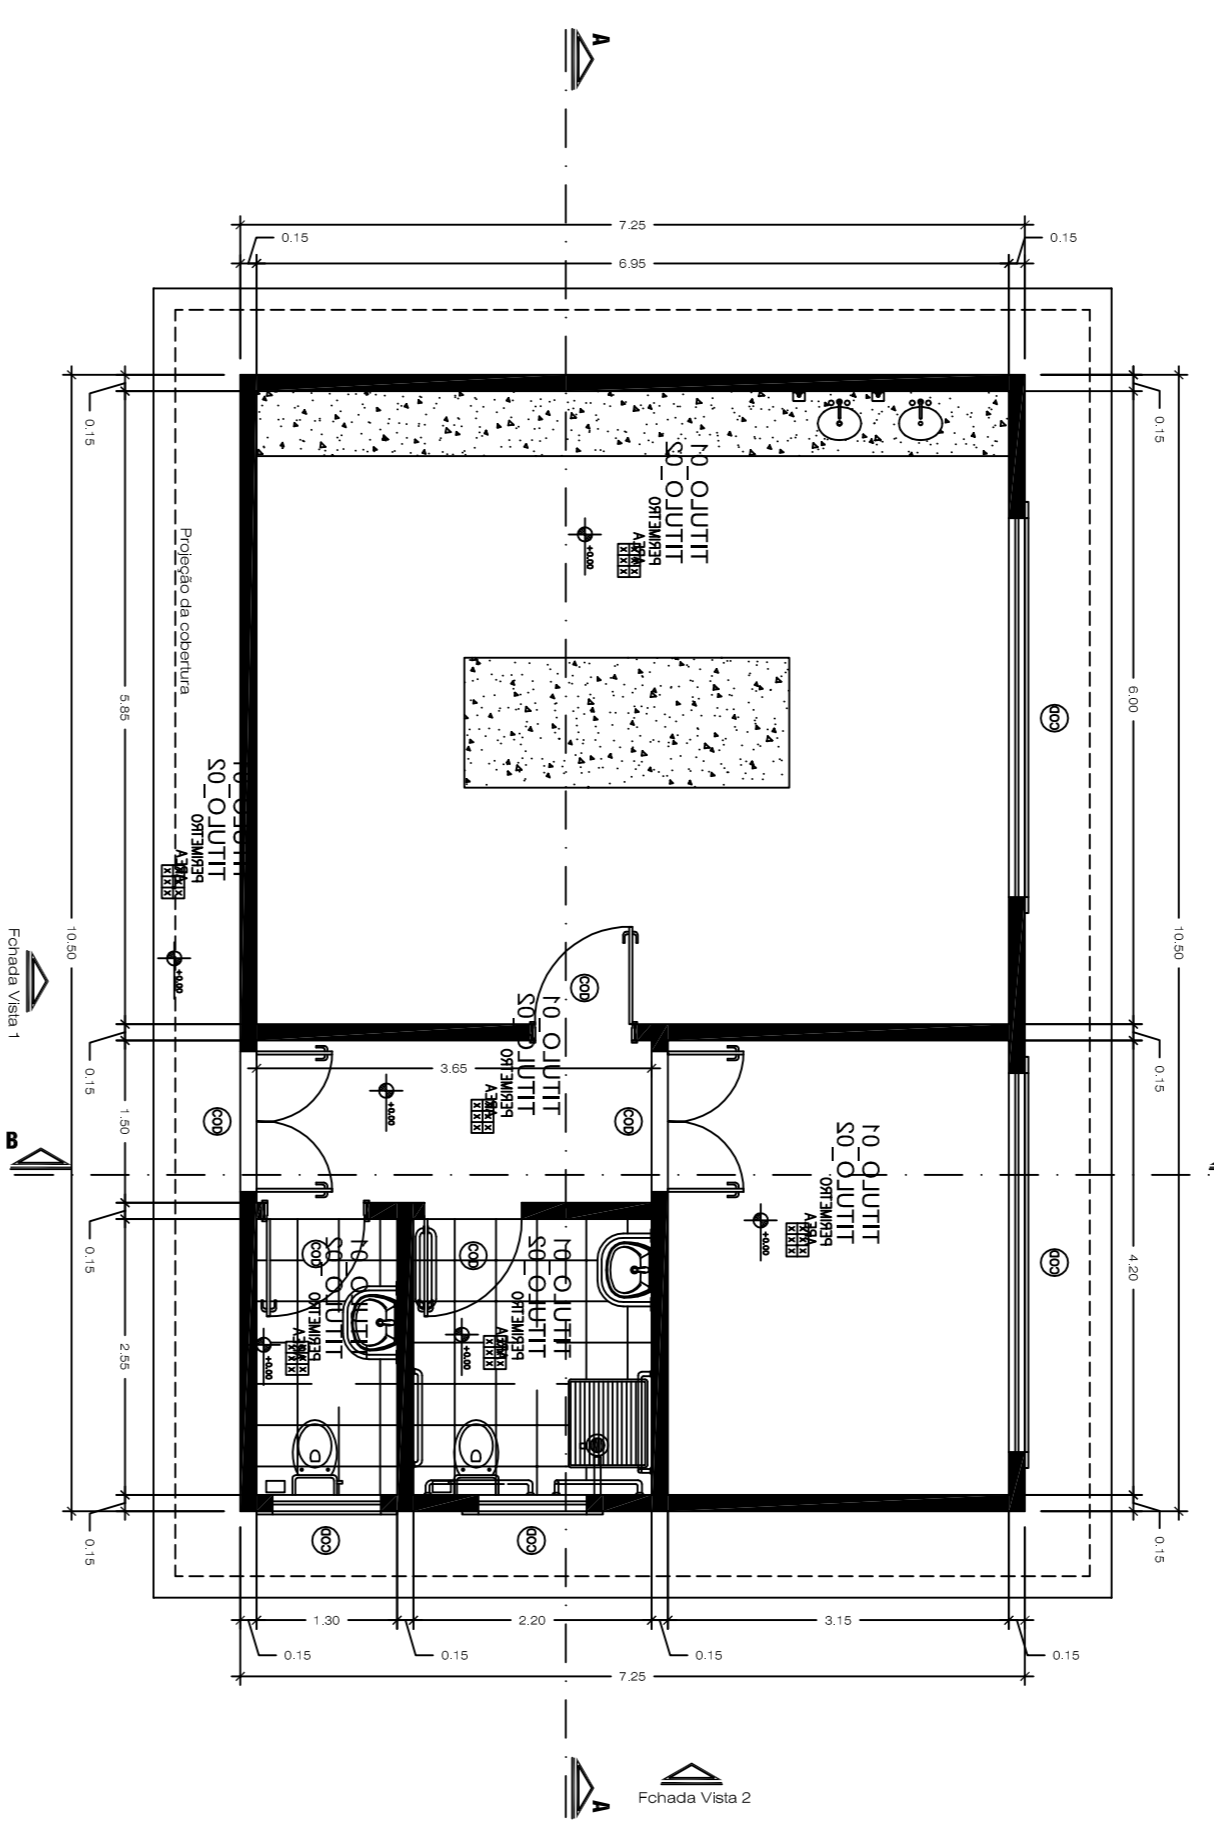



**Corte A,A**  
ESCALA 1/50

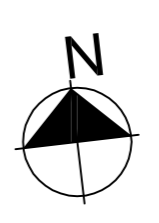


**Planta Baixa**  
ESCALA 1/50

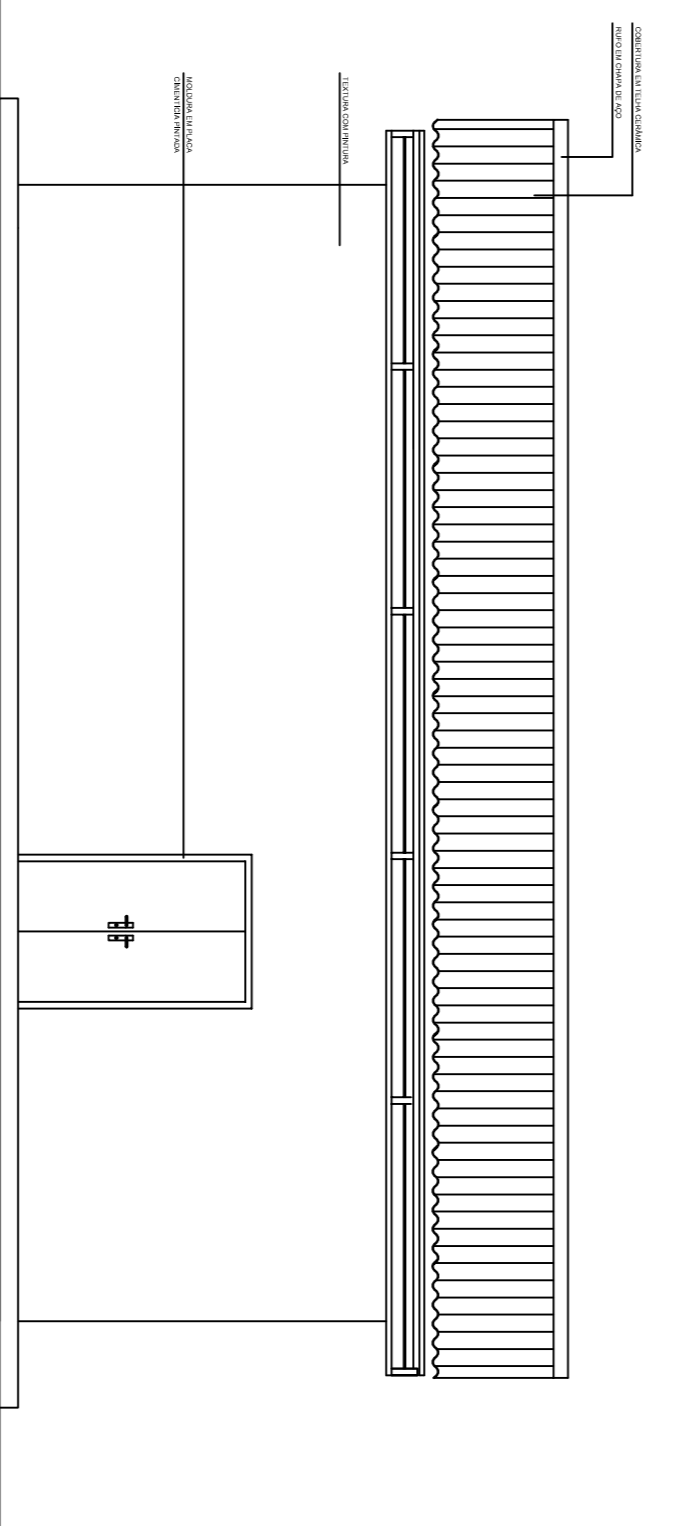


**Fachada vista 1**  
ESCALA 1/50

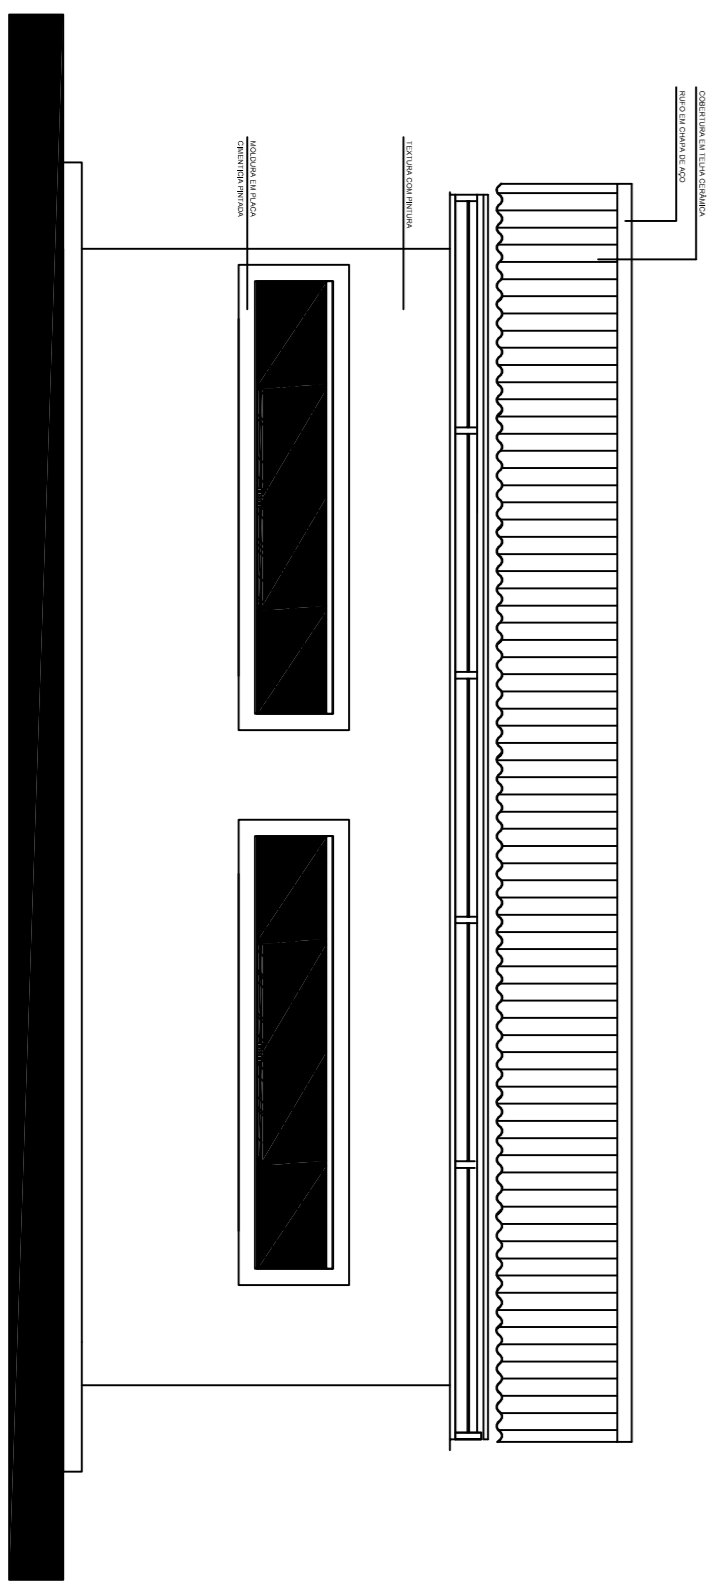


**Fachada vista 3**  
ESCALA 1/50

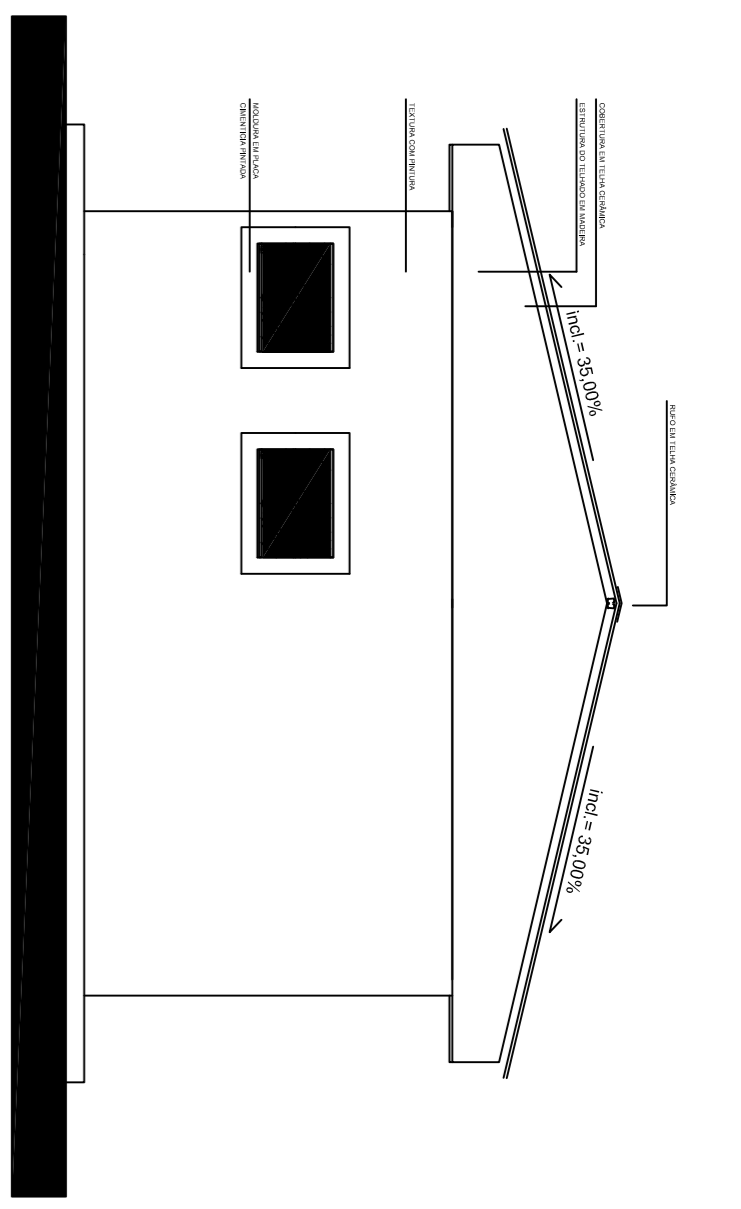


**Fachada vista 2**  
ESCALA 1/50

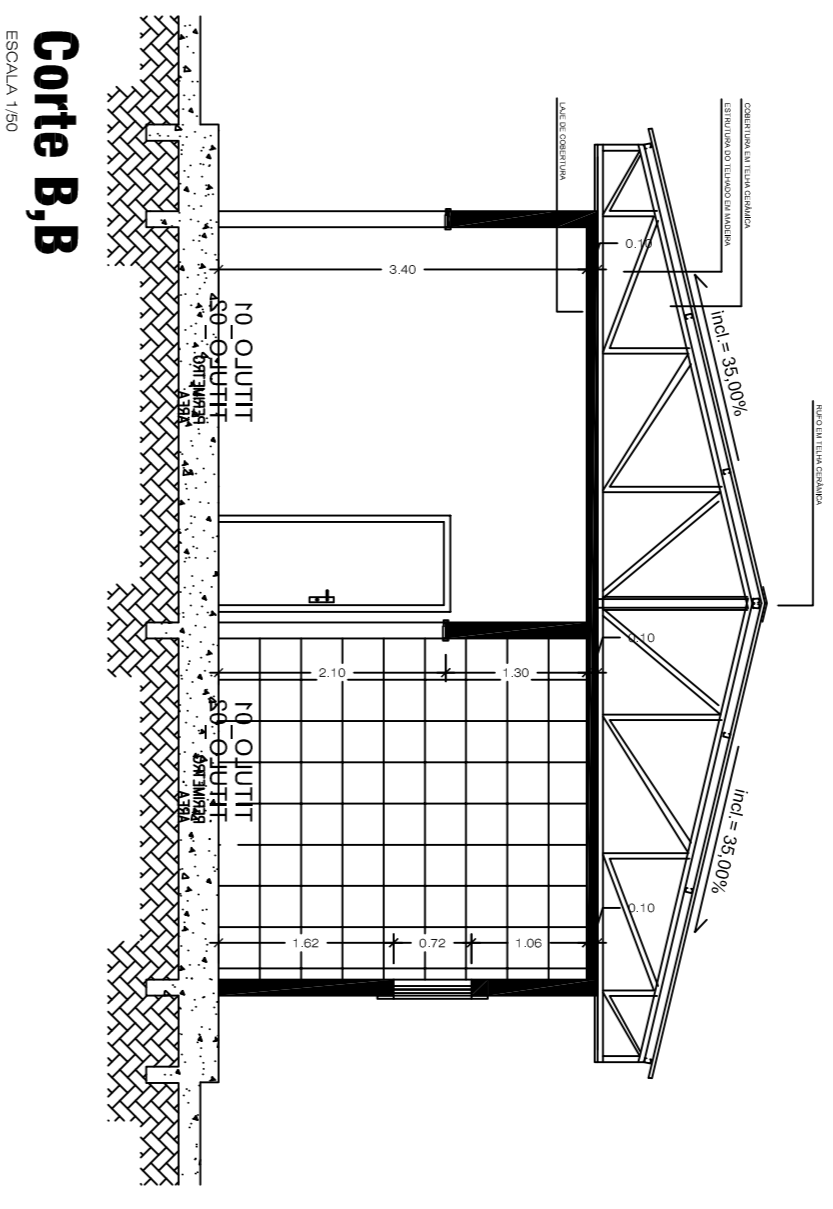

**Corte B,B**  
ESCALA 1/50

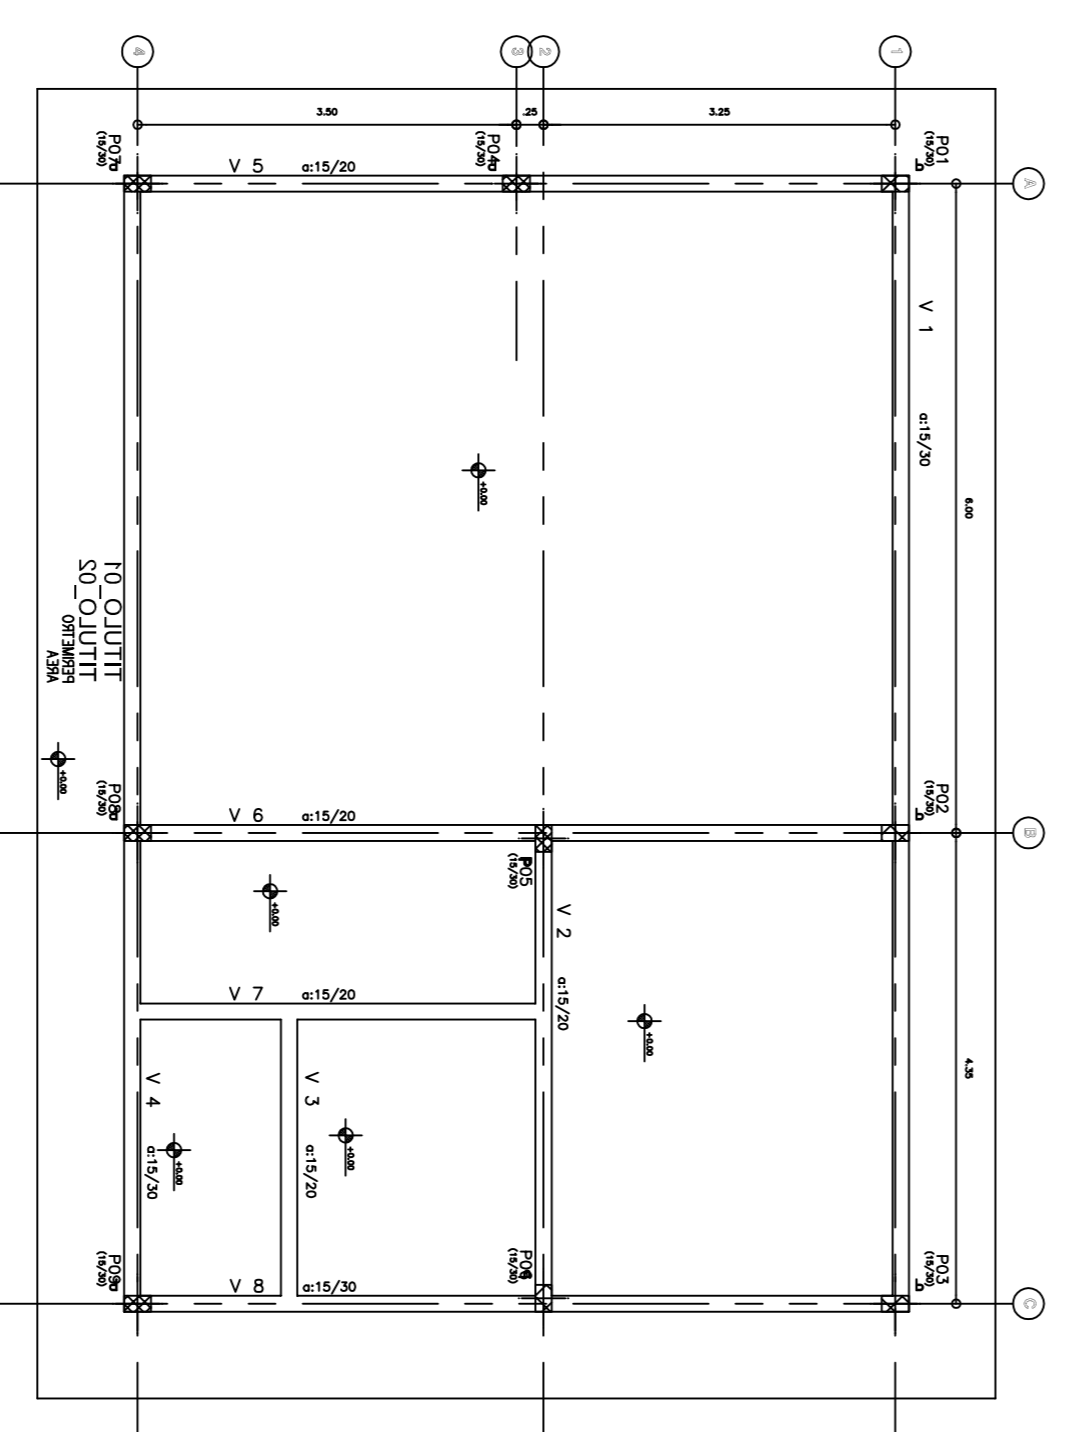

**Forma piso**  
ESCALA 1/50

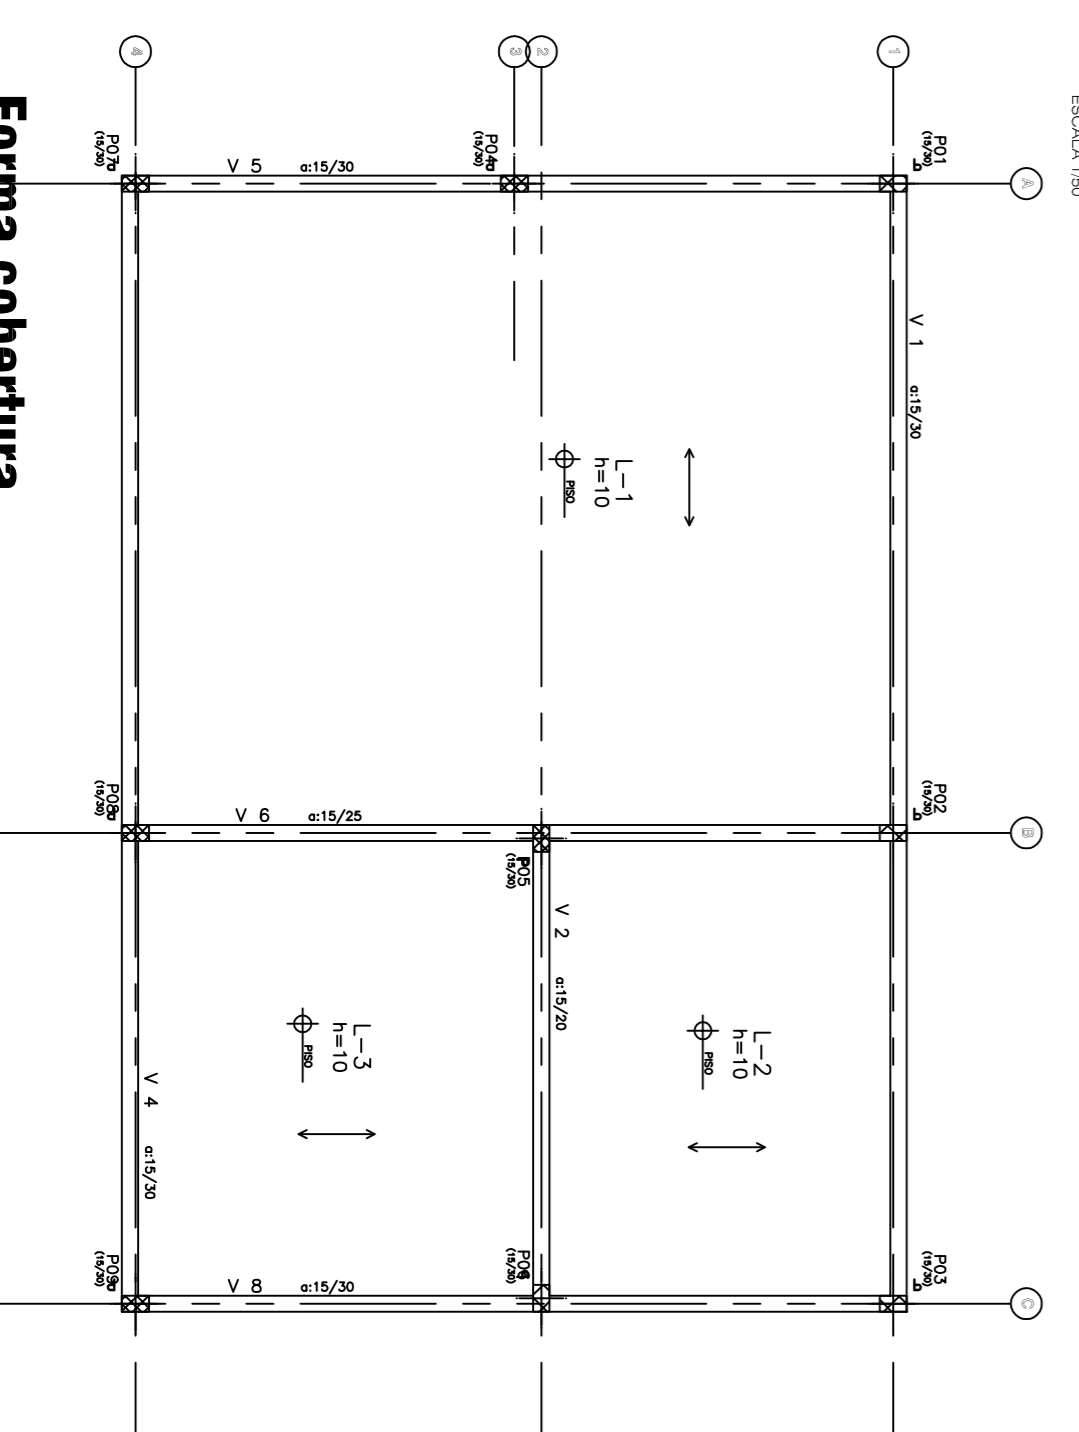


**Forma cobertura**  
ESCALA 1/50

**QUADRO DE ESPECIFICAÇÕES**

ITEM	DESCRIÇÃO	UNIDADE	QUANTIDADE
1	GRANITE CINZA	m²	1.200,00
2	CONCRETO SCLERADO C30 COM FIO DE VIDRO	m³	150,00
3	CONCRETO SCLERADO C30 COM FIO DE VIDRO	m³	150,00
4	ALUMINIO - 1.200x2.400x0,8	m²	10,00
5	ALUMINIO - 1.200x2.400x0,8	m²	10,00
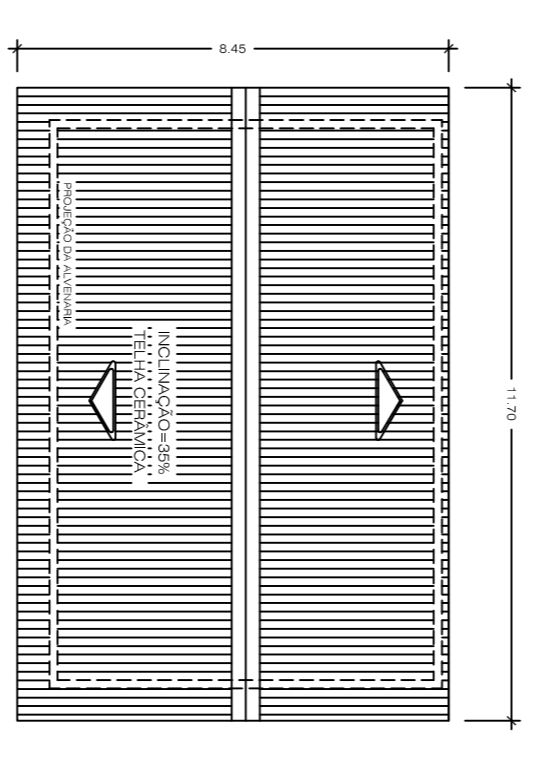

**Planta Cobertura**  
ESCALA 1/50

**Construtora LUZI Engenharia**

PROJETO ARQUITETÔNICO

PLANTA, FACHADA, cortes e FORMAS

01/02

BR-364 - Campo UNR

51.0001-05

51.0001-05

