


EDIFÍCIO DA ADMINISTRAÇÃO (REF. LAYOUT - 2)

PLANTA BAIXA (ESC. 1/250)


80,00

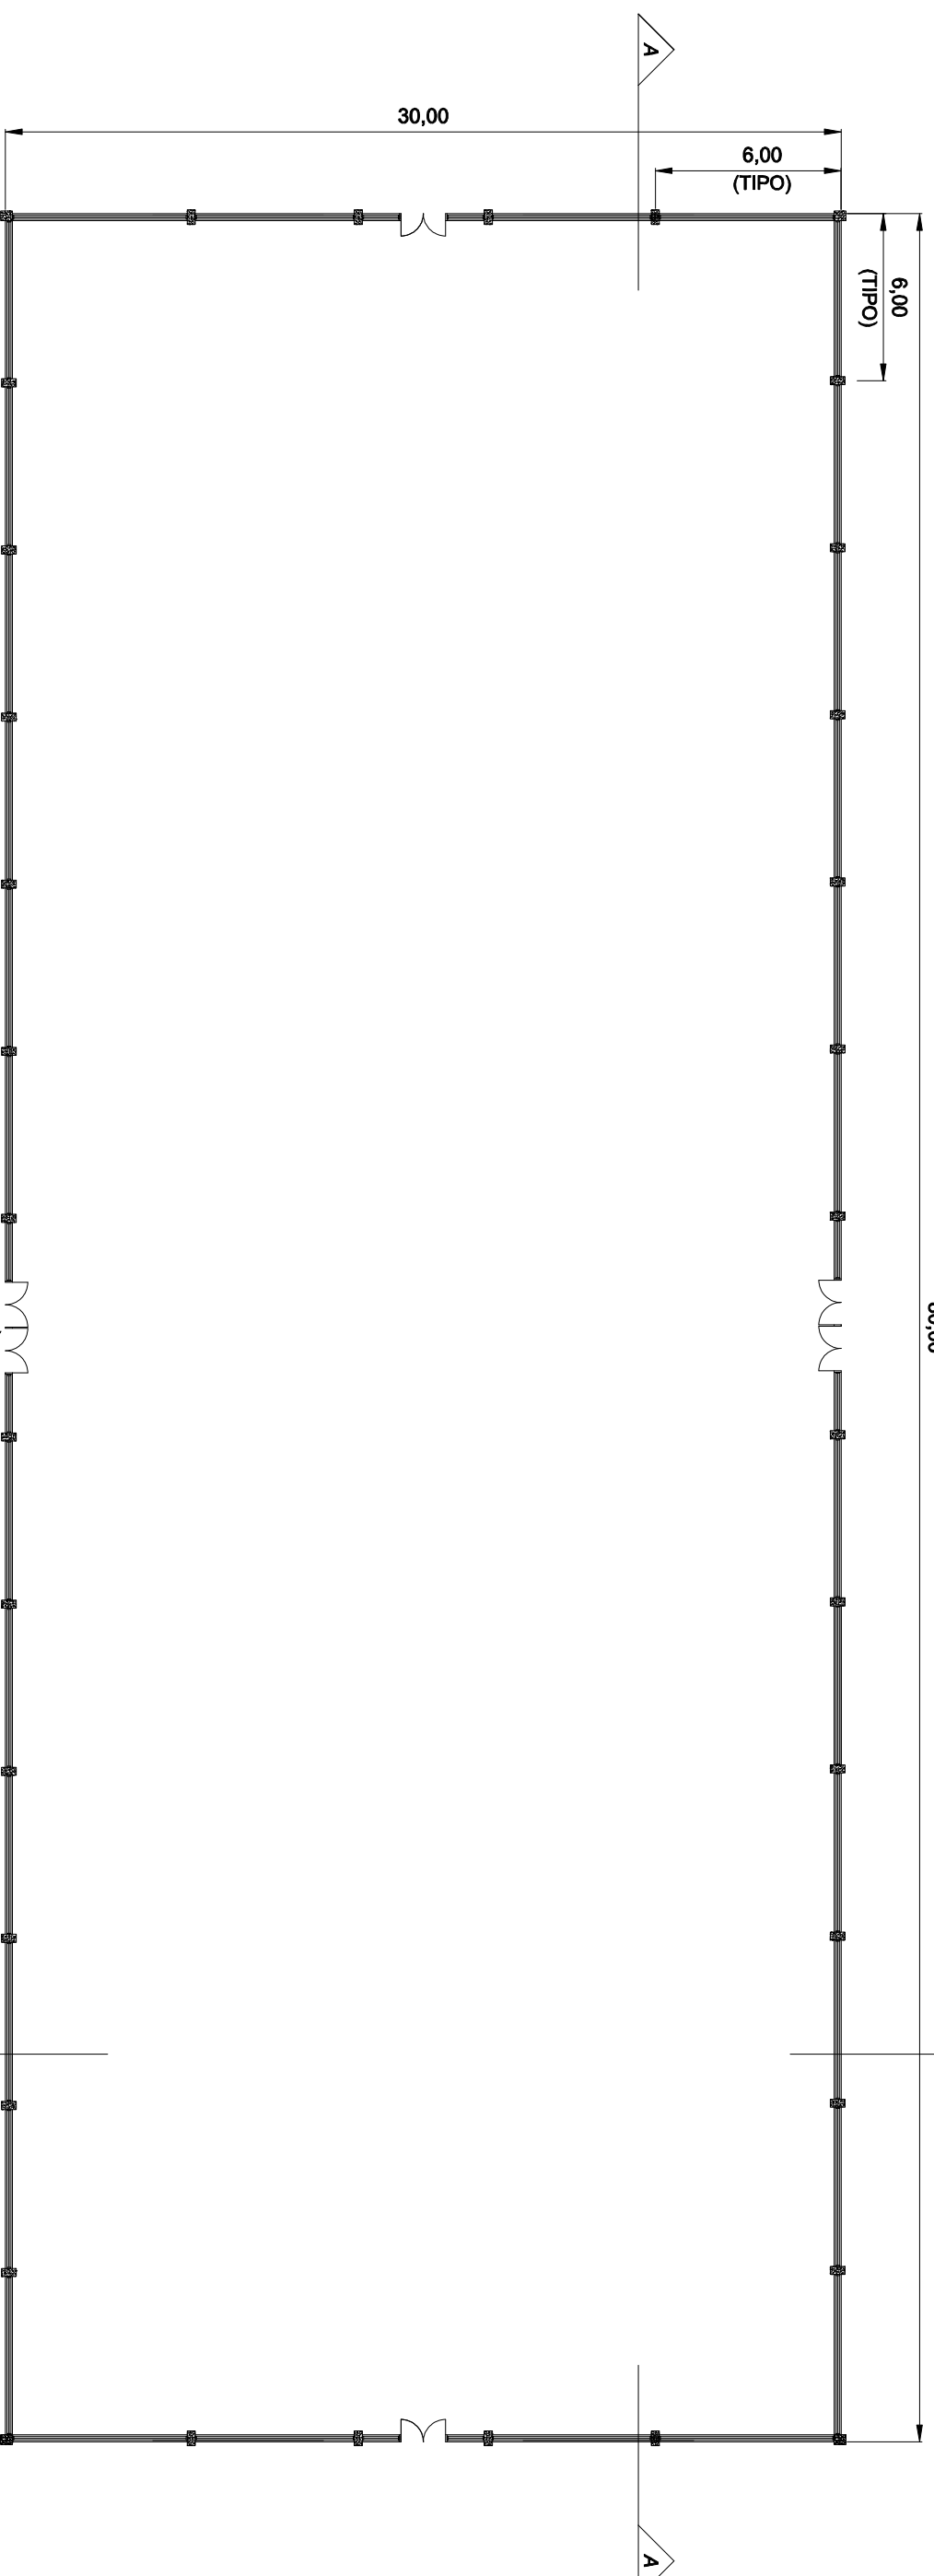


2 ED. DA ADMINISTRAÇÃO (2 PAVIMENTOS) : Área de 2400 m² por Pavimento

- Recepção
- Salas de Reunião
- Diretoria
- Jurídico
- Banheiros
- Auditoria
- Vendas
- Compras dos Principais Equipamentos Nacionais e Importados
- Vestiários
- Auditório
- Coordenação
- Financeiro (Contas a pagar \ Contas a receber)
- Administração de Contratos
- Orgamento
- Contabilidade
- Refeitório de Visitantes
- Copa \ Limpeza

CORTE AA (ESQUEMÁTICO): CORTE LONGITUDINAL (ESC. 1/300)

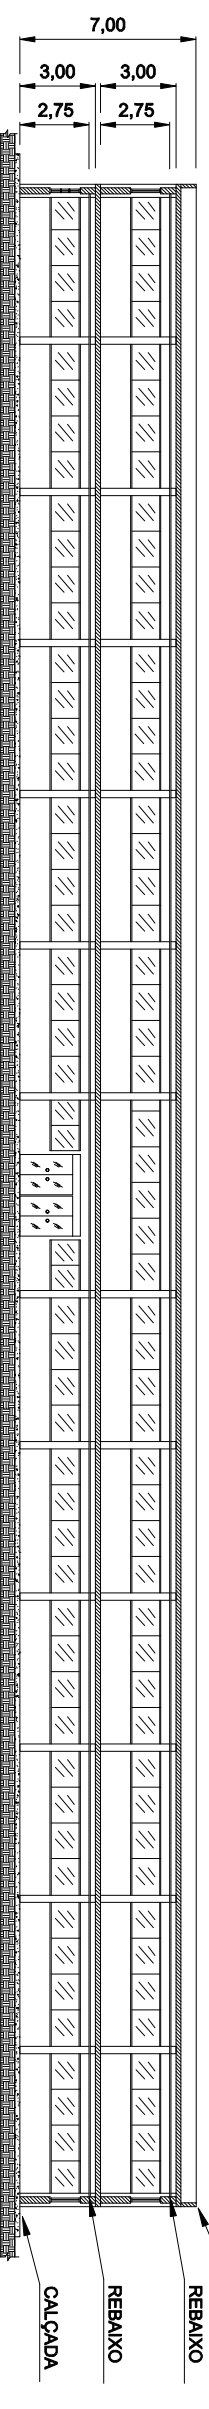

CORTE BB (ESQUEMÁTICO): CORTE TRANSVERSAL (ESC. 1/300)

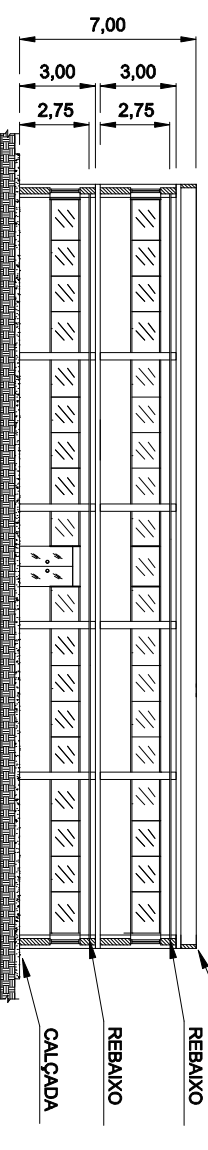

TÍTULO:

EDIFÍCIO DA ADMINISTRAÇÃO (REF. LAYOUT - 2)

ESCALA: 1/250

VERIF: MARCIO VIANNA

DES. POR: GERSON LUIZ

FL.: 1/1

REV.: 05



DATA: 14/01/10