



PLANTA BAIXA

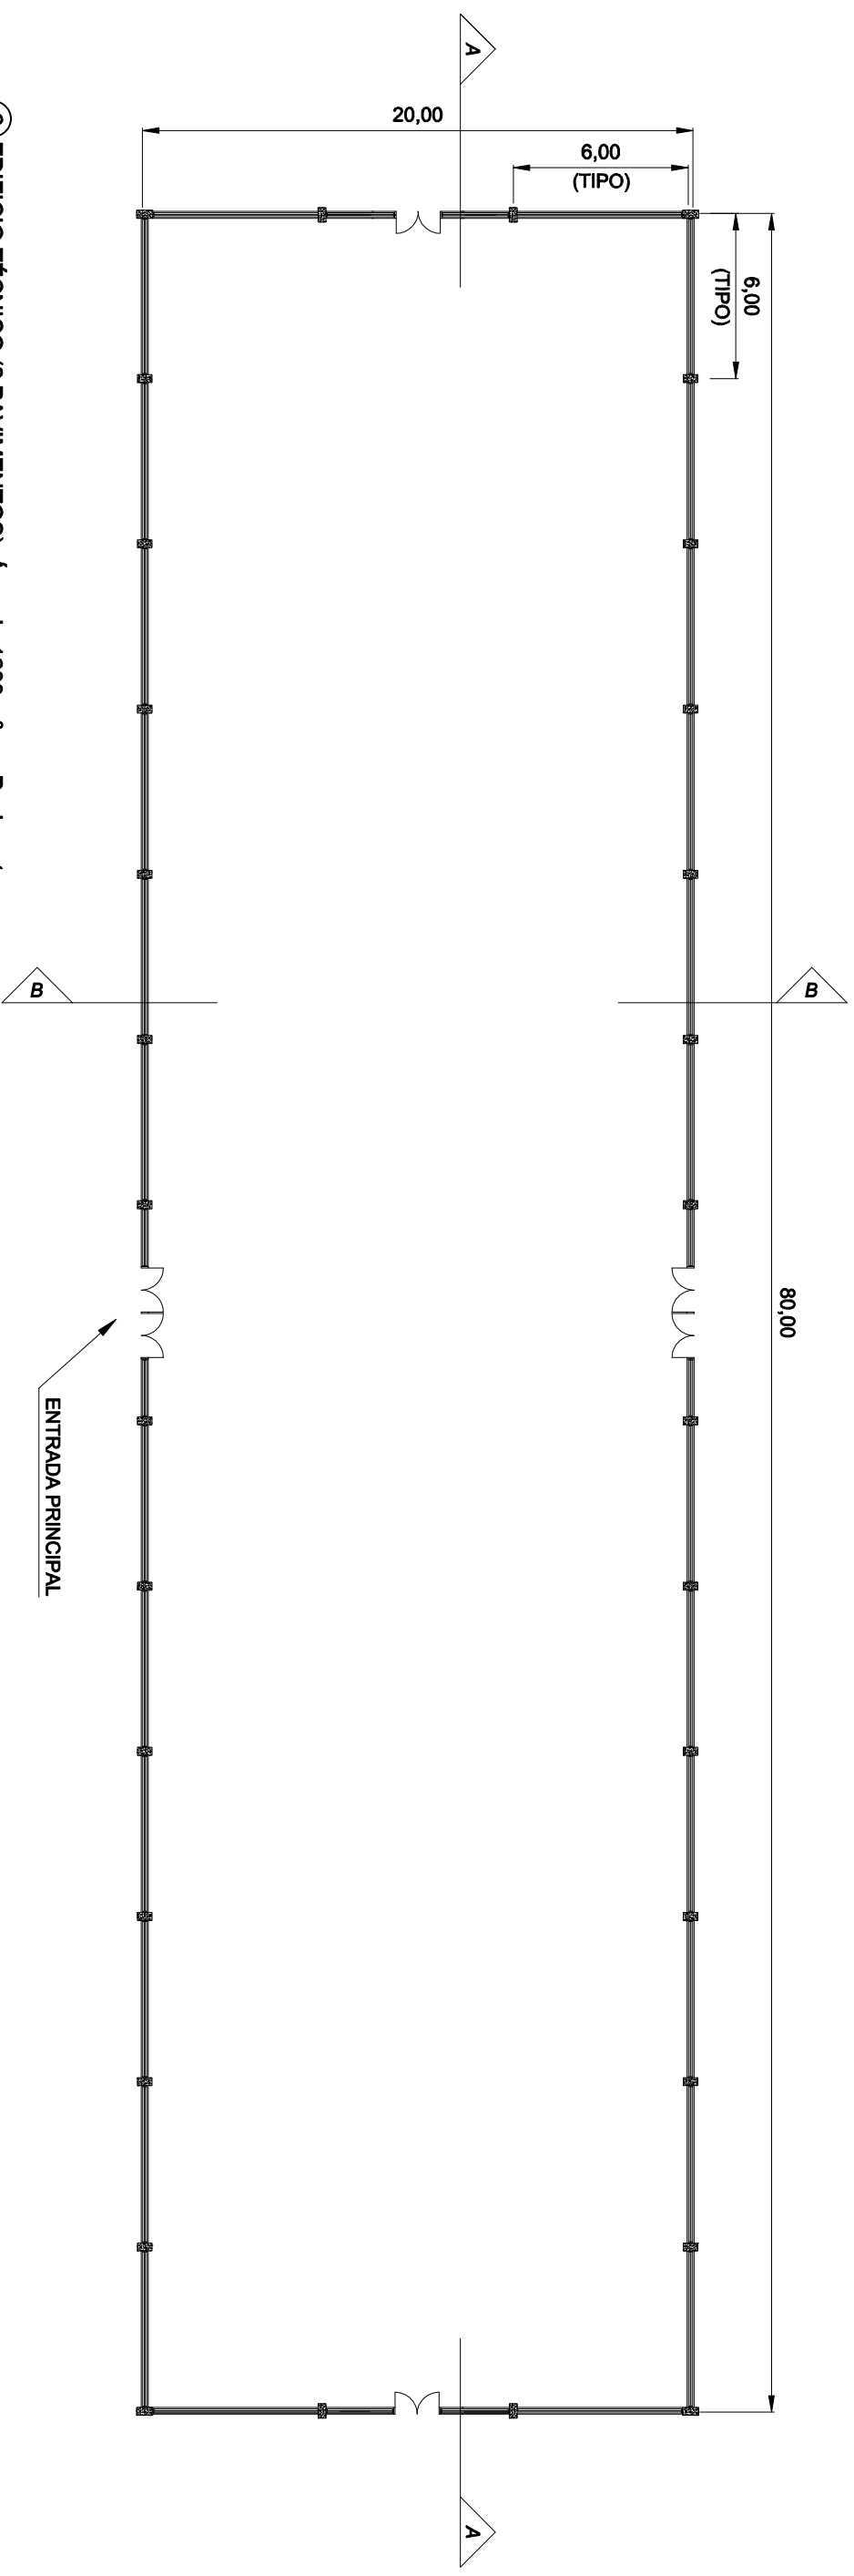


6 EDIFÍCIO TÉCNICO (2 PAVIMENTOS): Área de 1600 m<sup>2</sup> por Pavimento

- Recepção
- Banheiros
- Vestiários
- Grupo de Controle de Qualidade / Laboratório
- Grupo de Projeto
- Salas de Reunião
- Biblioteca
- Reprografia
- Copal/Impeza

CORTE AA (ESQUEMÁTICO): CORTE LONGITUDINAL 1º e 2º PAVIMENTO

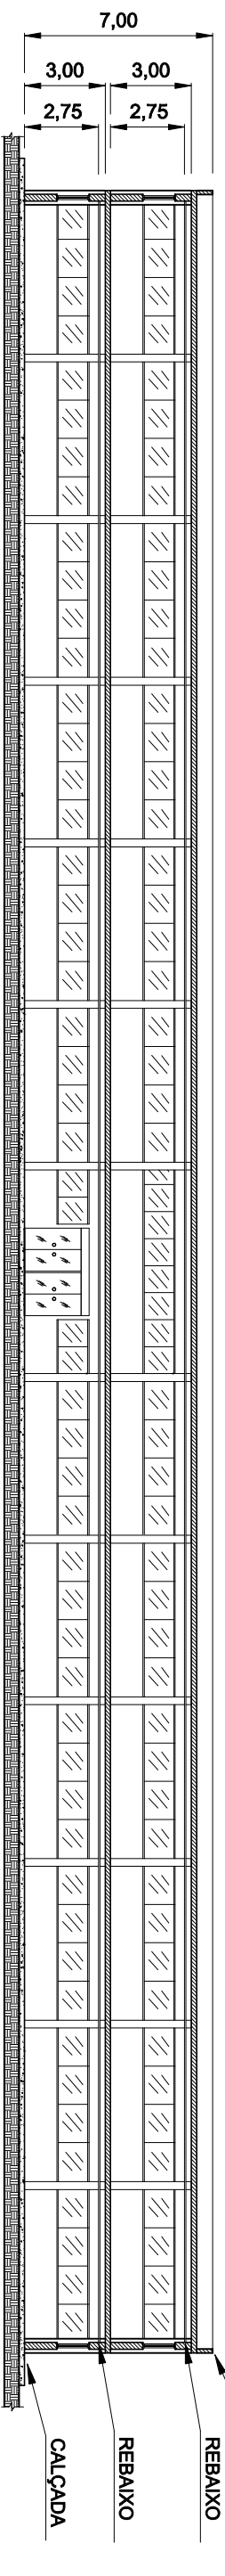

CORTE BB (ESQUEMÁTICO): CORTE TRANSVERSAL

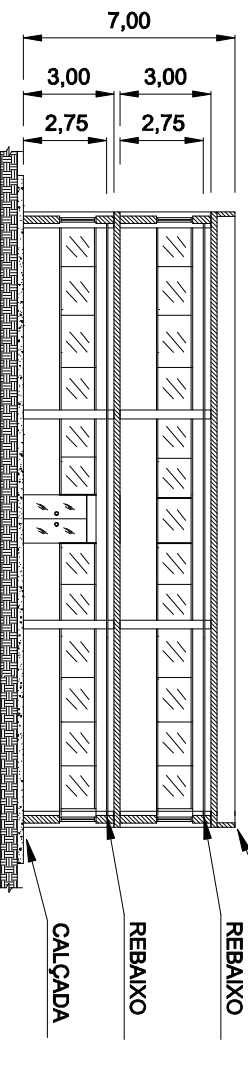

TÍTULO:

EDIFÍCIO TÉCNICO (REF. LAYOUT - 6)

ESCALA:

1/250

VERIF.:

MARCIO VIANNA

DES. POR:

GERSON LUIZ

FL.:

1/1

REV.:

06

DATA: 15/01/10

