



PLANTA BAIXA

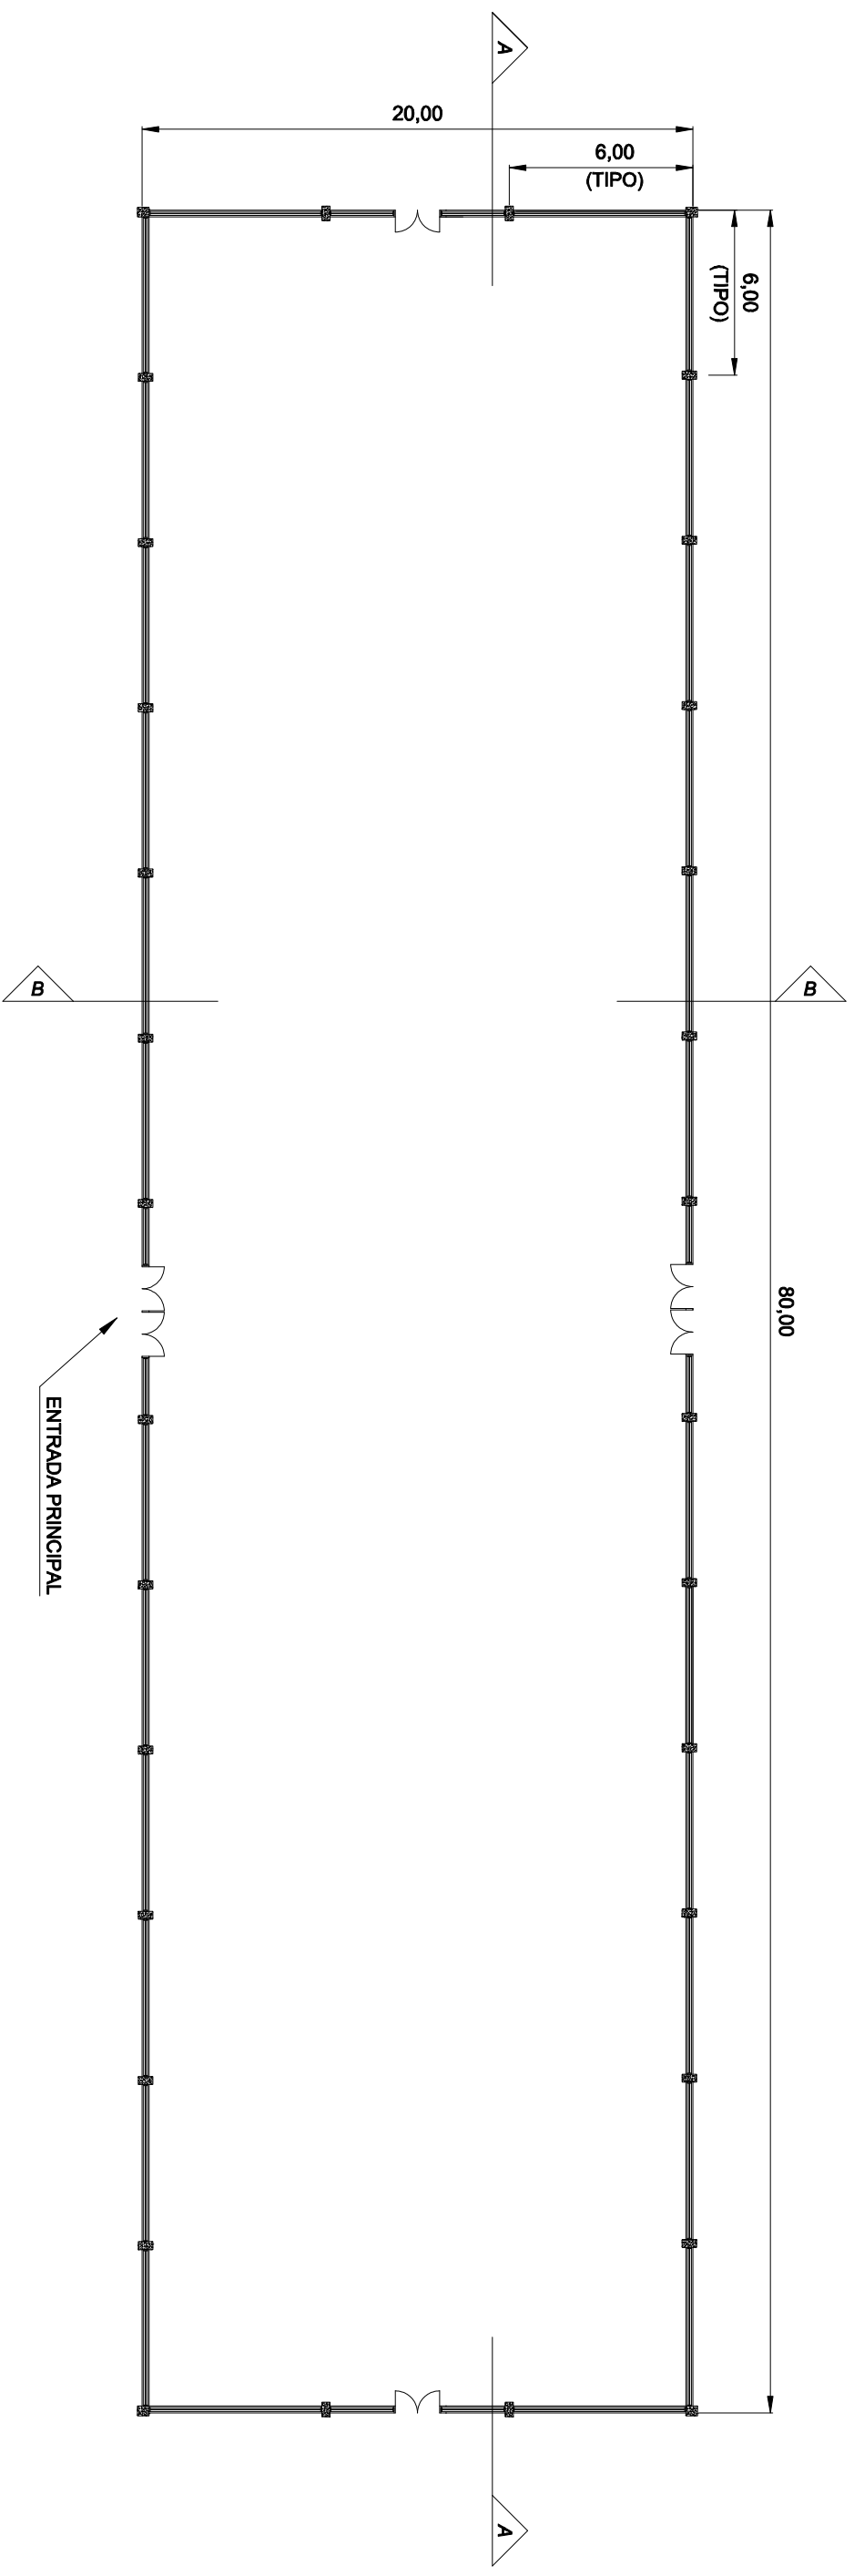


4 PRÉDIO DO DEPARTAMENTO COMERCIAL (1 PAVIMENTO): Área de 1600 m²

- Recepção
- Banheiros
- Vestiários
- Salas de Reunião
- Coordenação
- Copa \ Limpeza
- Grupo de Acompanhamento dos Contratos de compras Nacionais e Importados
- Grupo de Compras dos demais Materiais e Equipamentos Nacionais e Importados
- Grupo de Importação (Licenças, Desembaraços e Transportes)

CORTE AA (ESQUEMÁTICO): CORTE LONGITUDINAL

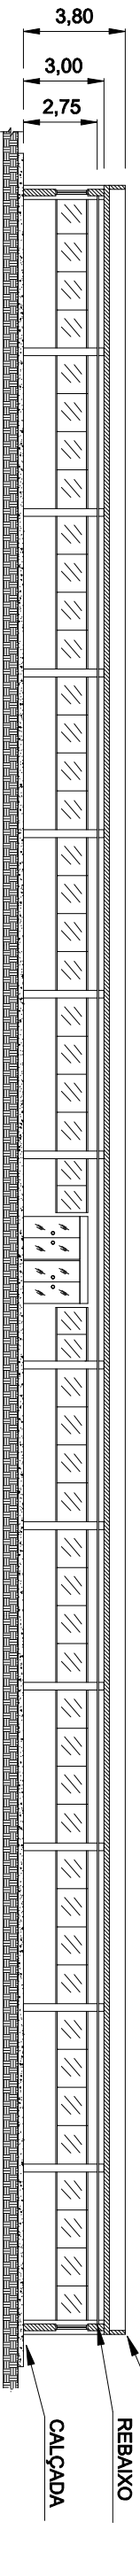

CORTE BB (ESQUEMÁTICO): CORTE TRANSVERSAL

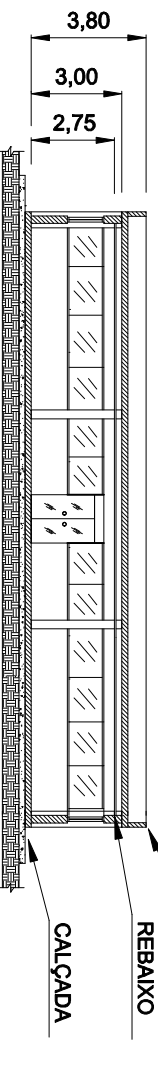

TÍTULO:
PRÉDIO DO DEPARTAMENTO COMERCIAL (REF. LAYOUT - 4)

ESCALA: 1/250 VERIF.: MARCIO VIANNA DES. POR: GERSON LUIZ FL.: 1/1 REV.: 03

DATA: 14/01/10