



42 PRÉDIO DA CIPA / MEIO AMBIENTE (1 PAVIMENTO): Área de 1600 m²

- Recepção
- Banheiros
- Vestiários
- Meio Ambiente
- Segurança Industrial
- CIPA
- Associação de Empregados
- Comissão de Fábrica
- Copa \ Limpeza


PLANTA BAIXA (ESC. 1/500)

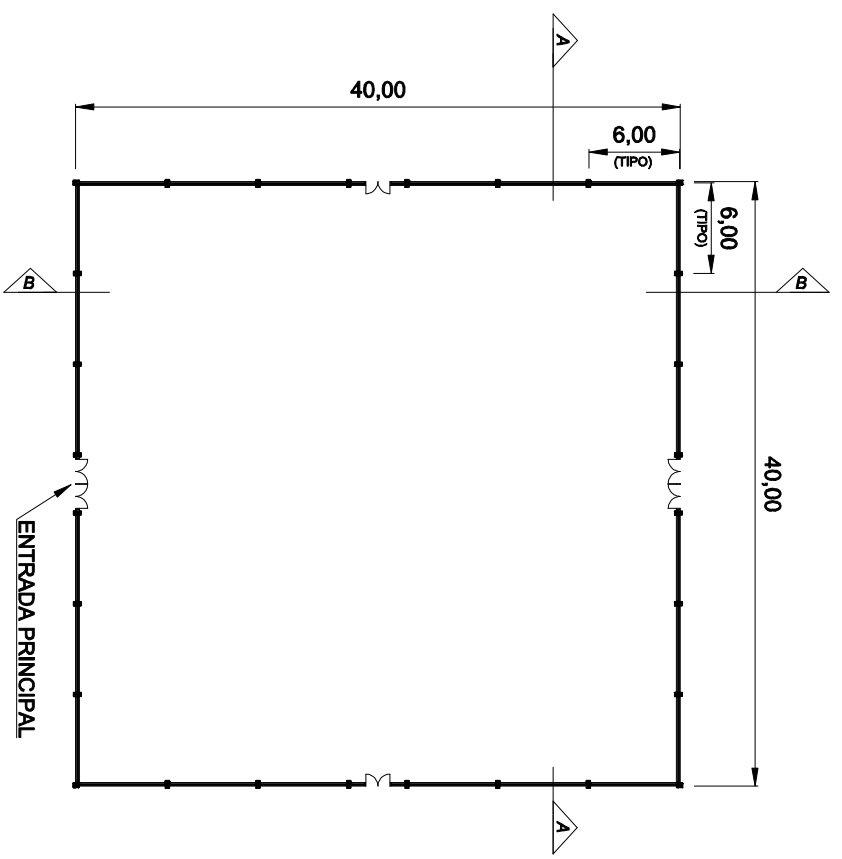


CORTE AA (ESQUEMÁTICO): CORTE LONGITUDINAL
ESCALA: 1/250

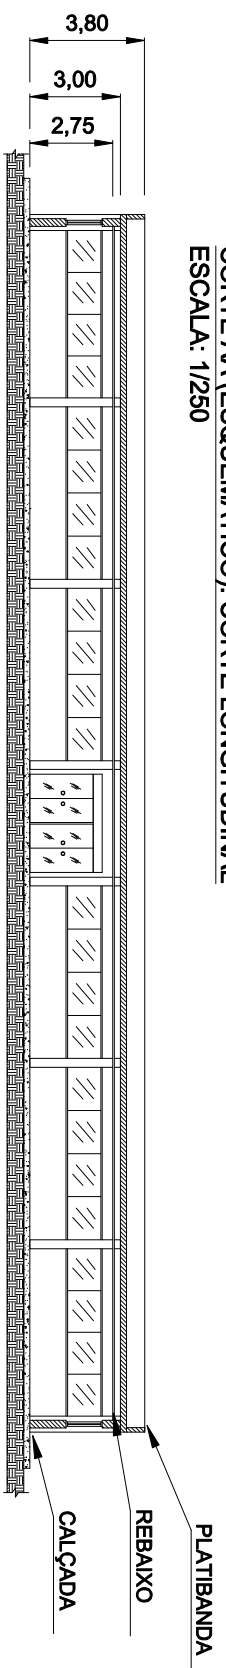

CORTE BB (ESQUEMÁTICO): CORTE TRANSVERSAL
ESCALA: 1/250

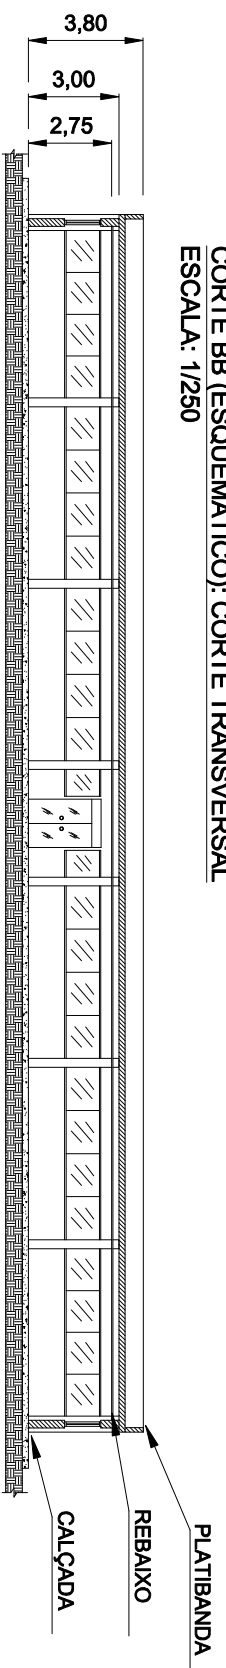

| | | | | |
|---|-------------------------|-----------------------------|-------|-------|
|  | | | | |
| TÍTULO: PRÉDIO DA CIPA / MEIO AMBIENTE (REF. LAYOUT – 42) | | | | |
| ESCALA: INDICADA | VERIF: MARCIO VIANNA | DES. POR: DIEGO NAZARETH | FL.: | REV.: |
| | | | 1 / 1 | 00 |
| DATA: 19/01/10 | | | | |