



2 ED. DA ADMINISTRAÇÃO (2 PAVIMENTOS) : Área de 1600 m<sup>2</sup> por Pavimento

PLANTA BAIXA


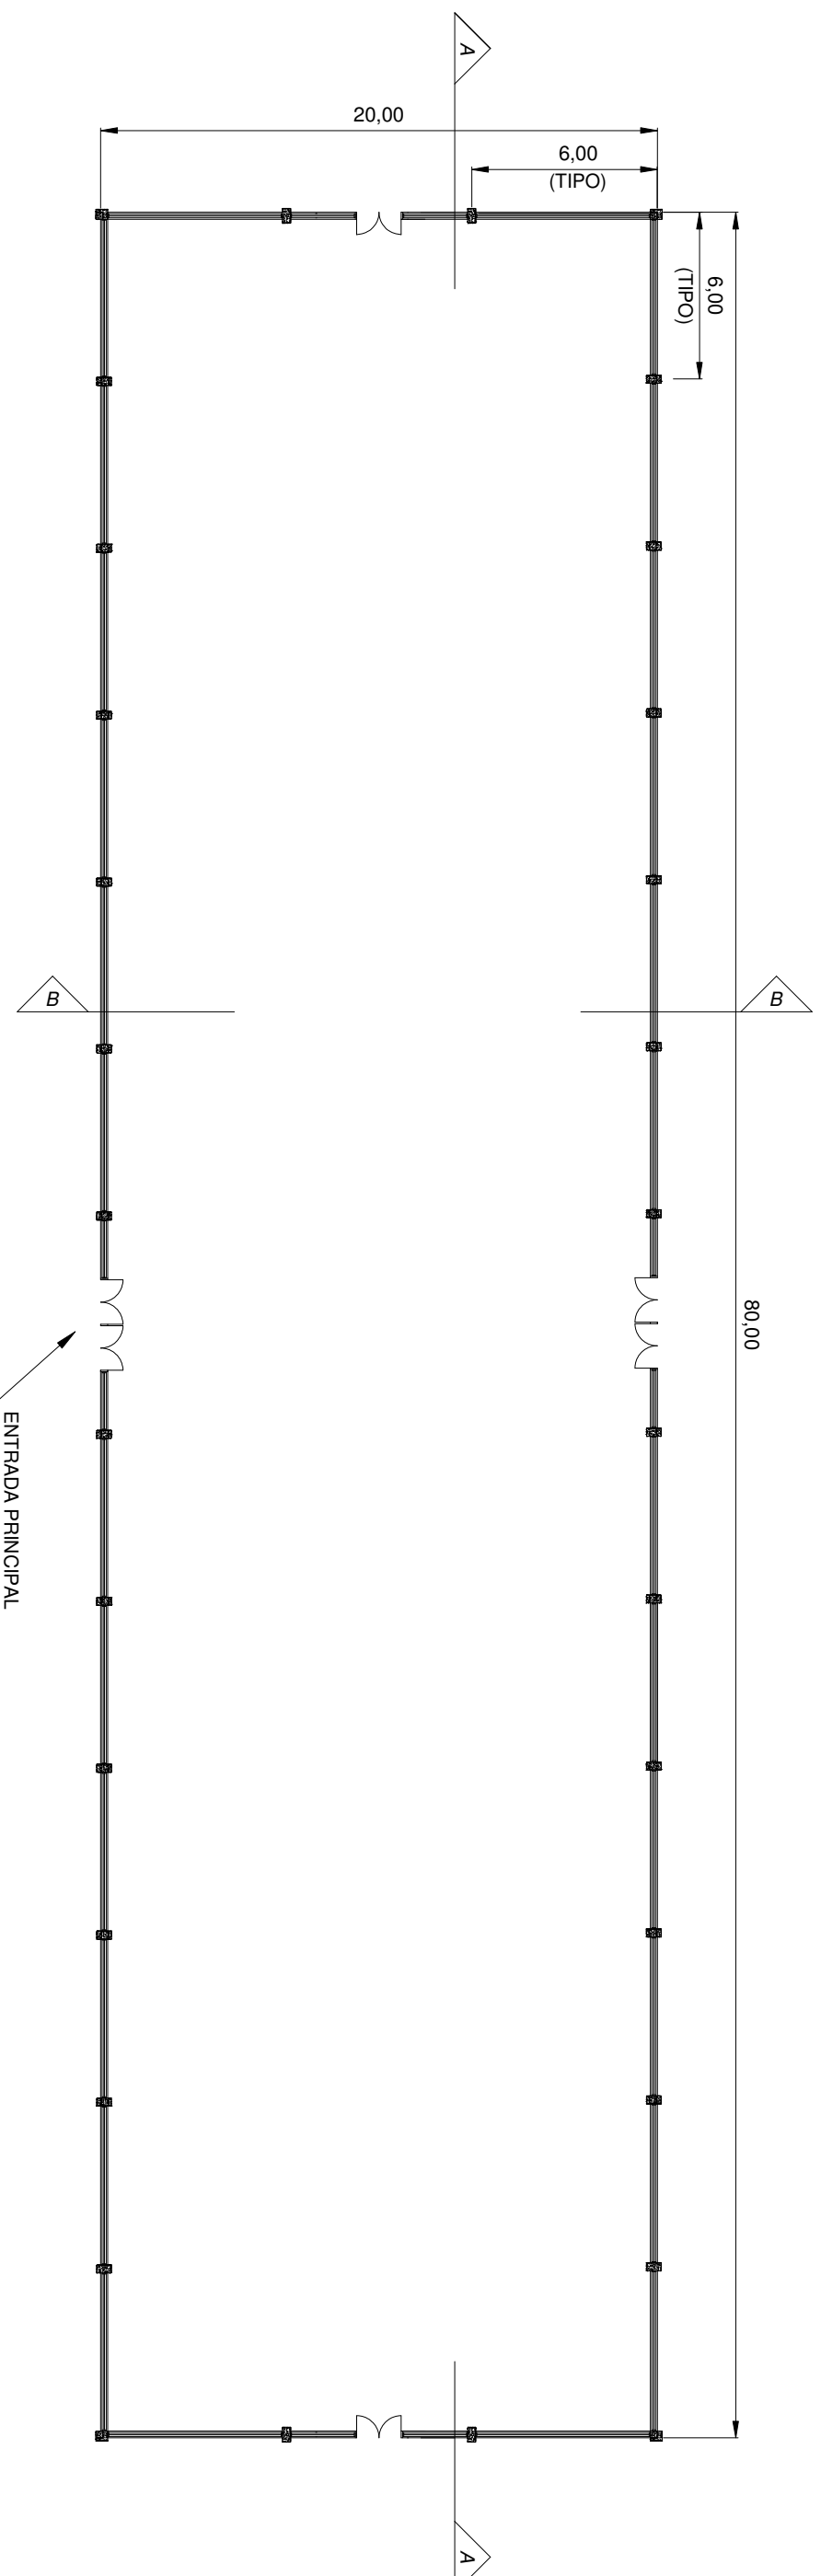


- Recepção
- Banheiros
- Vestiários
- Salas de Reunião
- Auditoria
- Auditório
- Diretoria
- Vendas
- Coordenação
- Jurídico
- Compras dos Principais Equipamentos Nacionais e Importados
- Financeiro (Contas a pagar \ Contas a receber)
- Administração de Contratos
- Organismo
- Contabilidade
- Refeitório de Visitantes
- Copa \ Limpeza

CORTE AA (ESQUEMÁTICO): CORTE LONGITUDINAL

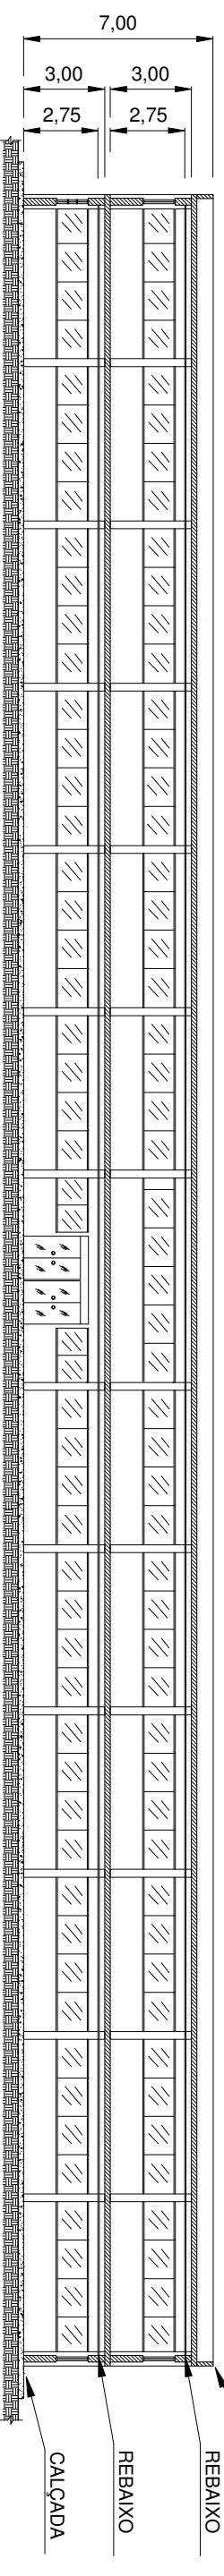

CORTE BB (ESQUEMÁTICO): CORTE TRANSVERSAL

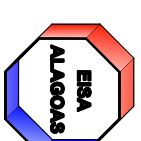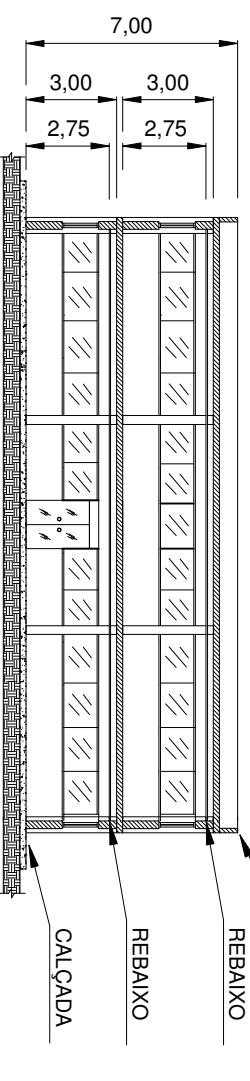

TÍTULO:

EDIFÍCIO DA ADMINISTRAÇÃO (REF. LAYOUT - 2)

ESCALA: 1/250

VERIF.: MARCIO VIANNA

DES. POR: GERSON LUIZ

FL.: 1/1

REV.: 05

DATA: 14/01/10