


8 PRÉDIO DOS RESTAURANTES (1 PAVIMENTO): Área de 4000 m<sup>2</sup>


PLANTA BAIXA

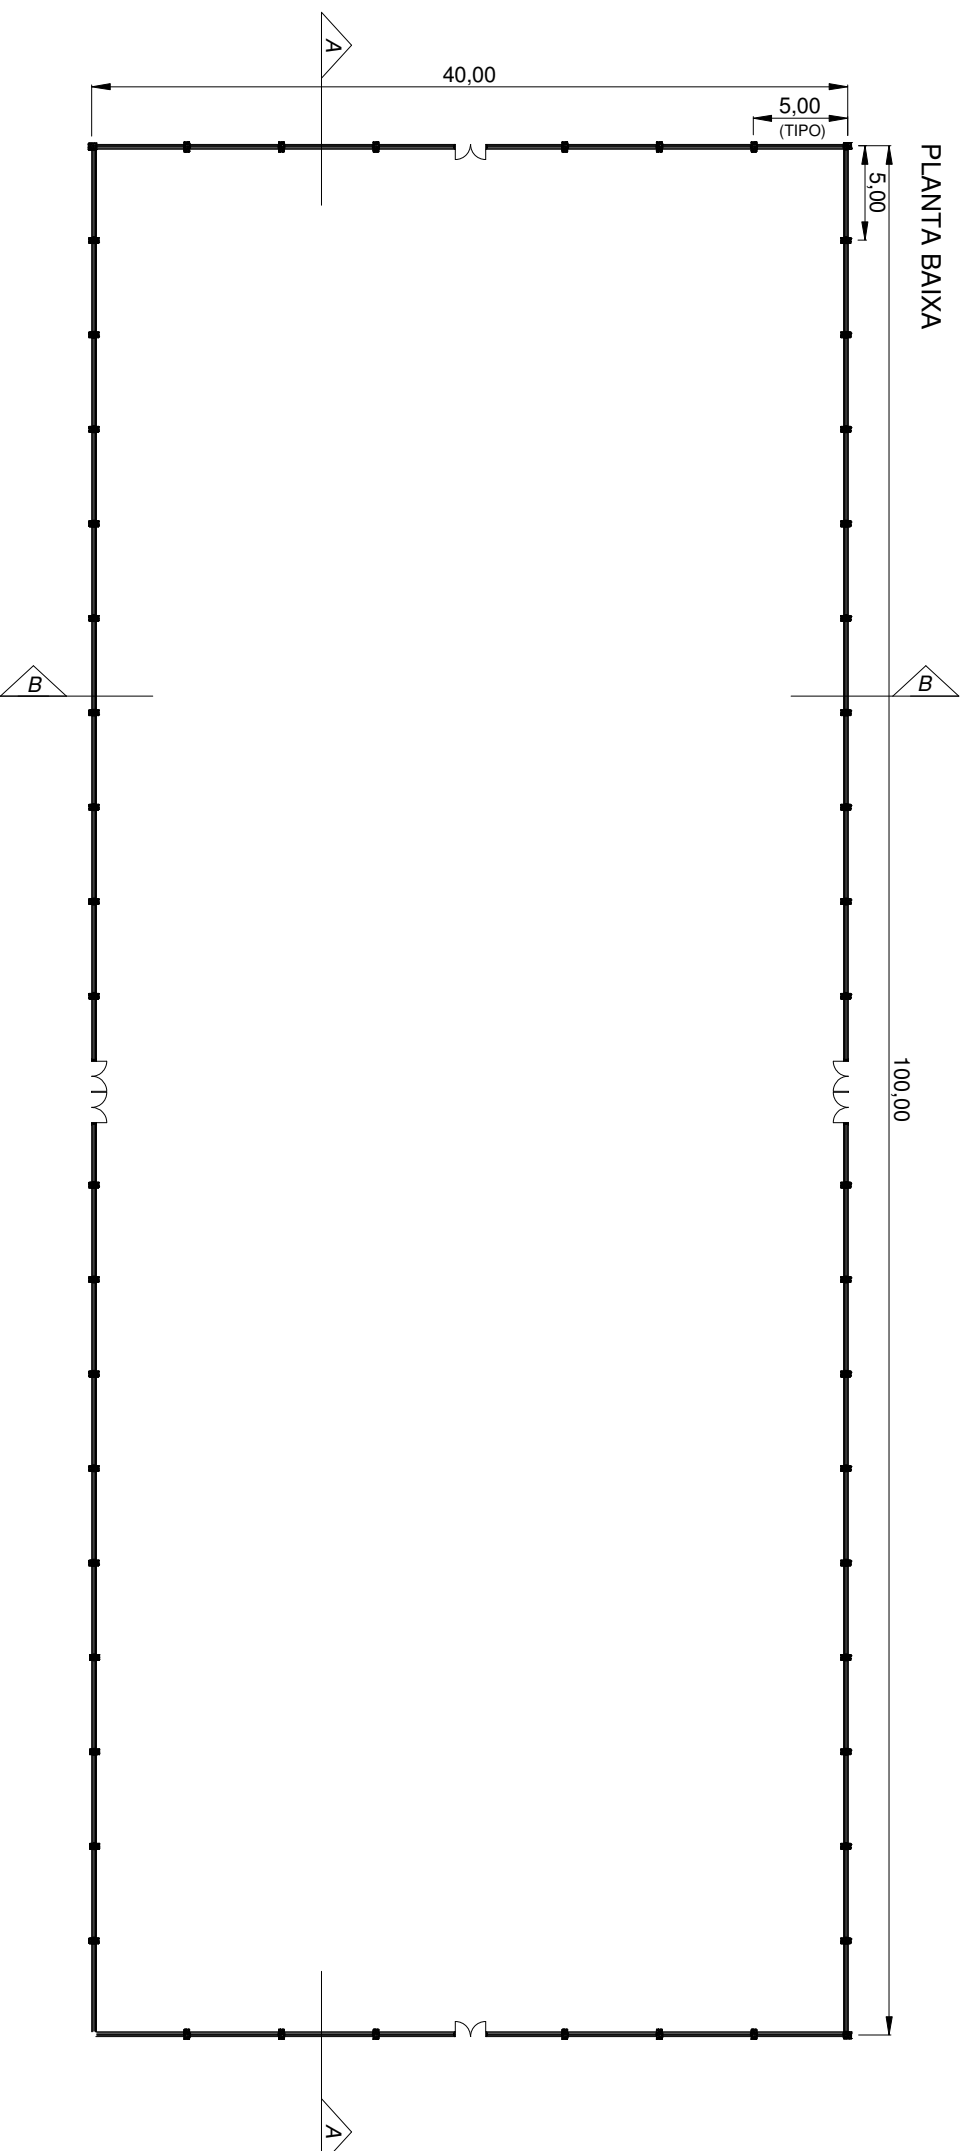


- Cozinha
- Restaurante A (Diretoria, Alta Administração, Chefias Altas
- Restaurante B (Administração Intermediária, Chefias Intermediárias)
- Restaurante C (Encarregados e Operários)
- Almoxarifado da Cozinha

- Frigorífica
- Caldeira da Cozinha
- Banheiros
- Limpeza

CORTE AA (ESQUEMÁTICO): CORTA LONGITUDINAL

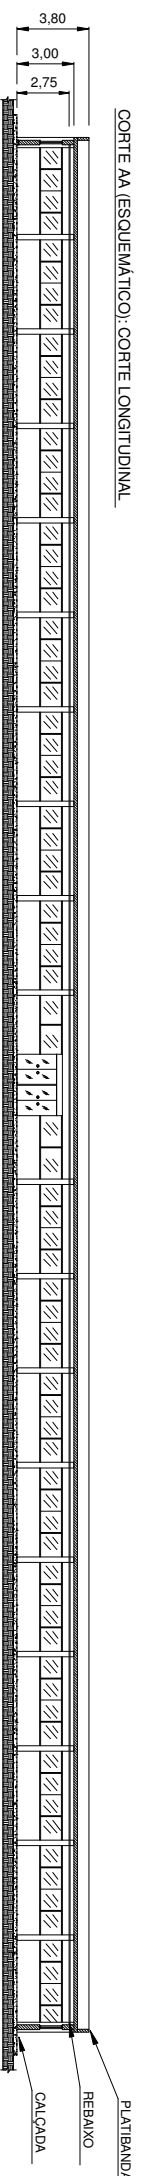

CORTE BB (ESQUEMÁTICO): CORTA TRANSVERSAL

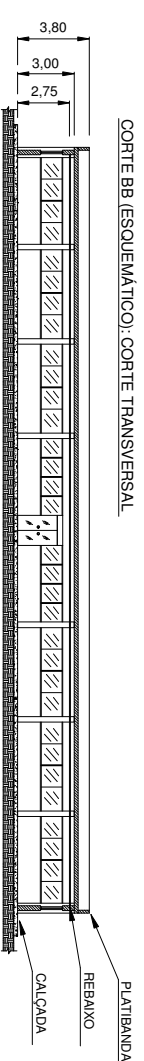

TÍTULO:

PRÉDIO DOS RESTAURANTES (REF. LAYOUT - 8)

ESCALA:

1/400

VERIF.:

MARCIO VIANNA

DES. POR:

GERSON LUIZ

FL.:

2/3

REV.:

04

DATA: 29/09/12

