



4 PRÉDIO DO DEPARTAMENTO COMERCIAL (1 PAVIMENTO): Área de 1600 m²

PLANTA BAIXA

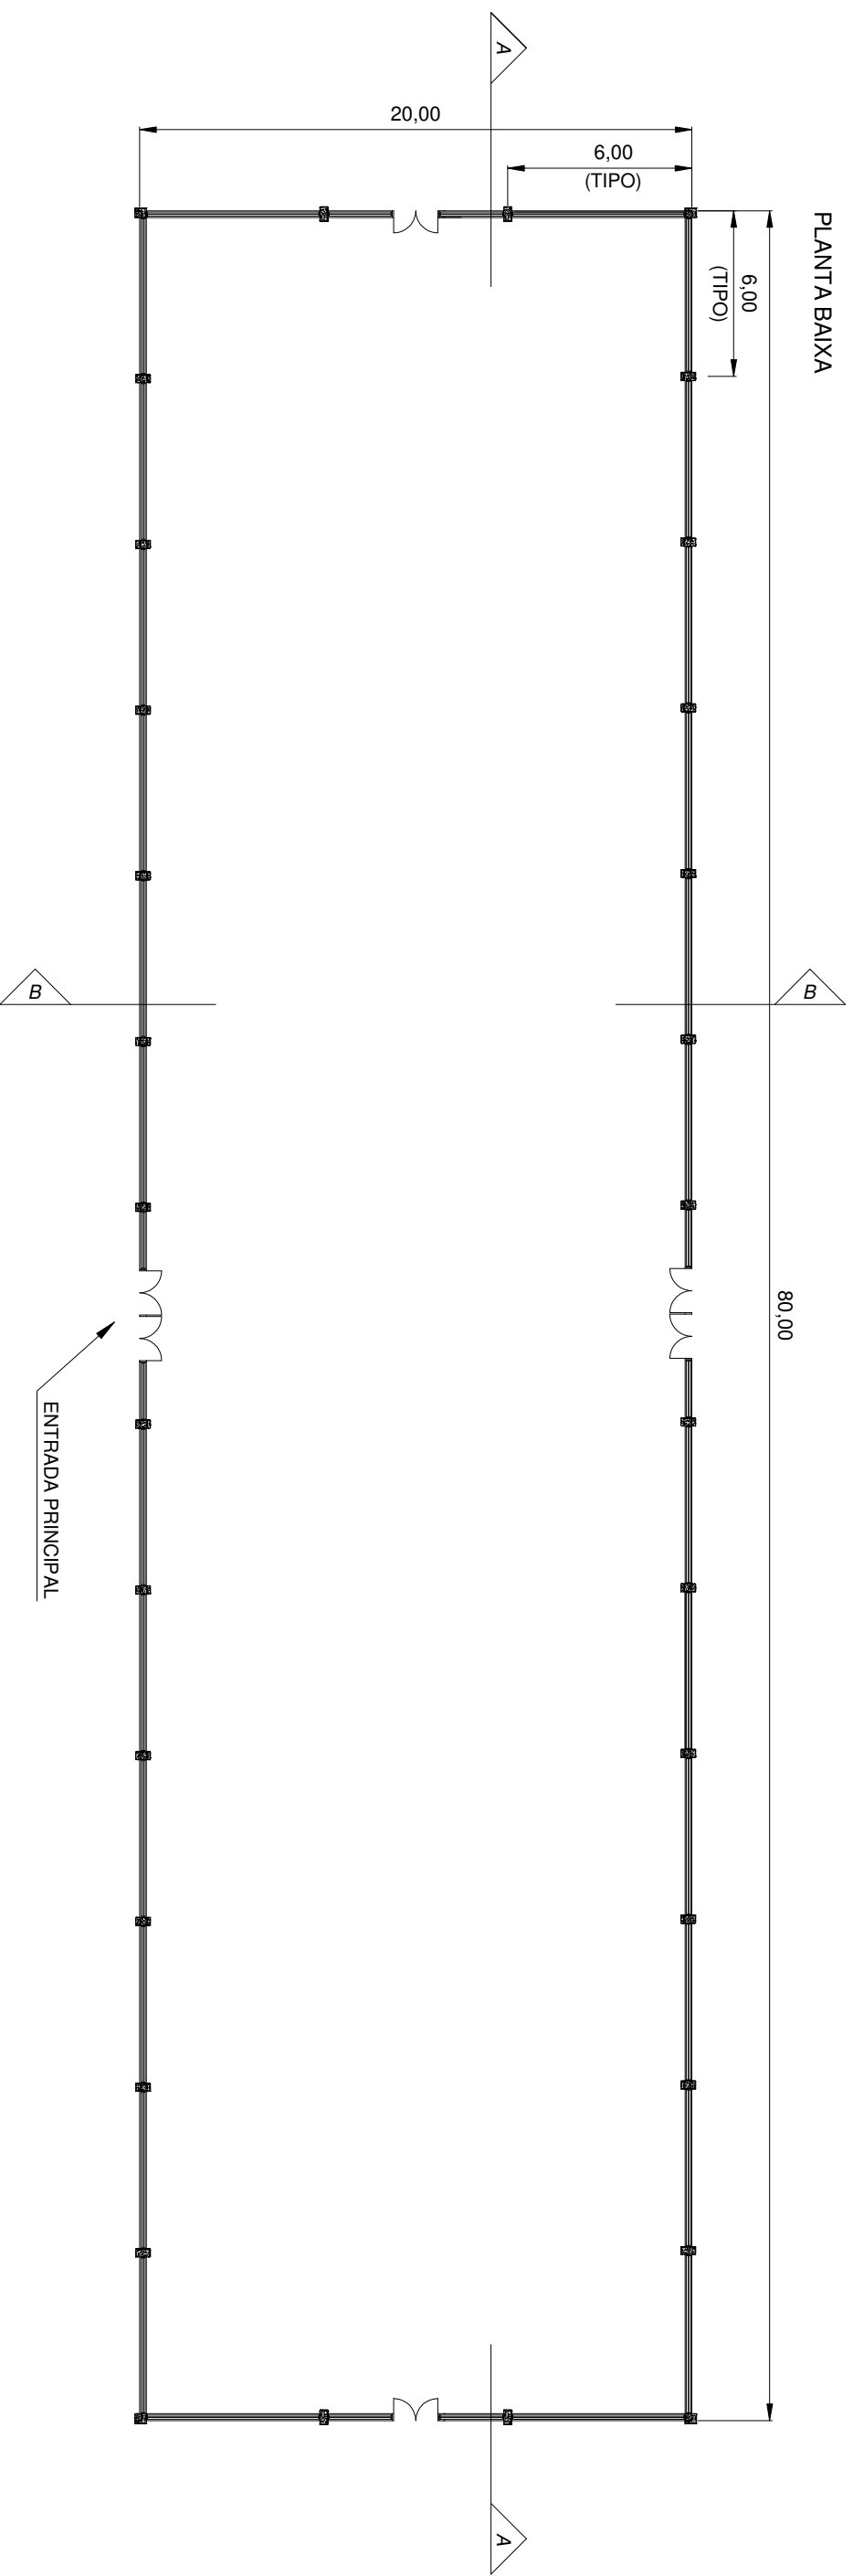


- Recepção
- Banheiros
- Vestiários
- Salas de Reunião
- Coordenação
- Copa \ Limpeza
- Grupo de Acompanhamento dos Contratos de compras Nacionais e Importados
- Grupo de Compras dos demais Materiais e Equipamentos Nacionais e Importados
- Grupo de Importação (Licenças, Desembarços e Transportes)

CORTE AA (ESQUEMÁTICO): CORTE LONGITUDINAL

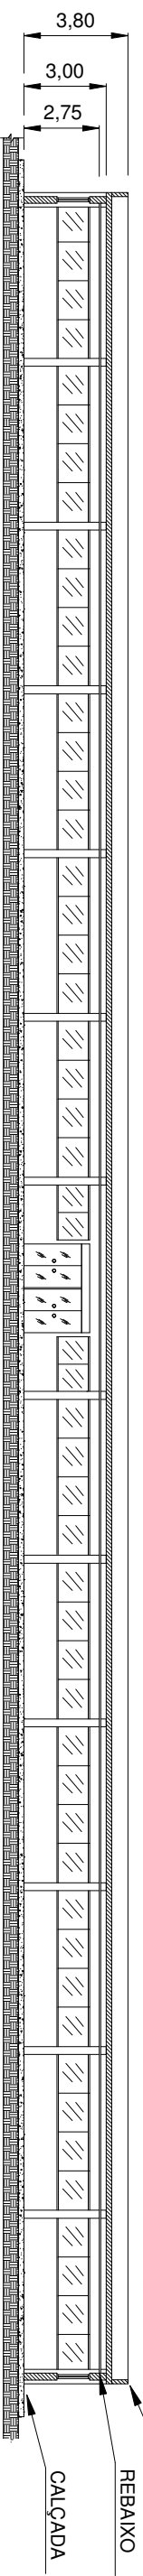

CORTE BB (ESQUEMÁTICO): CORTE TRANSVERSAL

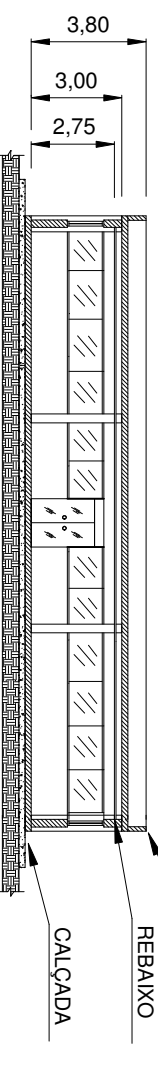

TÍTULO: PRÉDIO DO DEPARTAMENTO COMERCIAL (REF. LAYOUT - 4)				
ESCALA: 1/250	VERIF: MARCIO VIANNA	DES. POR: GERSON LUIZ	FL.: 1/1	REV.: 03
DATA: 14/01/10				