

PAGINAÇÃO DE PISO
ESC.: 1/75

ESPECIFICAÇÕES TÉCNICAS

PISO

- P1** - PISO CERÂMICO NO FORMATO 45x45cm, ACABAMENTO LATERAL BOLD, ACABAMENTO SUPERFICIAL ACETINADO COR BRANCA, PEI 5, COF. II, CLASSE BIIa, ref. CARGO PLUS WHITE AC ref. ELIANE OU EQUIVALENTE
- P2** - PISO EM CONCRETO CIMENTADO, COR NATURAL
- P3** - PISO INDUSTRIAL DE ALTA RESISTÊNCIA COM JUNTA DE DILATAÇÃO PLÁSTICA A CADA 1m, COR NATURAL
- P4** - PISO EM CONCRETO CIMENTADO, COR NATURAL, COM IMPERMEABILIZAÇÃO DE SUPERFÍCIE COM MANTA ASFÁLTICA COM 3mm DE ESPESSURA, INCLUSIVE COM APLICAÇÃO DE PRIMER ASFÁLTICO

RODAPÉ

- Ro1** - RODAPÉ NO FORMATO 8,5x45cm CARGO PLUS WHITE AC REF. ELIANE OU EQUIVALENTE
- Ro2** - RODAPÉ EM PISO INDUSTRIAL DE ALTA RESISTÊNCIA COM JUNTA DE DILATAÇÃO PLÁSTICA CONFORME PAGINAÇÃO DE PISO, NA COR NATURAL



UFRA
UNIVERSIDADE FEDERAL RURAL DA AMAZÔNIA
- PREFEITURA DO CAMPUS -

PROJETO:
PROJETO DE ARQUITETURA

OBRA:
CENTRO DE TRIAGEM E REABILITAÇÃO DE ANIMAIS SELVAGENS (CETRAS) - CAMPUS BELÉM

DATA INÍCIO:
JUNHO/2019
DATA TÉRMINO:
JULHO/2019

AUTOR:
ARQ^a ISABELLA CARVALHO
CAU: A64153-7
SIAPE: 2392454


APROVAÇÃO DO SOLICITANTE:
ANA SILVIA SARDINHA
Pró-reitora Adjunta PROEN

ESCALA:
1/75

DESENHO:
- PAGINAÇÃO DE PISO

ÁREA:




PRANCHIA:
D-01/19

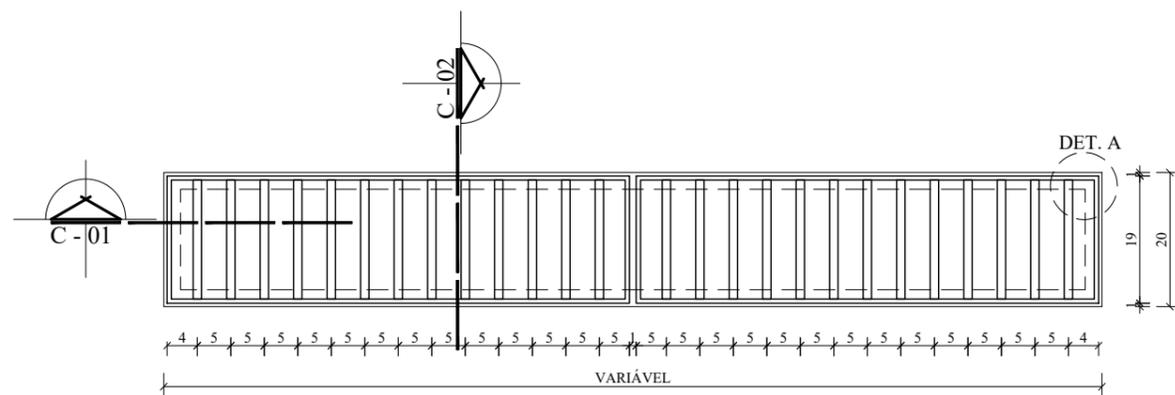

DET. ESQUEMÁTICO - GRELHAS

ESC.: 1/10

Grelha em ferro fundido com fundo preparador anticorrosivo e acabamento final em tinta esmalte sintético, acabamento fosco, cor Platina 016, ref. Coral ou equivalente

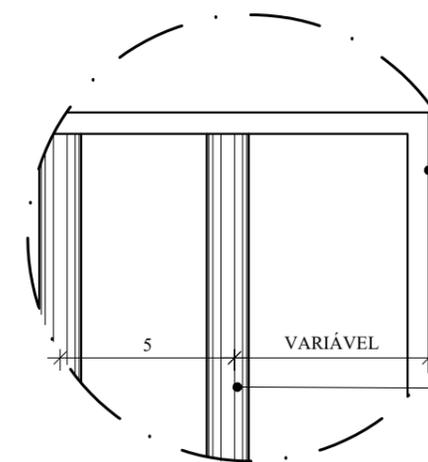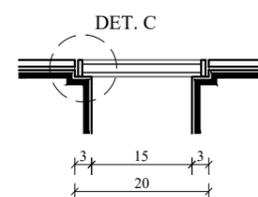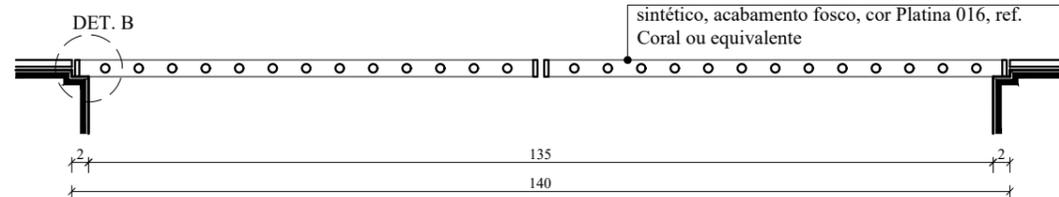


Det. A

ESC.: 1/2

Barra chata em ferro fundido com fundo preparador anticorrosivo e acabamento final em tinta esmalte sintético, acabamento fosco, cor Platina 016, ref. Coral ou equivalente

Barra redonda em ferro fundido com fundo preparador anticorrosivo e acabamento final em tinta esmalte sintético, acabamento fosco, cor Platina 016, ref. Coral ou equivalente

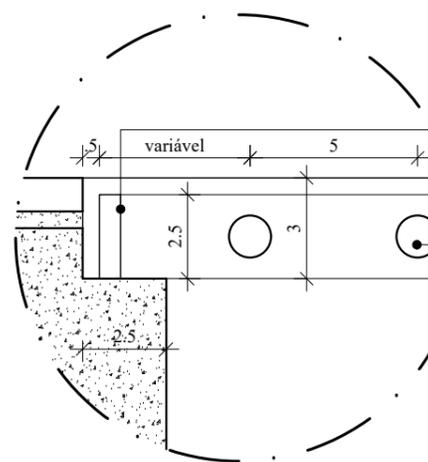


Det. B

ESC.: 1/2

Barra chata em ferro fundido com fundo preparador anticorrosivo e acabamento final em tinta esmalte sintético, acabamento fosco, cor Platina 016, ref. Coral ou equivalente

Barra redonda em ferro fundido com fundo preparador anticorrosivo e acabamento final em tinta esmalte sintético, acabamento fosco, cor Platina 016, ref. Coral ou equivalente

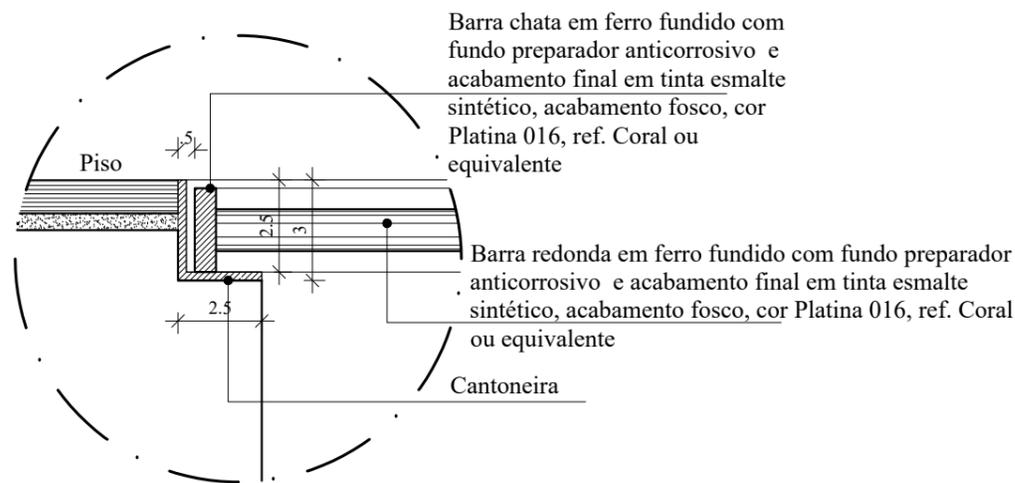

Det. C


ESC.: 1/2

Barra chata em ferro fundido com fundo preparador anticorrosivo e acabamento final em tinta esmalte sintético, acabamento fosco, cor Platina 016, ref. Coral ou equivalente

Barra redonda em ferro fundido com fundo preparador anticorrosivo e acabamento final em tinta esmalte sintético, acabamento fosco, cor Platina 016, ref. Coral ou equivalente

Cantoneira

 <h1 style="margin: 0;">UFRA</h1> <p style="margin: 0;">UNIVERSIDADE FEDERAL RURAL DA AMAZÔNIA - PREFEITURA DO CAMPUS -</p>		
PROJETO: PROJETO DE ARQUITETURA	OBRA: CENTRO DE TRIAGEM E REABILITAÇÃO DE ANIMAIS SELVAGENS (CETRAS) - CAMPUS BELÉM	
DATA INÍCIO: JUNHO/2019 DATA TÉRMINO: JULHO/2019	AUTOR: ARQTª ISABELLA CARVALHO CAU: A64153-7 SIAPE: 2392454	APROVAÇÃO DO SOLICITANTE: ANA SILVIA SARDINHA Pró-reitora Adjunta PROEN
ESCALA: INDICADA	DESENHO: - DET. GRELHAS - Det. A a Det. C	
ÁREA:	PRANCHA: D-02/19	

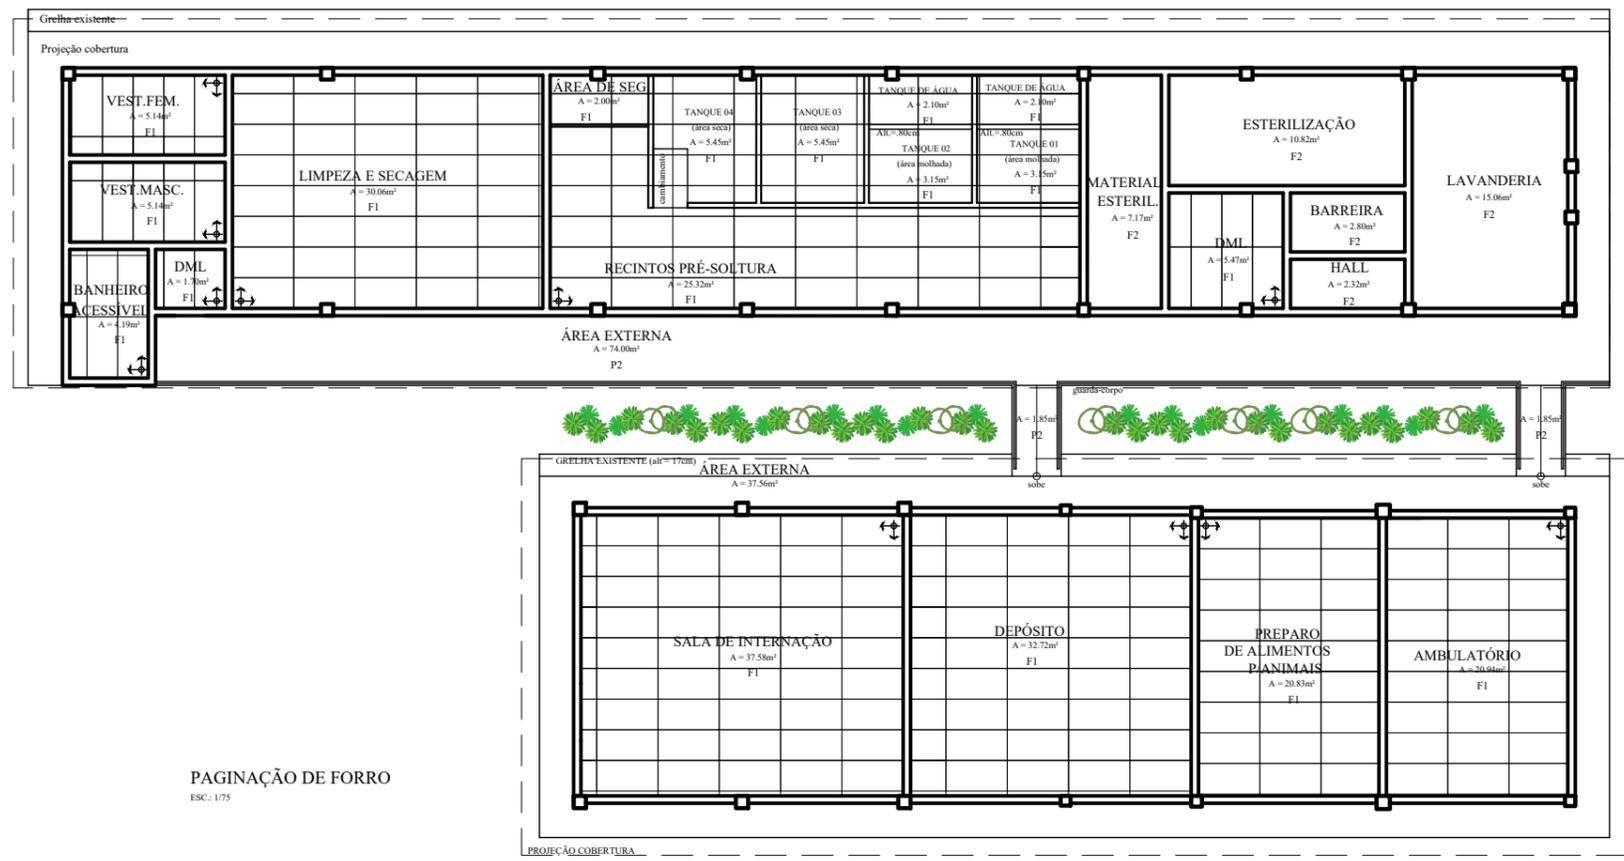

PAGINAÇÃO DE FORRO
ESC.: 1/75

ESPECIFICAÇÕES TÉCNICAS

FORRO
F1 - FORRO MODULAR PVC NO FORMATO 625x1250mm, NA COR BRANCA, COM PERFIL DE ALUMÍNIO NA COR BRANCA

OBSERVAÇÕES


AS FUTURAS LUMINÁRIAS DEVEM SER COLOCADAS NA PLANTA DE FORRO OBEDECENDO A INSTALAÇÃO MODULAR DA PAGINAÇÃO, DE MODO QUE PERMANEÇAM NO MÓDULO PRÉ-ESTABELECIDO.

➔ INDICAÇÃO DE INÍCIO DE COLOCAÇÃO DO FORRO MODULAR




UFRA
UNIVERSIDADE FEDERAL RURAL DA AMAZÔNIA
- PREFEITURA DO CAMPUS -

PROJETO: PROJETO DE ARQUITETURA	OBRA: CENTRO DE TRIAGEM E REABILITAÇÃO DE ANIMAIS SELVAGENS (CETRAS) - CAMPUS BELÉM
DATA INÍCIO: JUNHO/2019	AUTOR: ARQ ^{ta} ISABELLA CARVALHO CAU: A64153-7 SIAPE: 2392454
DATA TÉRMINO: JULHO/2019	APROVAÇÃO DO SOLICITANTE: ANA SILVIA SARDINHA Pró-reitora Adjunta PROEN
ESCALA: 1/75	DESENHO: - PAGINAÇÃO DE FORRO
ÁREA:	PRANCHETA: D-03/19

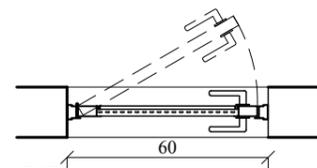


P7
PLANTA BAIXA
ESC.: 1/20

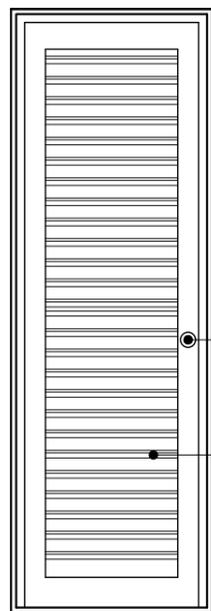


P1
VISTA
ESC.: 1/20

FECHADURA DO TIPO
LIVRE-OCUPADO OU
EQUIVALENTE


PORTA DE ALUMÍNIO
ANODIZADO
NATURAL COM
VENEZIANA FIXA

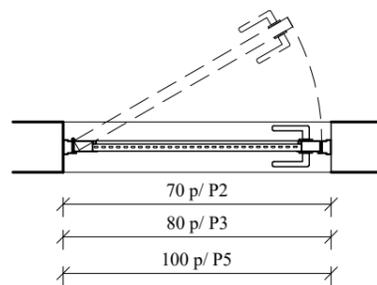


P2, P3, P5
PLANTA BAIXA
ESC.: 1/20

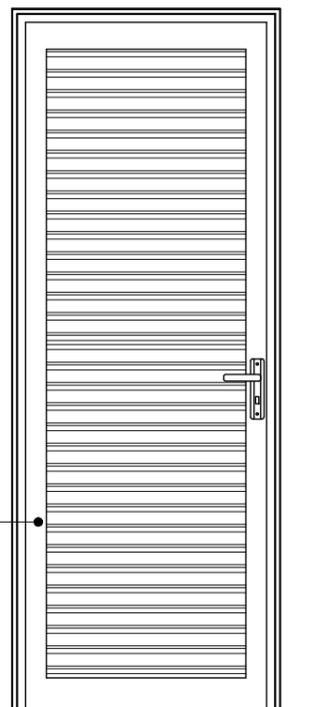


P2, P3, P5
VISTA
ESC.: 1/20

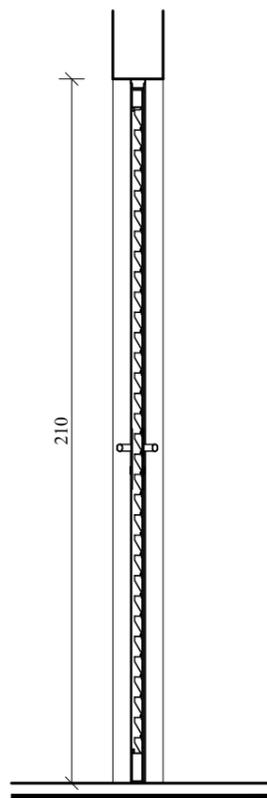

P1, P2, P3, P5
CORTE
ESC.: 1/20

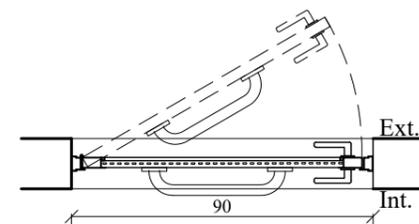

P4
PLANTA BAIXA
ESC.: 1/20

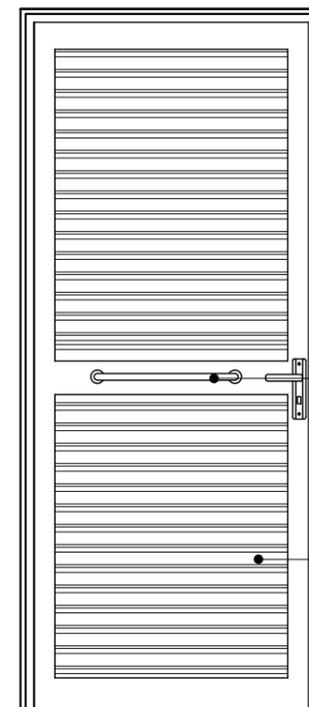

P4
VISTA
ESC.: 1/20

BARRA DE APOIO
HORIZONTAL EM AÇO
INOX 45cm,
INSTALADA
INTERNAMENTE

PORTA DE ALUMÍNIO
ANODIZADO COM
VENEZIANA FIXA



P4
CORTE
ESC.: 1/20



UFRA
UNIVERSIDADE FEDERAL RURAL DA AMAZÔNIA
- PREFEITURA DO CAMPUS -

PROJETO:
**PROJETO DE
ARQUITETURA**

OBRA:
**CENTRO DE TRIAGEM E REABILITAÇÃO DE
ANIMAIS SELVAGENS (CETRAS) - CAMPUS BELÉM**

DATA INÍCIO:
JUNHO/2019
DATA TÉRMINO:
JULHO/2019

AUTOR:
ARQTª ISABELLA CARVALHO
CAU: A64153-7
SIAPE: 2392454


APROVAÇÃO DO SOLICITANTE:
ANA SILVIA SARDINHA
Pró-reitora Adjunta PROEN

ESCALA:
1/20

DESENHO:
- DET. PORTAS - P1 a P5


PRANCHA:
D-04/19

ÁREA:

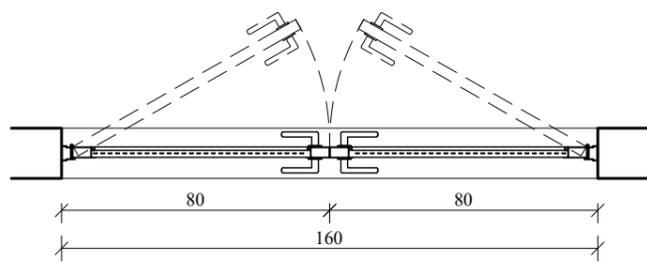


P6 - PLANTA BAIXA

ESC.: 1/20

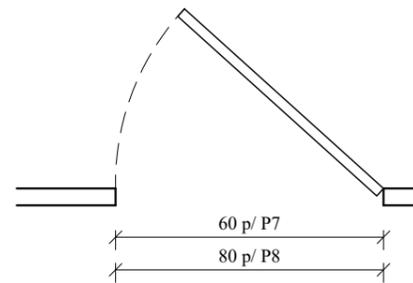


P7 e P8 - PLANTA BAIXA

ESC.: 1/20

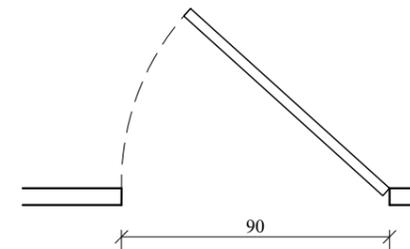

P9 - PLANTA BAIXA


ESC.: 1/20

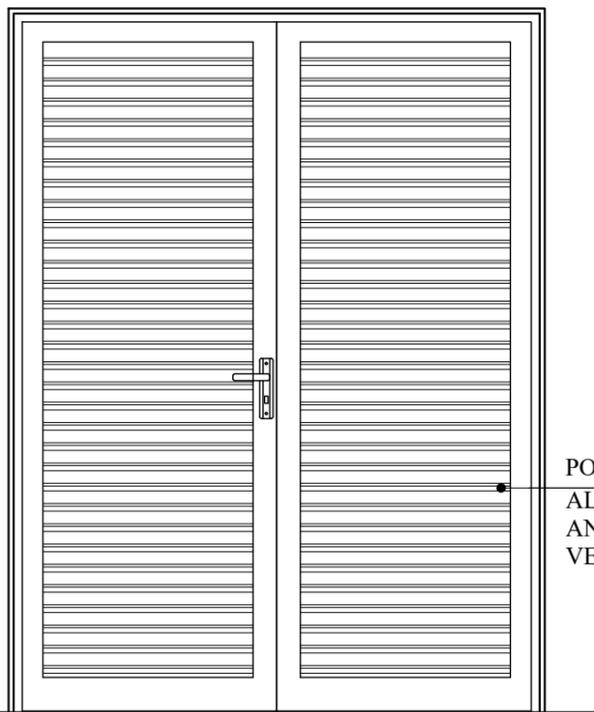

P6 - VISTA 01


ESC.: 1/20

PORTA DE ALUMÍNIO ANODIZADO COM VENEZIANA FIXA

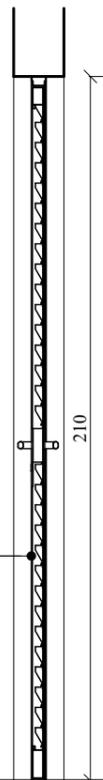

P6 - CORTE 01


ESC.: 1/20

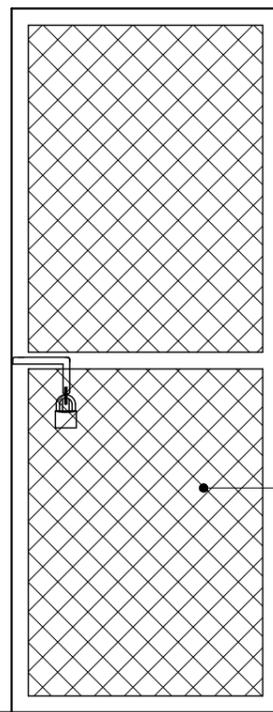

P7 e P8 VISTA

ESC.: 1/20


PORTA EM TELA EM ARAME GALVANIZADO REVESTIDO COM POLÍMERO, MALHA HEXAGONAL (2 A 3cm) DE DUPLA TORÇÃO, E REQUADRO EM ESTRUTURA DE FERRO COM PINTURA EM ESMALTE SINTÉTICO, ACABAMENTO FOSCO, COR PLATINA 016, REF. CORAL OU EQUIVALENTE

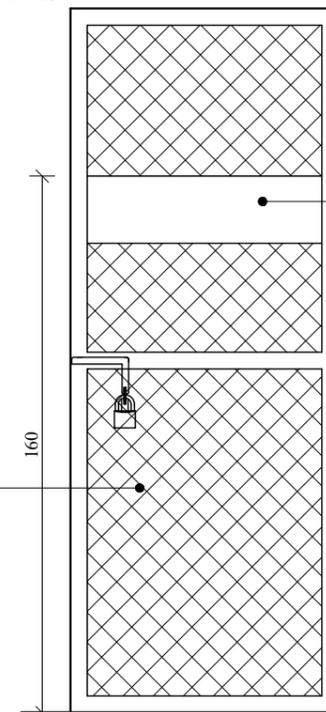

P9 VISTA

ESC.: 1/20


ESPAÇO EM CHAPA METÁLICA RESERVADO PARA FIXAÇÃO DA PROGRAMAÇÃO VISUAL

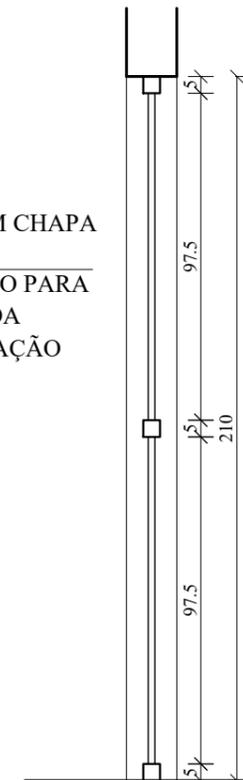

P7, P8, P9 - CORTE 01


ESC.: 1/20

		UFRA UNIVERSIDADE FEDERAL RURAL DA AMAZÔNIA - PREFEITURA DO CAMPUS -	
PROJETO: PROJETO DE ARQUITETURA	OBRA: CENTRO DE TRIAGEM E REABILITAÇÃO DE ANIMAIS SELVAGENS (CETRAS) - CAMPUS BELÉM		
DATA INÍCIO: JUNHO/2019	AUTOR: ARQTª ISABELLA CARVALHO CAU: A64153-7 SIAPE: 2392454	APROVAÇÃO DO SOLICITANTE: ANA SILVIA SARDINHA Pró-reitora Adjunta PROEN	
DATA TÉRMINO: JULHO/2019	DESENHO: - DET. PORTAS - P6 a P9		PRANCHA: D-05/19
ESCALA: 1/20			
ÁREA:			

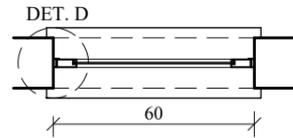


J1
PLANTA BAIXA

ESC.: 1/20

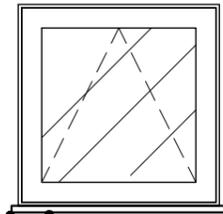

JANELA EM ALUMÍNIO ANODIZADO NATURAL E VIDRO LISO INCOLOR 4mm, TIPO MAXIMAR

PEITORIAL EM GRANITO POLIDO, REF. CINZA ANDORINHA

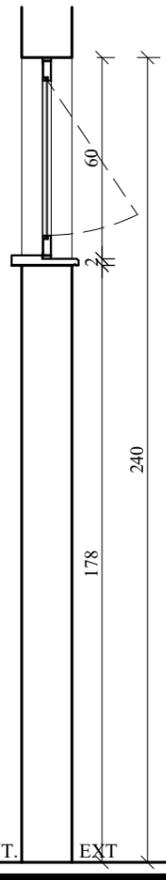


J1
CORTE

ESC.: 1/20


J1
VISTA

ESC.: 1/20

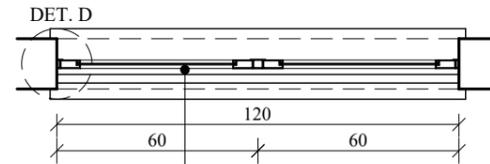

J2
PLANTA BAIXA

ESC.: 1/20

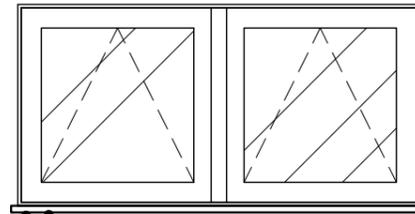

JANELA EM ALUMÍNIO ANODIZADO COM PINTURA ELETROSTÁTICA NA COR BRANCA E VIDRO LISO INCOLOR 4mm, TIPO MAXIMAR

PEITORIAL EM GRANITO POLIDO, REF. CINZA ANDORINHA




J2
CORTE

ESC.: 1/20


J2
VISTA

ESC.: 1/20

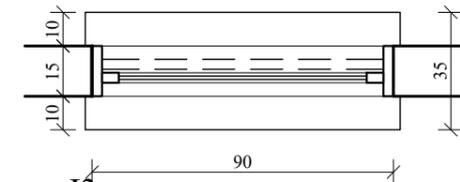

J3
PLANTA BAIXA

ESC.: 1/20

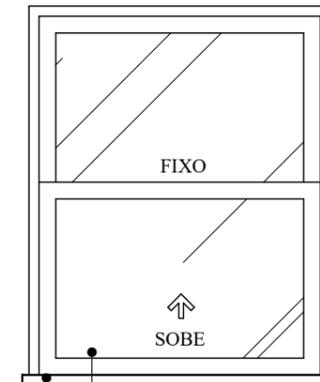

JANELA EM ALUMÍNIO ANODIZADO NATURAL E VIDRO LISO INCOLOR 4mm, TIPO GUILHOTINA


PEITORIAL EM GRANITO POLIDO, REF. CINZA ANDORINHA




J3
VISTA

ESC.: 1/20

		UFRA UNIVERSIDADE FEDERAL RURAL DA AMAZÔNIA - PREFEITURA DO CAMPUS -	
		PROJETO: PROJETO DE ARQUITETURA	
OBRA: CENTRO DE TRIAGEM E REABILITAÇÃO DE ANIMAIS SELVAGENS (CETRAS) - CAMPUS BELÉM		APROVAÇÃO DO SOLICITANTE:	
DATA INÍCIO: JUNHO/2019 DATA TÉRMINO: JULHO/2019		AUTOR: ARQTª ISABELLA CARVALHO CAU: A64153-7 SIAPE: 2392454	
ESCALA: 1/20		DESENHO: - DET. JANELAS - J1 a J3	
ÁREA:		PRANCHA: D-06/19	

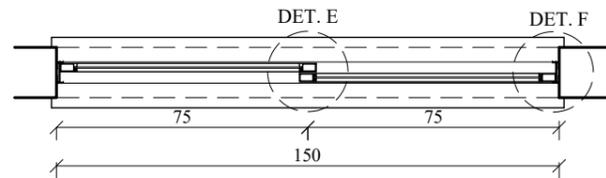


J4
PLANTA BAIXA
ESC.: 1/20

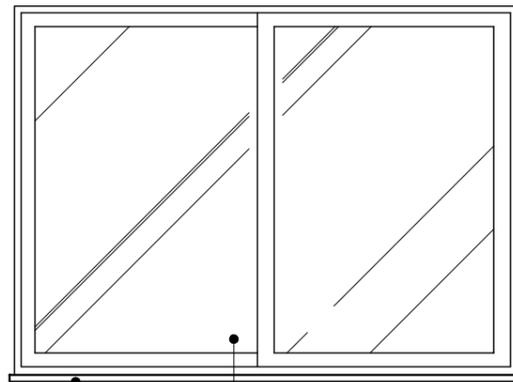


JANELA EM ALUMÍNIO ANODIZADO
NA COR NATURAL E VIDRO LISO
INCOLOR 4mm, COM DUAS FOLHAS
TIPO CORRER

PEITORIAL EM GRANITO POLIDO,
REF. CINZA ANDORINHA


J4
VISTA
ESC.: 1/20

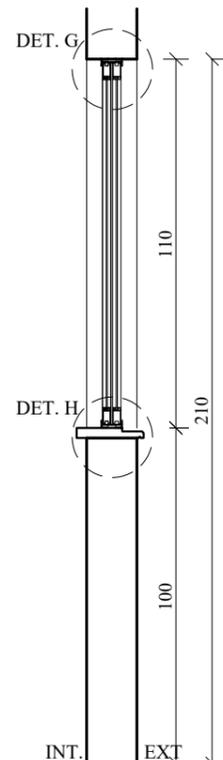


J4
CORTE
ESC.: 1/20

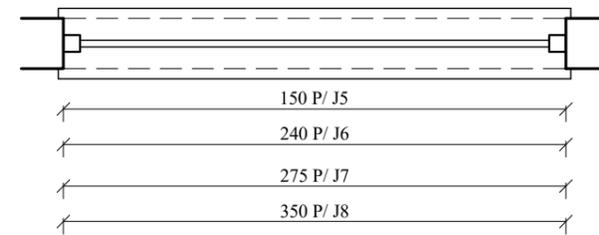

J5, J6, J7 e J8
PLANTA BAIXA
ESC.: 1/20



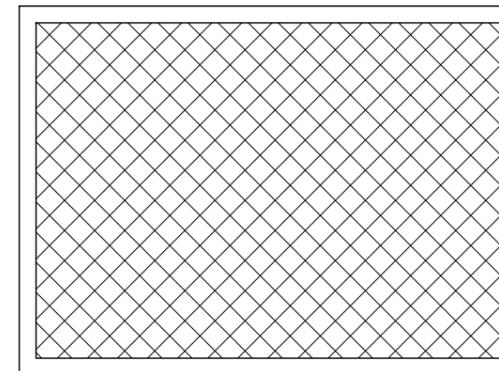


J5, J6, J7 e J8
VISTA
ESC.: 1/20

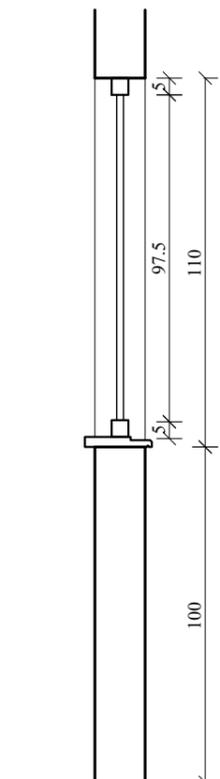


J5, J6, J7 e J8
CORTE
ESC.: 1/20


		UFRA UNIVERSIDADE FEDERAL RURAL DA AMAZÔNIA - PREFEITURA DO CAMPUS -	
		PROJETO: PROJETO DE ARQUITETURA	
OBRA: CENTRO DE TRIAGEM E REABILITAÇÃO DE ANIMAIS SELVAGENS (CETRAS) - CAMPUS BELÉM		PROVAÇÃO DO SOLICITANTE: ANA SILVIA SARDINHA Pró-reitora Adjunta PROEN	
DATA INÍCIO: JUNHO/2019 DATA TÉRMINO: JULHO/2019		AUTOR: ARQTª ISABELLA CARVALHO CAU: A64153-7 SIAPE: 2392454	
ESCALA: 1/20		DESENHO: - DET. JANELAS - J4 a J8	
ÁREA:		PRANCHA: D-07/19	

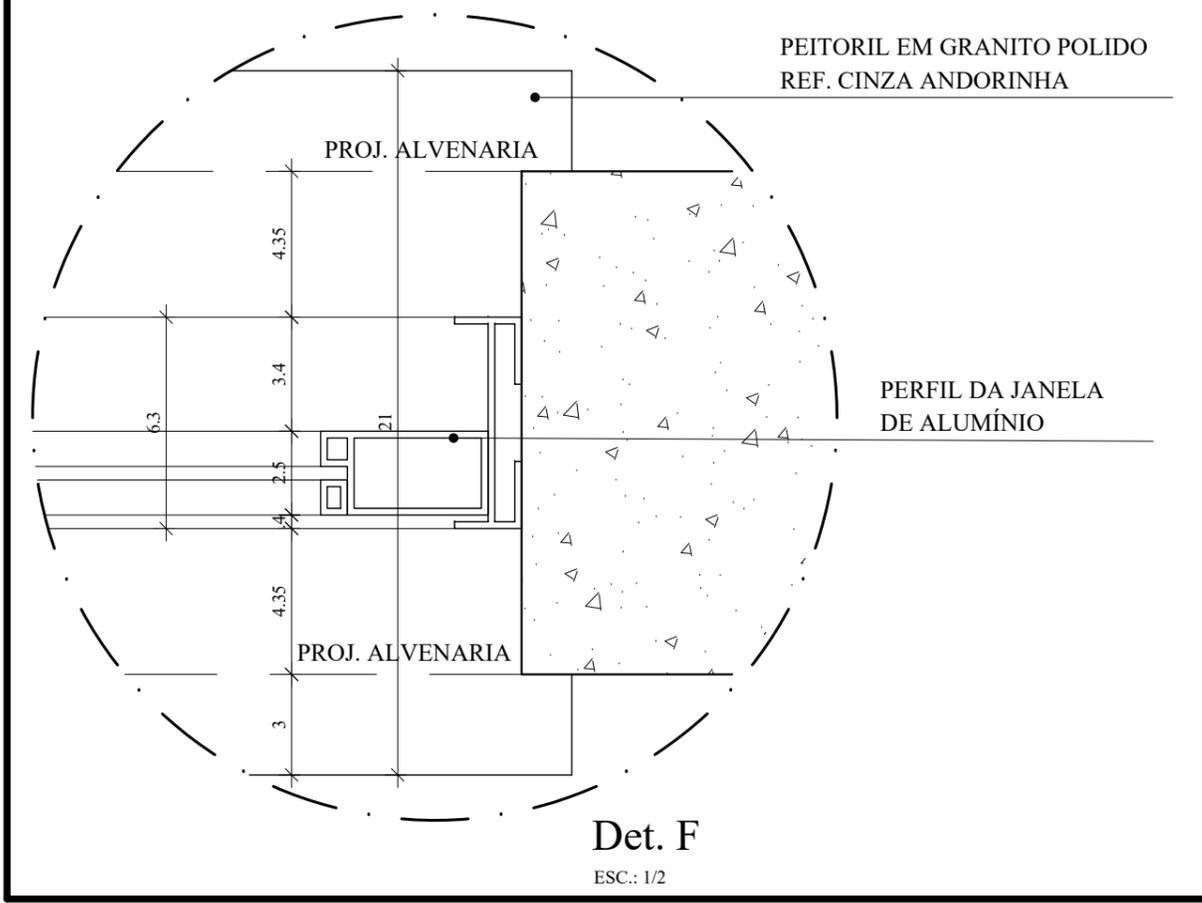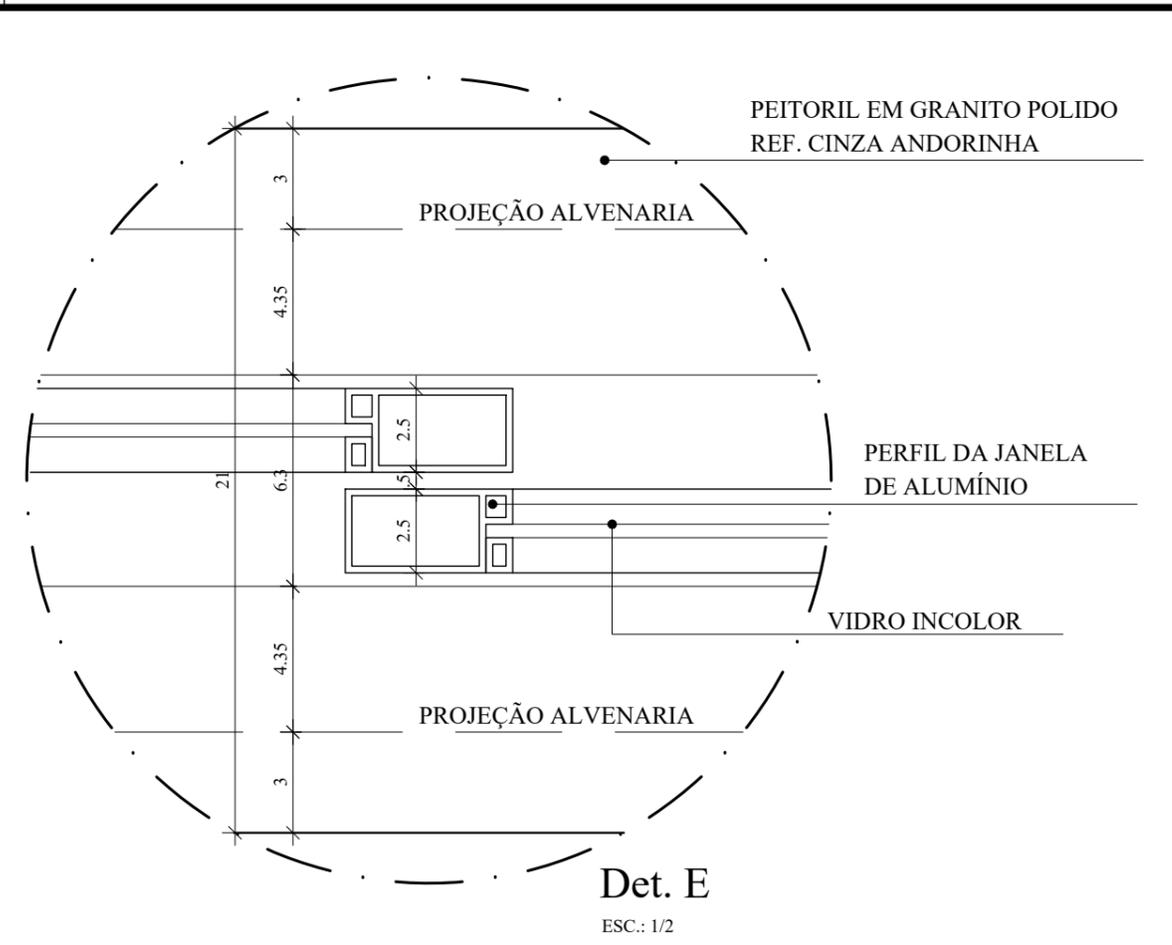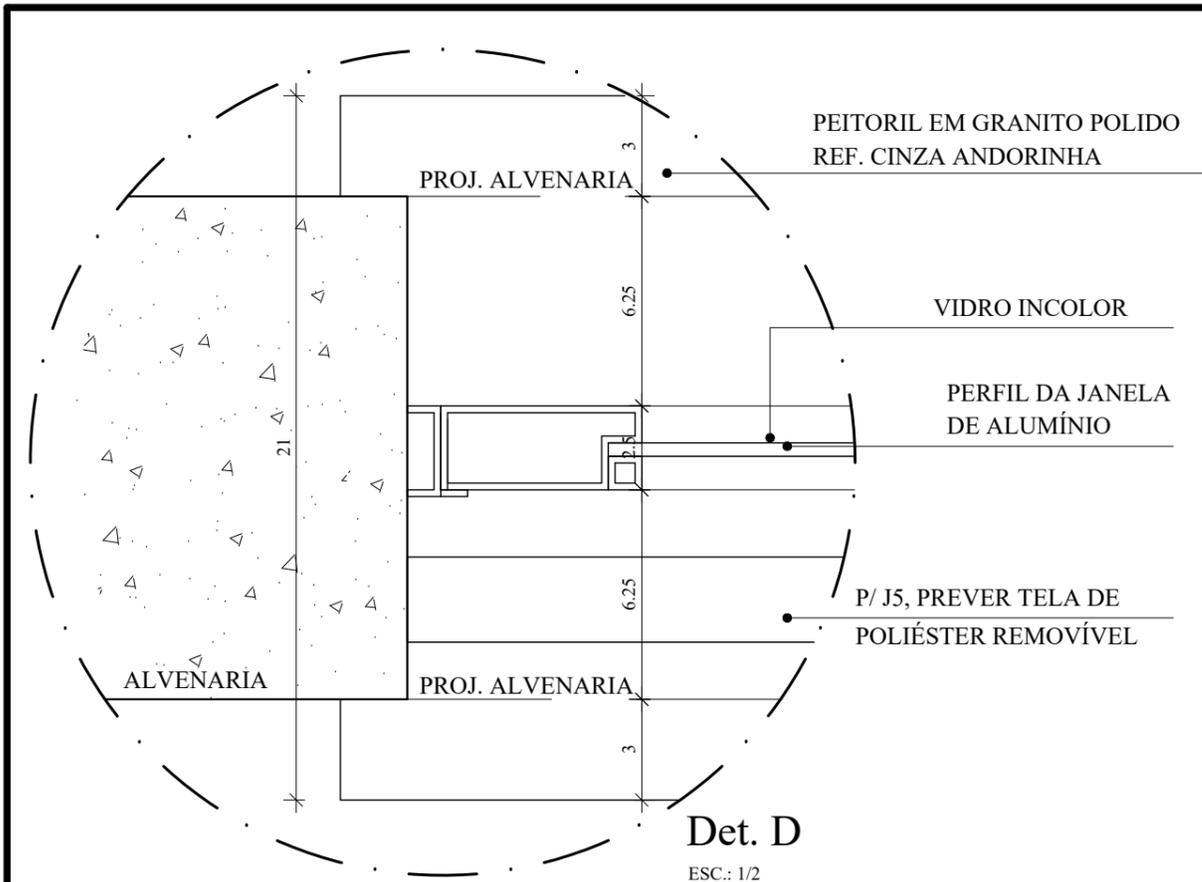

		UFRA UNIVERSIDADE FEDERAL RURAL DA AMAZÔNIA - PREFEITURA DO CAMPUS -	
		PROJETO DE ARQUITETURA	
PROJETO: PROJETO DE ARQUITETURA	OBRA: CENTRO DE TRIAGEM E REABILITAÇÃO DE ANIMAIS SELVAGENS (CETRAS) - CAMPUS BELÉM		
DATA INÍCIO: JUNHO/2019 DATA TÉRMINO: JULHO/2019	AUTOR: ARQTª ISABELLA CARVALHO CAU: A64153-7 SIAPE: 2392454	APROVAÇÃO DO SOLICITANTE: ANA SILVIA SARDINHA Pró-reitora Adjunta PROEN	
ESCALA: 1/20	DESENHO: - DET. JANELAS - Det. D a Det. F		PRANCHA: D-08/19
ÁREA:			


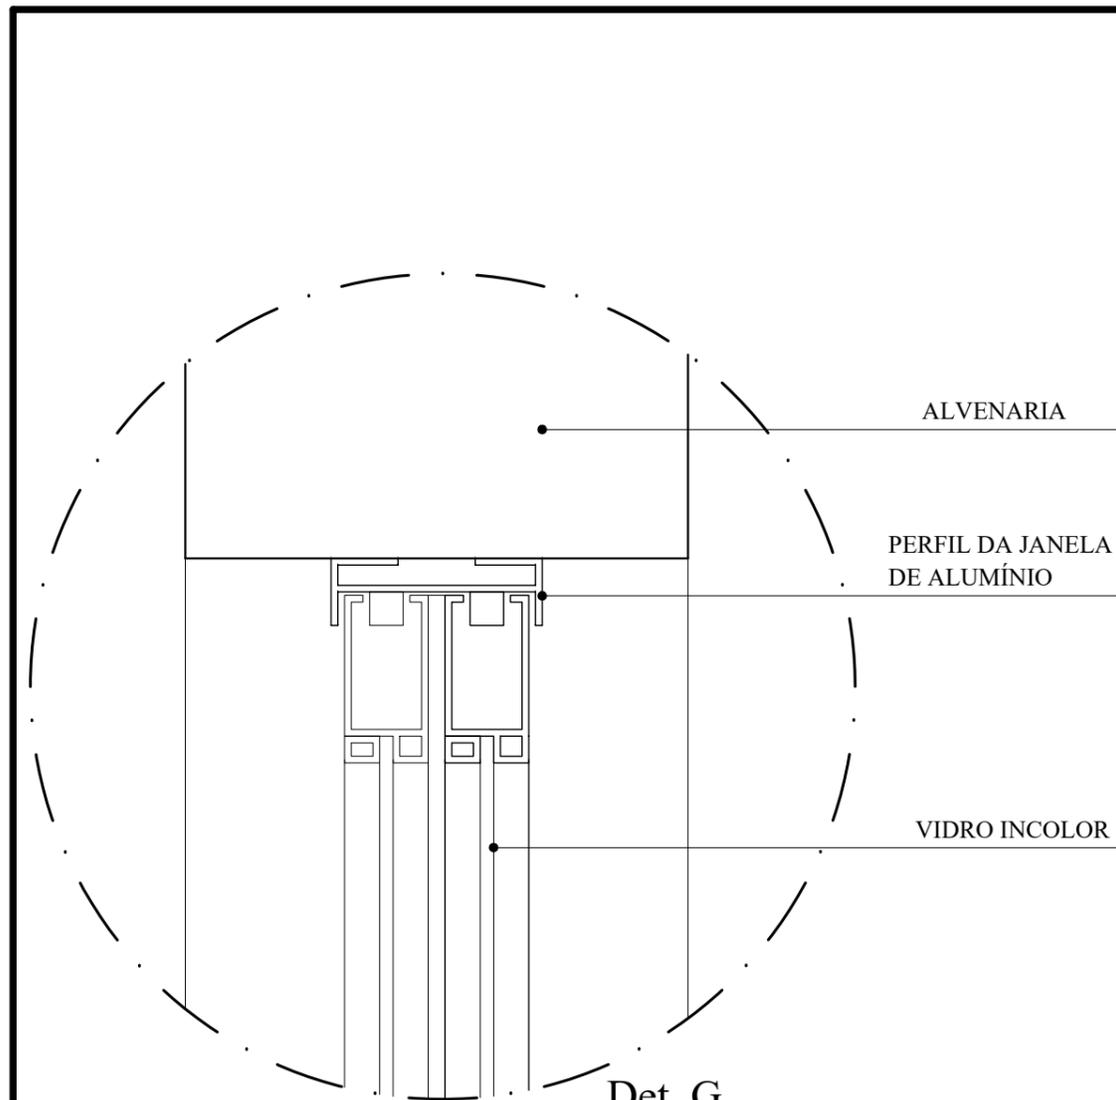


Det. G
ESC.: 1/2

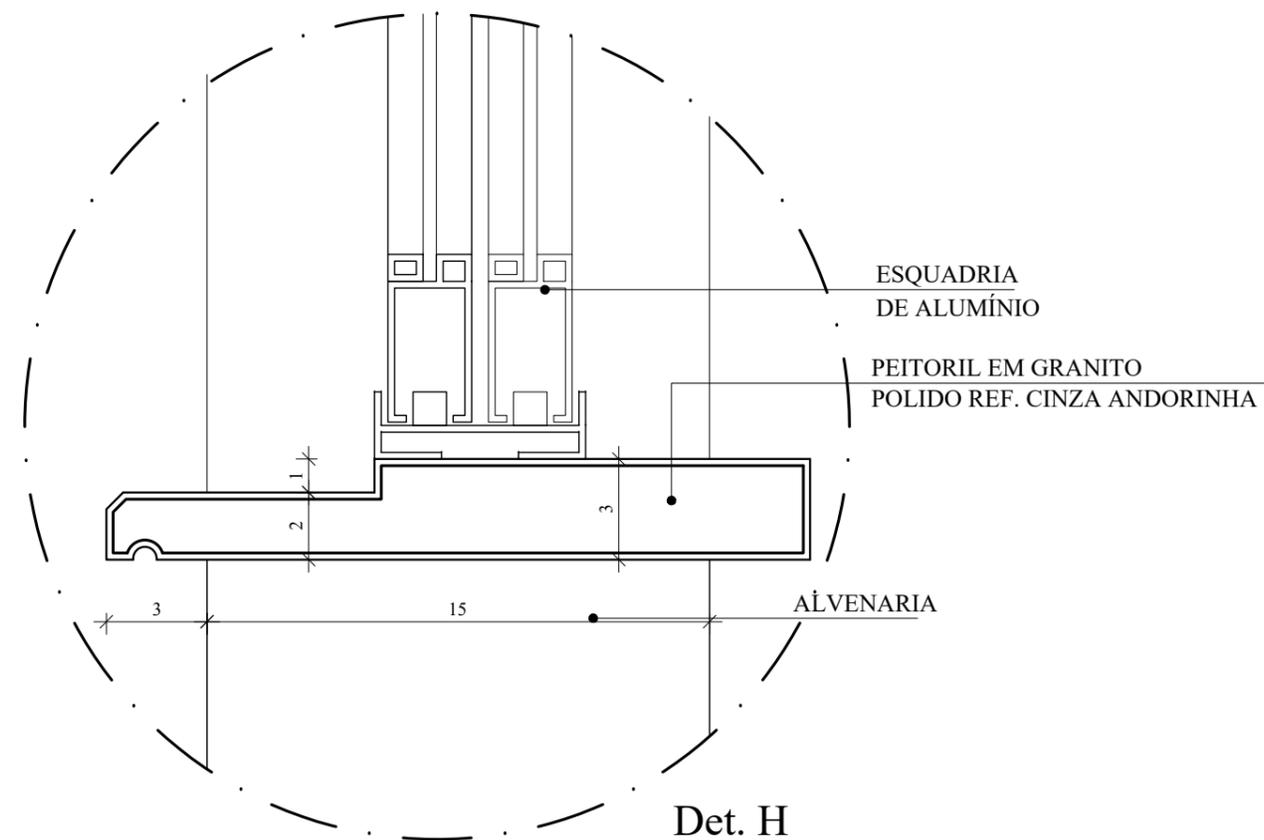


Det. H
ESC.: 1/2

	UFRA UNIVERSIDADE FEDERAL RURAL DA AMAZÔNIA - PREFEITURA DO CAMPUS -		
	PROJETO: PROJETO DE ARQUITETURA	OBRA: CENTRO DE TRIAGEM E REABILITAÇÃO DE ANIMAIS SELVAGENS (CETRAS) - CAMPUS BELÉM	
DATA INÍCIO: JUNHO/2019 DATA TÉRMINO: JULHO/2019	AUTOR: ARQTª ISABELLA CARVALHO CAU: A64153-7 SIAPE: 2392454	APROVAÇÃO DO SOLICITANTE: ANA SILVIA SARDINHA Pró-reitora Adjunta PROEN	
ESCALA: 1/20 ÁREA:	DESENHO: - DET. JANELAS - Det. G e Det. H		PRANCHA: D-09/19

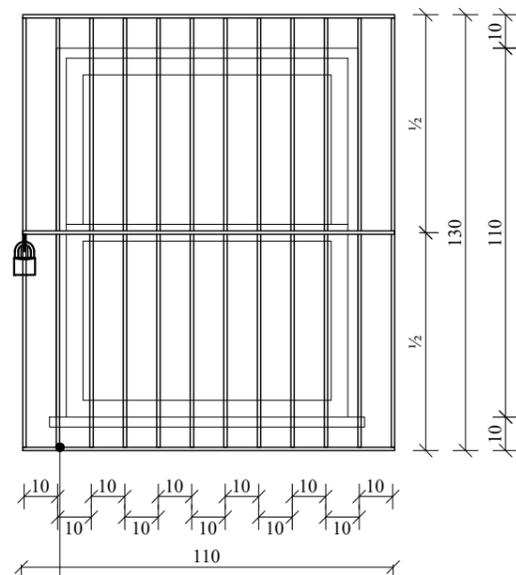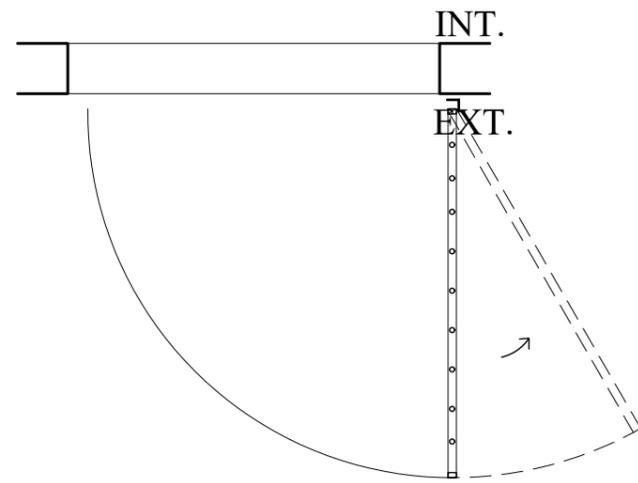


GRADE EXTERNA EM TINTA
ESMALTE SINTÉTICO,
ACABAMENTO FOSCO, COR
PLATINA 016, REF. CORAL OU
EQUIVALENTE

G3
VISTA
ESC.: 1/20

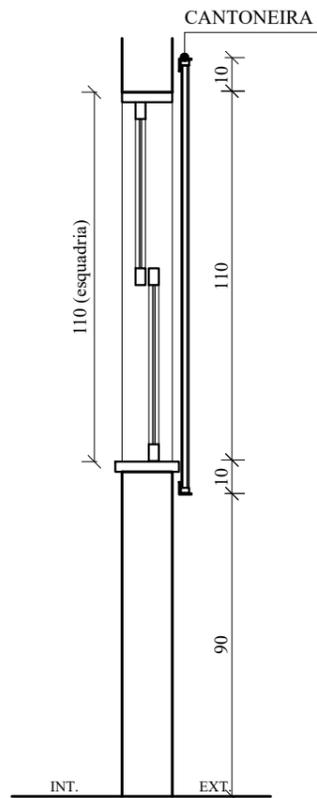


G3
VISTA
ESC.: 1/20

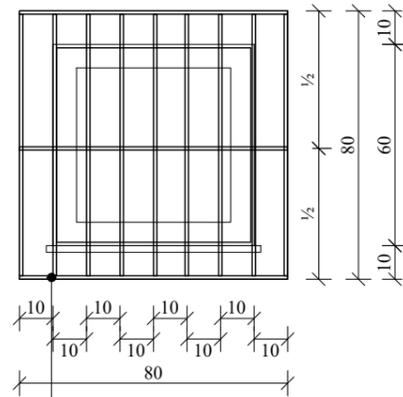


GRADE EXTERNA EM TINTA
ESMALTE SINTÉTICO,
ACABAMENTO FOSCO, COR
PLATINA 016, REF. CORAL OU
EQUIVALENTE

G1
VISTA
ESC.: 1/20

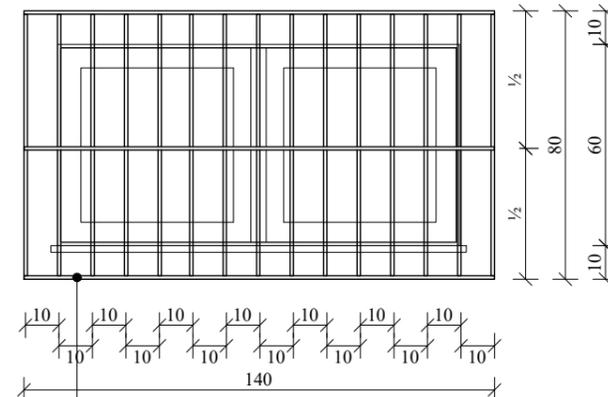


GRADE EXTERNA EM TINTA
ESMALTE SINTÉTICO,
ACABAMENTO FOSCO, COR
PLATINA 016, REF. CORAL OU
EQUIVALENTE

G2
VISTA
ESC.: 1/20

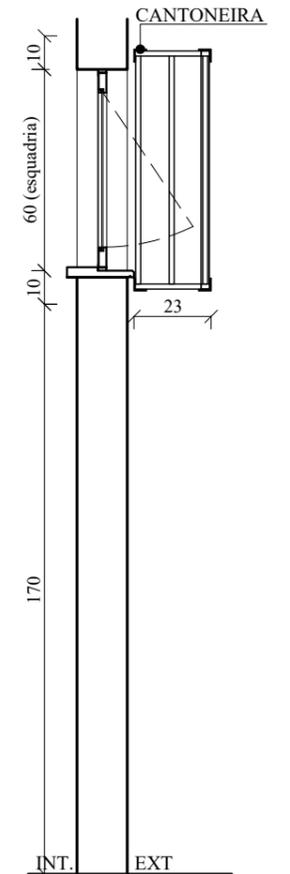


G1 e G2
CORTE
ESC.: 1/20

 <h1 style="margin: 0;">UFRA</h1> <p style="margin: 0;">UNIVERSIDADE FEDERAL RURAL DA AMAZÔNIA - PREFEITURA DO CAMPUS -</p>		
PROJETO: PROJETO DE ARQUITETURA	OBRA: CENTRO DE TRIAGEM E REABILITAÇÃO DE ANIMAIS SELVAGENS (CETRAS) - CAMPUS BELÉM	
DATA INÍCIO: JUNHO/2019 DATA TÉRMINO: JULHO/2019	AUTOR: ARQTª ISABELLA CARVALHO CAU: A64153-7 SIAPE: 2392454	APROVAÇÃO DO SOLICITANTE: ANA SILVIA SARDINHA Pró-reitora Adjunta PROEN
ESCALA: 1/20 ÁREA:	DESENHO: - DET. GRADIS - G1 a G3	
		PRANCHA: D-10/19

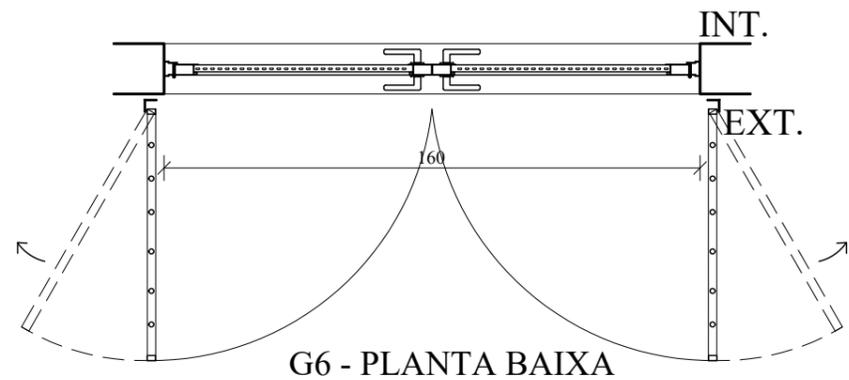


G6 - PLANTA BAIXA

ESC.: 1/20

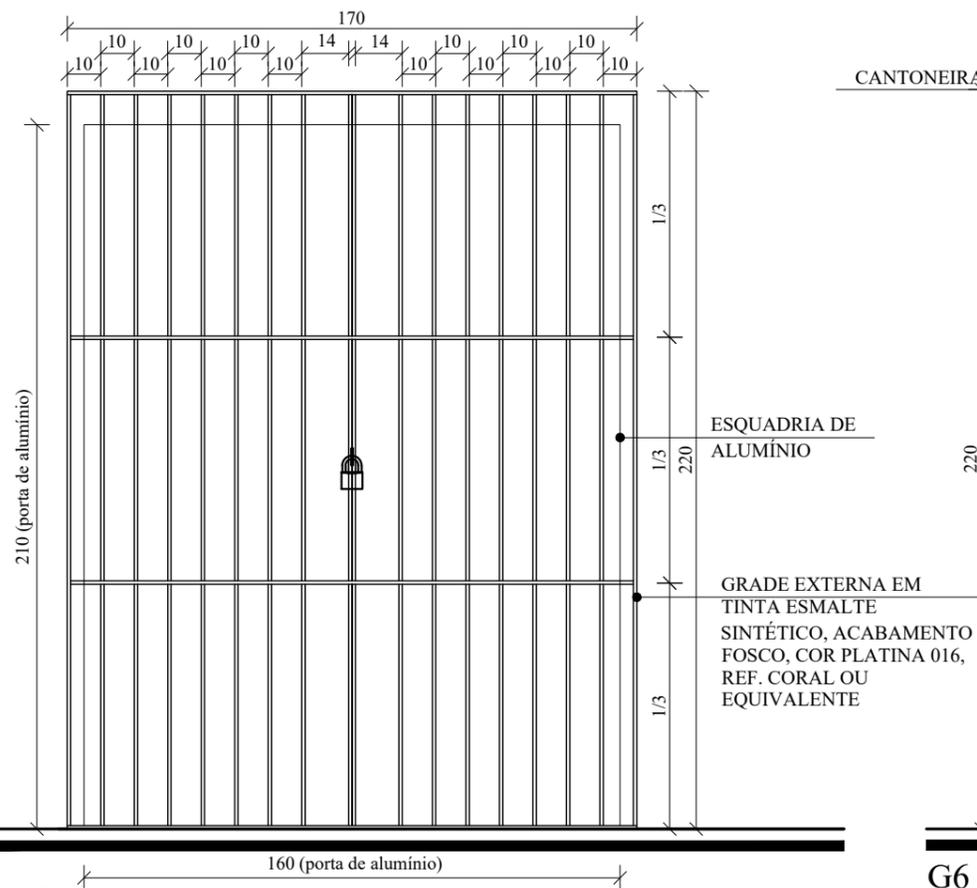


G6 - VISTA

ESC.: 1/20

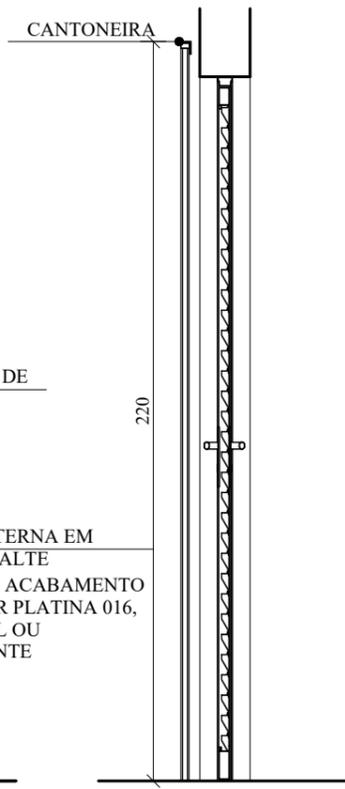


G6 CORTE

ESC.: 1/20

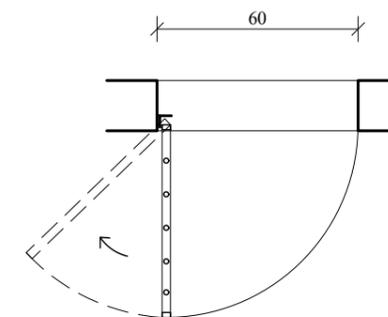

G7 PLANTA BAIXA


ESC.: 1/20

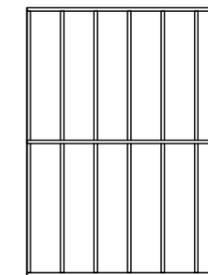

G7 VISTA

ESC.: 1/20


GRADE EXTERNA EM TINTA ESMALTE SINTÉTICO, ACABAMENTO FOSCO, COR PLATINA 016, REF. CORAL OU EQUIVALENTE

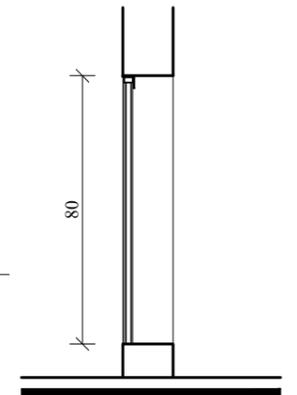

G7 CORTE

ESC.: 1/20

		UFRA UNIVERSIDADE FEDERAL RURAL DA AMAZÔNIA - PREFEITURA DO CAMPUS -	
PROJETO: PROJETO DE ARQUITETURA	OBRA: CENTRO DE TRIAGEM E REABILITAÇÃO DE ANIMAIS SELVAGENS (CETRAS) - CAMPUS BELÉM		
DATA INÍCIO: JUNHO/2019	AUTOR: ARQTª ISABELLA CARVALHO CAU: A64153-7 SIAPE: 2392454	APROVAÇÃO DO SOLICITANTE: ANA SILVIA SARDINHA Pró-reitora Adjunta PROEN	
DATA TÉRMINO: JULHO/2019	DESENHO: - DET. GRADIS - G6 e G7		PRANCHA: D-12/19
ESCALA: 1/20	ÁREA:		

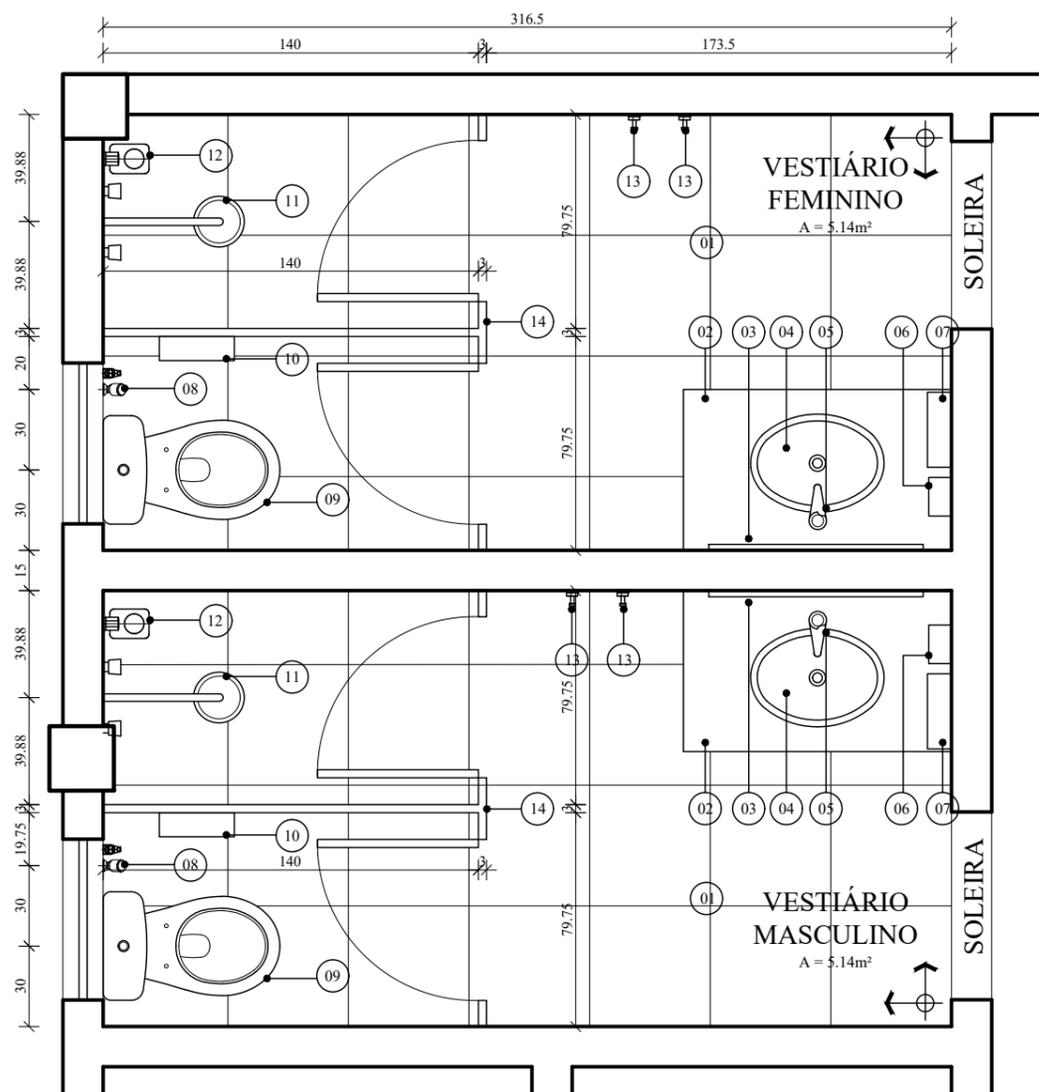


DET. 01 - VESTIÁRIO FEMININO E MASCULINO
ESC.: 1/25

- AS COTAS DOS PONTOS HIDRÁULICOS SÃO SUGESTIVAS, DEVENDO OS DETALHES SEREM MELHOR ESPECIFICADOS EM PROJETO COMPLEMENTAR ESPECÍFICO


CÓD.	DESCRIÇÃO DE ESPECIFICAÇÕES
01	PISO CERÂMICO NO FORMATO 45x45cm, ACABAMENTO LATERAL BOLD, ACAB. SUPERFICIAL ACETINADO COR BRANCA, PEI 5, COF. II, CLASSE BIIa, ref. CARGO PLUS WHITE AC ref. ELIANE OU EQUIVALENTE
02	BANCADA EM GRANITO - ACAB. POLIDO - REF. CINZA, C/ RODABANCA E TESTEIRA
03	ESPELHO COMUM 4mm DE 80x80cm COM PARAFUSOS DE FIXAÇÃO, SEM MOLDURA
04	CUBA OVAL DE EMBUTIR CÓD.: 76117, DIMENSÃO 495x320mm, COR BRANCA, LINHA CUBAS DE EMBUTIR, REF. CELITE OU EQUIVALENTE
05	TORNEIRA DE MESA BICA BAIXA, COM AREJADOR PARA USO RACIONAL DE ÁGUA, ACAB., CÓD.: B5811C1CR1, LINHA SMART PARA BANHEIRO, REF. CELITE OU EQUIVALENTE
06	RECIPIENTE PLÁSTICO PARA SABONETE LÍQUIDO COM RESERVATÓRIO DE ABASTECIMENTO E BICO DOSADOR, PARAFUSADO E COM ACESSÓRIOS DE FIXAÇÃO
07	DISPENSADOR PLÁSTICO PARA PAPEL TOALHA INTERFOLHADO 2 e 3 DOBRAS PARAFUSADO NA PAREDE, COM INCLUSÃO DE ACESSÓRIOS DE FIXAÇÃO
08	DUCHA HIGIÊNICA - ACABAMENTO CROMADO, CÓD.: B5005CMCRB, LINHA SMART PARA BANHEIROS, ref. CELITE OU EQUIVALENTE.
09	BACIA SANITÁRIA COM CAIXA ACOPLADA COM ASSENTO, SISTEMA DE DESCARGA ECOFLUSH 3/6L COM DESCARGA EFICIENTE COM ECONOMIA DE ÁGUA (cód.: 16351), COR BRANCA, LINHA SMART, REF. CELITE OU EQUIVALENTE.
10	DISPENSADOR PLÁSTICO PARA PAPEL HIGIÊNICO EM ROLO DE ATÉ 500 m, PARAFUSADO NA PAREDE, COM ACESSÓRIOS DE FIXAÇÃO INCLUSOS
11	CHUVEIRO COM BRAÇO DE PAREDE, EM ACABAMENTO CROMADO, FORMATO REDONDO, cód. B5013CMCRB, ref. CELITE ou EQUIVALENTE
12	SABONETEIRA DE PAREDE EM METAL CROMADO APARAFUSADA NA PAREDE
13	CABIDE EM ACAB. CROMADO, CÓD.: B8000C1CR0, LINHA LIFE, ref. CELITE OU EQUIVALENTE
14	DIVISÓRIA EM GRANITO POLIDO REF. CINZA ANDORINHA
15	REGISTRO DE CHUVEIRO EM ACABAMENTO CROMADO, CÓD. B5003CMCRB, LINHA SMART, REF. CELITE OU EQUIVALENTE
16	REVESTIMENTO CERÂMICO NO FORMATO 45x33,5cm, ACAB. LATERAL RETIFICADO, ACABAMENTO SUPERFICIAL BRANCO ACETINADO BRILHANTE, ref. FORMA BRANCO PARA PAREDE ELIANE OU EQUIVALENTE
17	BACIA CONVENCIONAL COM ASSENTO (cód.: 16301), SAÍDA HORIZONTAL, ALTURA MÁXIMA DE 46cm, COR BRANCA, LINHA SMART, ref. CELITE OU EQUIVALENTE
18	BARRA DE APOIO RETA INSTALADA NA HORIZONTAL (80cm DE COMPRIMENTO), EM AÇO INOX, ACABAMENTO POLIDO, COM SEÇÃO TRANSVERSAL ENTRE 30 e 45mm
19	BARRA DE APOIO RETA INSTALADA NA VERTICAL (70cm DE COMPRIMENTO), EM AÇO INOX, ACABAMENTO POLIDO, COM SEÇÃO TRANSVERSAL ENTRE 30 e 45mm
20	BARRA DE APOIO RETA INSTALADA NA VERTICAL (40cm DE COMPRIMENTO), EM AÇO INOX, ACABAMENTO POLIDO, COM SEÇÃO TRANSVERSAL ENTRE 30 e 45mm
21	LAVATÓRIO SUSPENSO G, DIM. 420x360mm, COR BRANCO, ref. CELITE OU EQUIVALENTE
22	TORNEIRA CROMADA DE MESA PARA LAVATORIO TEMPORIZADA PRESSAO BICA BAIXA
23	DISPOSITIVO DE ALARME DE EMERGÊNCIA
24	DESCARGA COM VÁLVULA DE PAREDE, INSTALADA A 1.00m DO PISO

 <h1 style="margin: 0;">UFRA</h1> <p style="margin: 0;">UNIVERSIDADE FEDERAL RURAL DA AMAZÔNIA - PREFEITURA DO CAMPUS -</p>	
PROJETO: PROJETO DE ARQUITETURA	OBRA: CENTRO DE TRIAGEM E REABILITAÇÃO DE ANIMAIS SELVAGENS (CETRAS) - CAMPUS BELÉM
DATA INÍCIO: JUNHO/2019	AUTOR: ARQTª ISABELLA CARVALHO CAU: A64153-7 SIAPE: 2392454
DATA TÉRMINO: JULHO/2019	APROVAÇÃO DO SOLICITANTE: ANA SILVIA SARDINHA Pró-reitora Adjunta PROEN
ESCALA: 1/25	DESENHO: - DET. 01 - VESTIÁRIOS
ÁREA:	PRANCHA: D-13/19

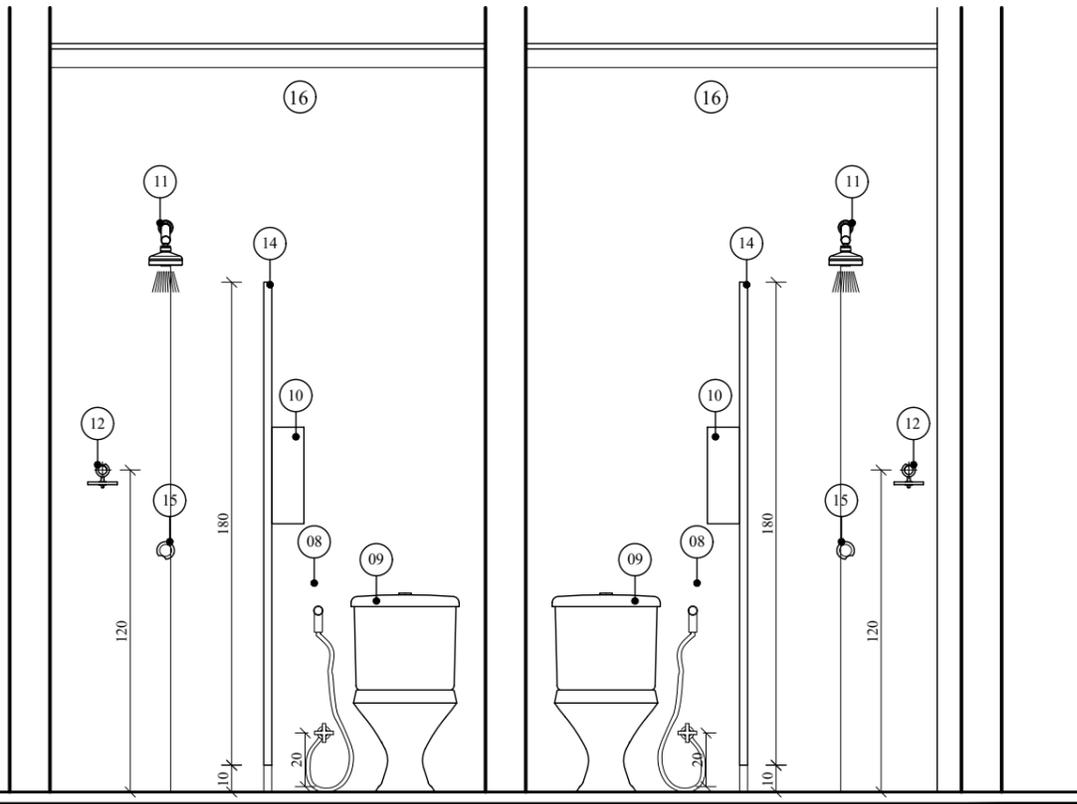

DET. 02 - VISTA GERAL - VESTIÁRIO FEMININO E MASCULINO

ESC.: 1/25

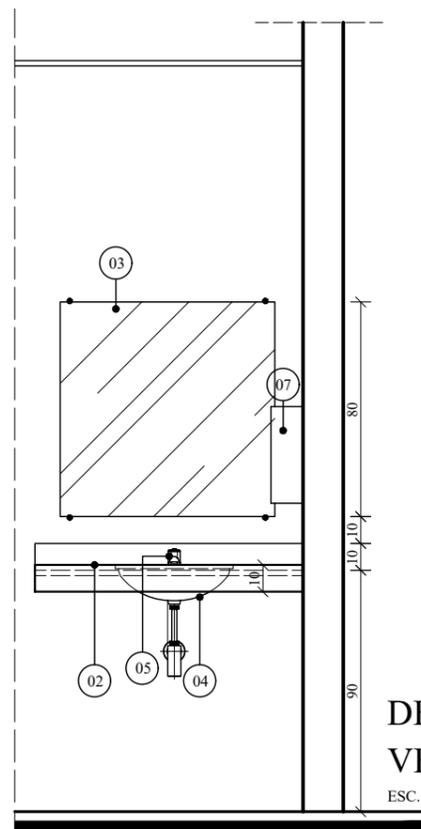


DET. 03 - VISTA GERAL
VESTIÁRIO FEMININO E MASCULINO

ESC.: 1/25


CÓD.	DESCRIÇÃO DE ESPECIFICAÇÕES
01	PISO CERÂMICO NO FORMATO 45x45cm, ACABAMENTO LATERAL BOLD, ACAB. SUPERFICIAL ACETINADO COR BRANCA, PEI 5, COF. II, CLASSE BIIa, ref. CARGO PLUS WHITE AC ref. ELIANE OU EQUIVALENTE
02	BANCADA EM GRANITO - ACAB. POLIDO - REF. CINZA, C/ RODABANCA E TESTEIRA
03	ESPELHO COMUM 4mm DE 80x80cm COM PARAFUSOS DE FIXAÇÃO, SEM MOLDURA
04	CUBA OVAL DE EMBUTIR CÓD.: 76117, DIMENSÃO 495x320mm, COR BRANCA, LINHA CUBAS DE EMBUTIR, REF. CELITE OU EQUIVALENTE
05	TORNEIRA DE MESA BICA BAIXA, COM AREJADOR PARA USO RACIONAL DE ÁGUA, ACAB., CÓD.: B5811C1CR1, LINHA SMART PARA BANHEIRO, REF. CELITE OU EQUIVALENTE
06	RECIPIENTE PLÁSTICO PARA SABONETE LÍQUIDO COM RESERVATÓRIO DE ABASTECIMENTO E BICO DOSADOR, PARAFUSADO E COM ACESSÓRIOS DE FIXAÇÃO
07	DISPENSADOR PLÁSTICO PARA PAPEL TOALHA INTERFOLHADO 2 e 3 DOBRAS PARAFUSADO NA PAREDE, COM INCLUSÃO DE ACESSÓRIOS DE FIXAÇÃO
08	DUCHA HIGIÊNICA - ACABAMENTO CROMADO, CÓD.: B5005CMCRB, LINHA SMART PARA BANHEIROS, ref. CELITE OU EQUIVALENTE.
09	BACIA SANITÁRIA COM CAIXA ACOPLADA COM ASSENTO, SISTEMA DE DESCARGA ECOFLUSH 3/6L COM DESCARGA EFICIENTE COM ECONOMIA DE ÁGUA (cód.: 16351), COR BRANCA, LINHA SMART, REF. CELITE OU EQUIVALENTE.
10	DISPENSADOR PLÁSTICO PARA PAPEL HIGIÊNICO EM ROLO DE ATÉ 500 m, PARAFUSADO NA PAREDE, COM ACESSÓRIOS DE FIXAÇÃO INCLUSOS
11	CHUVEIRO COM BRAÇO DE PAREDE, EM ACABAMENTO CROMADO, FORMATO REDONDO, cód. B5013CMCRB, ref. CELITE ou EQUIVALENTE
12	SABONETEIRA DE PAREDE EM METAL CROMADO APARAFUSADA NA PAREDE
13	CABIDE EM ACAB. CROMADO, CÓD.: B8000C1CR0, LINHA LIFE, ref. CELITE OU EQUIVALENTE
14	DIVISÓRIA EM GRANITO POLIDO REF. CINZA ANDORINHA
15	REGISTRO DE CHUVEIRO EM ACABAMENTO CROMADO, CÓD. B5003CMCRB, LINHA SMART, REF. CELITE OU EQUIVALENTE
16	REVESTIMENTO CERÂMICO NO FORMATO 45x33,5cm, ACAB. LATERAL RETIFICADO, ACABAMENTO SUPERFICIAL BRANCO ACETINADO BRILHANTE, ref. FORMA BRANCO PARA PAREDE ELIANE OU EQUIVALENTE
17	BACIA CONVENCIONAL COM ASSENTO (cód.: 16301), SAÍDA HORIZONTAL, ALTURA MÁXIMA DE 46cm, COR BRANCA, LINHA SMART, ref. CELITE OU EQUIVALENTE
18	BARRA DE APOIO RETA INSTALADA NA HORIZONTAL (80cm DE COMPRIMENTO), EM AÇO INOX, ACABAMENTO POLIDO, COM SEÇÃO TRANSVERSAL ENTRE 30 e 45mm
19	BARRA DE APOIO RETA INSTALADA NA VERTICAL (70cm DE COMPRIMENTO), EM AÇO INOX, ACABAMENTO POLIDO, COM SEÇÃO TRANSVERSAL ENTRE 30 e 45mm
20	BARRA DE APOIO RETA INSTALADA NA VERTICAL (40cm DE COMPRIMENTO), EM AÇO INOX, ACABAMENTO POLIDO, COM SEÇÃO TRANSVERSAL ENTRE 30 e 45mm
21	LAVATÓRIO SUSPENSO G, DIM. 420x360mm, COR BRANCO, ref. CELITE OU EQUIVALENTE
22	TORNEIRA CROMADA DE MESA, PARA LAVATÓRIO, BICA BAIXA, DE PRESSÃO TEMPORIZADA
23	DISPOSITIVO DE ALARME DE EMERGÊNCIA
24	DESCARGA COM VÁLVULA DE PAREDE, INSTALADA A 1.00m DO PISO

 <h1 style="margin: 0;">UFRA</h1> <p style="margin: 0;">UNIVERSIDADE FEDERAL RURAL DA AMAZÔNIA - PREFEITURA DO CAMPUS -</p>	
PROJETO: PROJETO DE ARQUITETURA	OBRA: CENTRO DE TRIAGEM E REABILITAÇÃO DE ANIMAIS SELVAGENS (CETRAS) - CAMPUS BELÉM
DATA INÍCIO: JUNHO/2019 DATA TÉRMINO: JULHO/2019	AUTOR: ARQTª ISABELLA CARVALHO CAU: A64153-7 SIAPE: 2392454
ESCALA: 1/25	DESENHO: - DET. 02 e 03 - VESTIÁRIOS - VISTA GERAL
ÁREA:	APROVAÇÃO DO SOLICITANTE: ANA SILVIA SARDINHA Pró-reitora Adjunta PROEN PRANCHA: D-14/19

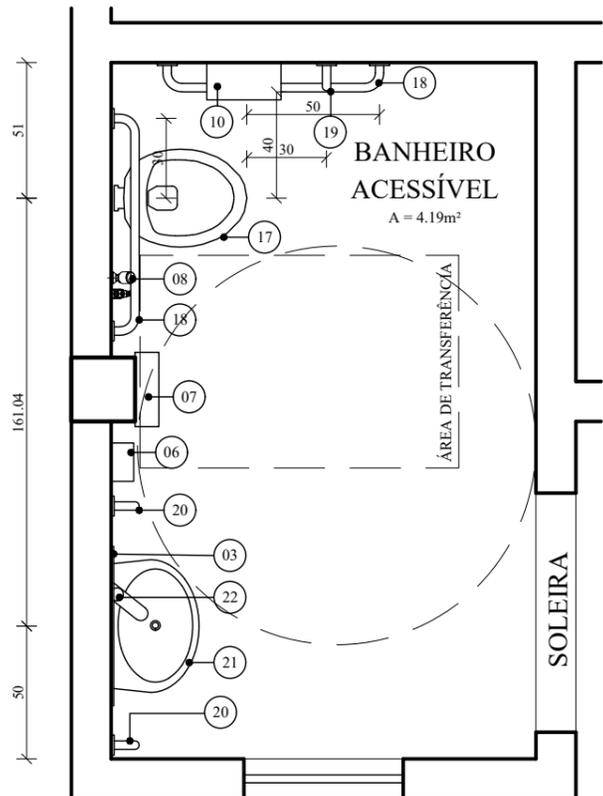


DET. 04 - BANHEIRO ACESSÍVEL

ESC.: 1/25

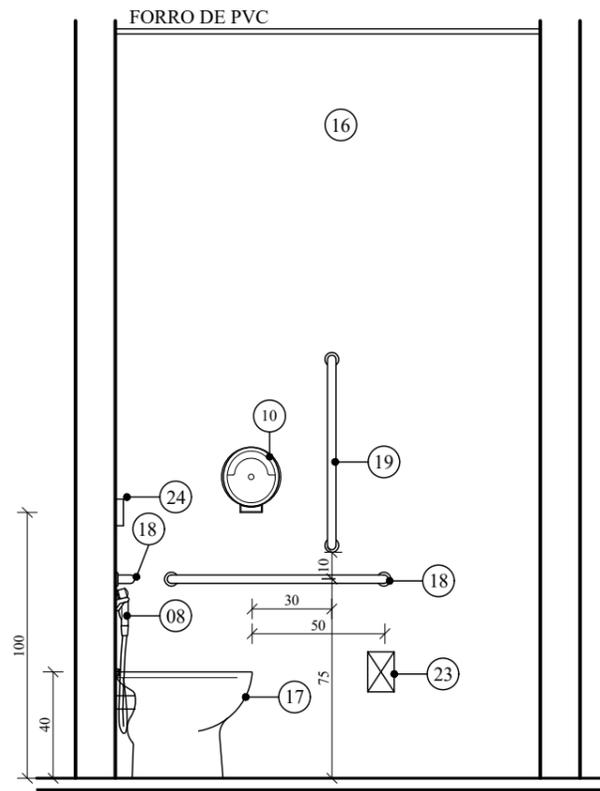

DET. 05 - VISTA GERAL 01
BANHEIRO ACESSÍVEL

ESC.: 1/25

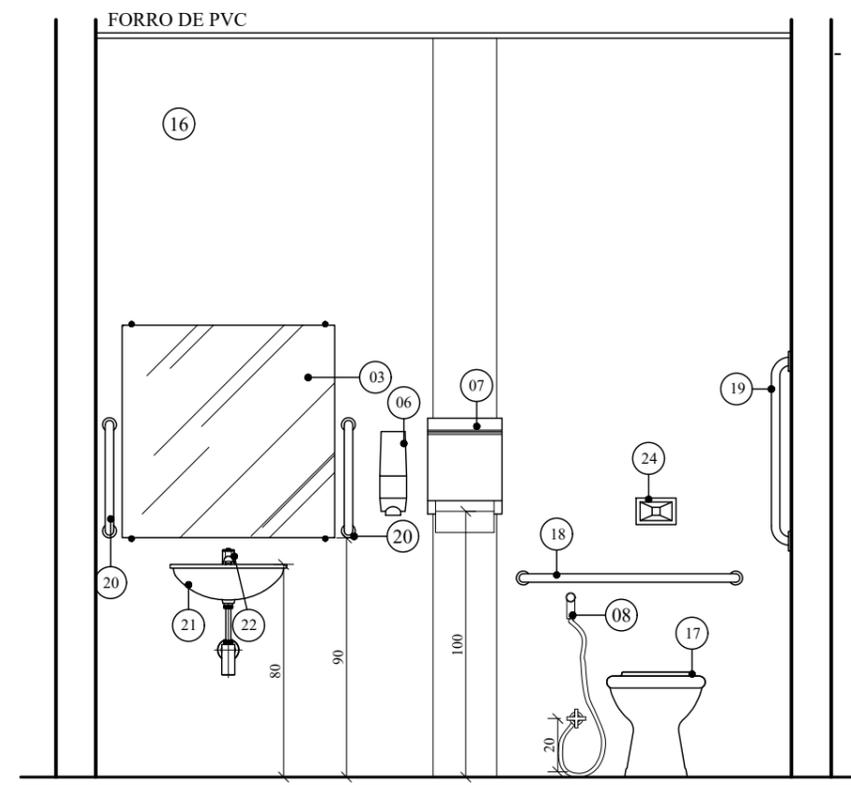

DET. 06 - VISTA GERAL 02
BANHEIRO ACESSÍVEL

ESC.: 1/25


AS COTAS DOS PONTOS
HIDRÁULICOS SÃO SUGESTIVAS,
DEVENDO OS DETALHES SEREM
MELHOR ESPECIFICADOS EM
PROJETO COMPLEMENTAR
ESPECÍFICO

CÓD.	DESCRIÇÃO DE ESPECIFICAÇÕES
01	PISO CERÂMICO NO FORMATO 45x45cm, ACABAMENTO LATERAL BOLD, ACAB. SUPERFICIAL ACETINADO COR BRANCA, PEI 5, COF. II, CLASSE BIIa, ref. CARGO PLUS WHITE AC ref. ELIANE OU EQUIVALENTE
02	BANCADA EM GRANITO - ACAB. POLIDO - REF. CINZA, C/ RODABANCA E TESTEIRA
03	ESPELHO COMUM 4mm DE 80x80cm COM PARAFUSOS DE FIXAÇÃO, SEM MOLDURA
04	CUBA OVAL DE EMBUTIR CÓD.: 76117, DIMENSÃO 495x320mm, COR BRANCA, LINHA CUBAS DE EMBUTIR, REF. CELITE OU EQUIVALENTE
05	TORNEIRA DE MESA BICA BAIXA, COM AREJADOR PARA USO RACIONAL DE ÁGUA, ACAB., CÓD.: B5811C1CRI, LINHA SMART PARA BANHEIRO, REF. CELITE OU EQUIVALENTE
06	RECIPIENTE PLÁSTICO PARA SABONETE LÍQUIDO COM RESERVATÓRIO DE ABASTECIMENTO E BICO DOSADOR, PARAFUSADO E COM ACESSÓRIOS DE FIXAÇÃO
07	DISPENSADOR PLÁSTICO PARA PAPEL TOALHA INTERFOLHADO 2 e 3 DOBRAS PARAFUSADO NA PAREDE, COM INCLUSÃO DE ACESSÓRIOS DE FIXAÇÃO
08	DUCHA HIGIÊNICA - ACABAMENTO CROMADO, CÓD.: B5005CMCRB, LINHA SMART PARA BANHEIROS, ref. CELITE OU EQUIVALENTE.
09	BACIA SANITÁRIA COM CAIXA ACOPLADA COM ASSENTO, SISTEMA DE DESCARGA ECOFLUSH 3/6L COM DESCARGA EFICIENTE COM ECONOMIA DE ÁGUA (cód.: 16351), COR BRANCA, LINHA SMART, REF. CELITE OU EQUIVALENTE.
10	DISPENSADOR PLÁSTICO PARA PAPEL HIGIÊNICO EM ROLO DE ATÉ 500 m, PARAFUSADO NA PAREDE, COM ACESSÓRIOS DE FIXAÇÃO INCLUSOS
11	CHUVEIRO COM BRAÇO DE PAREDE, EM ACABAMENTO CROMADO, FORMATO REDONDO, cód. B5013CMCRB, ref. CELITE ou EQUIVALENTE
12	SABONETEIRA DE PAREDE EM METAL CROMADO APARAFUSADA NA PAREDE
13	CABIDE EM ACAB. CROMADO, CÓD.: B8000C1CR0, LINHA LIFE, ref. CELITE OU EQUIVALENTE
14	DIVISÓRIA EM GRANITO POLIDO REF. CINZA ANDORINHA
15	REGISTRO DE CHUVEIRO EM ACABAMENTO CROMADO, CÓD. B5003CMCRB, LINHA SMART, REF. CELITE OU EQUIVALENTE
16	REVESTIMENTO CERÂMICO NO FORMATO 45x33,5cm, ACAB. LATERAL RETIFICADO, ACABAMENTO SUPERFICIAL BRANCO ACETINADO BRILHANTE, ref. FORMA BRANCO PARA PAREDE ELIANE OU EQUIVALENTE
17	BACIA CONVENCIONAL COM ASSENTO (cód.: 16301), SAÍDA HORIZONTAL, ALTURA MÁXIMA DE 46cm, COR BRANCA, LINHA SMART, ref. CELITE OU EQUIVALENTE
18	BARRA DE APOIO RETA INSTALADA NA HORIZONTAL (80cm DE COMPRIMENTO), EM AÇO INOX, ACABAMENTO POLIDO, COM SEÇÃO TRANSVERSAL ENTRE 30 e 45mm
19	BARRA DE APOIO RETA INSTALADA NA VERTICAL (70cm DE COMPRIMENTO), EM AÇO INOX, ACABAMENTO POLIDO, COM SEÇÃO TRANSVERSAL ENTRE 30 e 45mm
20	BARRA DE APOIO RETA INSTALADA NA VERTICAL (40cm DE COMPRIMENTO), EM AÇO INOX, ACABAMENTO POLIDO, COM SEÇÃO TRANSVERSAL ENTRE 30 e 45mm
21	LAVATÓRIO SUSPENSO G, DIM. 420x360mm, COR BRANCO, ref. CELITE OU EQUIVALENTE
22	TORNEIRA CROMADA DE MESA PARA LAVATORIO TEMPORIZADA PRESSAO BICA BAIXA
23	DISPOSITIVO DE ALARME DE EMERGÊNCIA
24	DESCARGA COM VÁLVULA DE PAREDE, INSTALADA A 1.00m DO PISO




UFRA
UNIVERSIDADE FEDERAL RURAL DA AMAZÔNIA
- PREFEITURA DO CAMPUS -


PROJETO: PROJETO DE ARQUITETURA	OBRA: CENTRO DE TRIAGEM E REABILITAÇÃO DE ANIMAIS SELVAGENS (CETRAS) - CAMPUS BELÉM
DATA INÍCIO: JUNHO/2019	AUTOR: ARQ ^{TE} ISABELLA CARVALHO
DATA TÉRMINO: JULHO/2019	CAU: A64153-7 SIAPE: 2392454
ESCALA: 1/25	DESENHO: - DET. 04 a 06 - BANHEIRO ACESSÍVEL
ÁREA:	PRANCHA: D-15/19
APROVAÇÃO DO SOLICITANTE: ANA SILVIA SARDINHA Pró-reitora Adjunta PROEN	

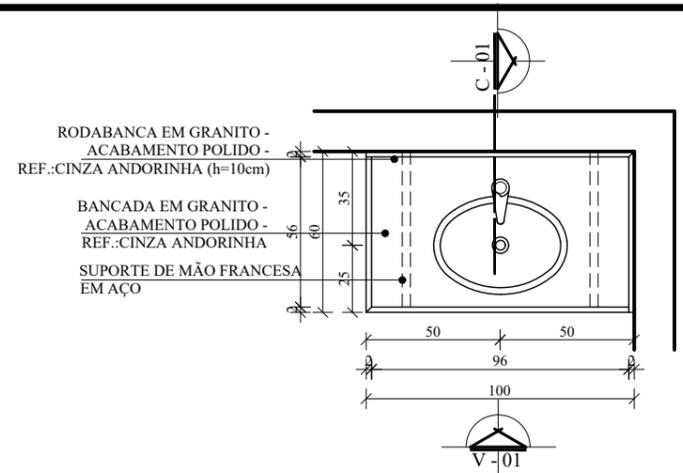


DET. 07 - BANCADA VESTIÁRIOS
ESC.: 1/25

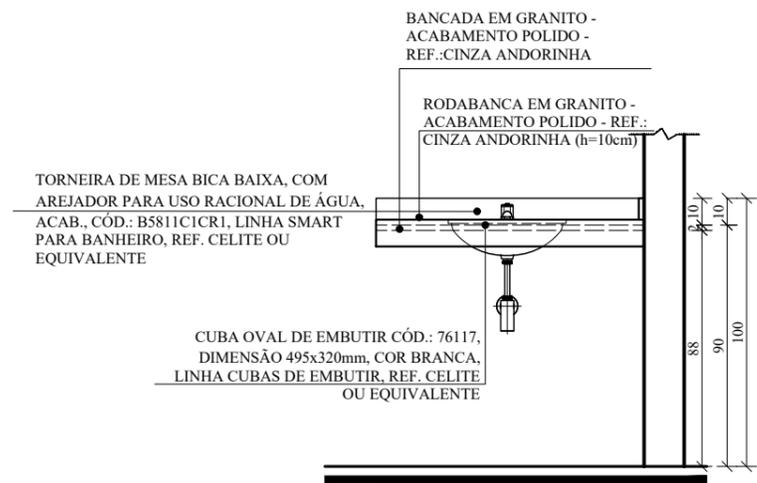


VISTA 01
ESC.: 1/25

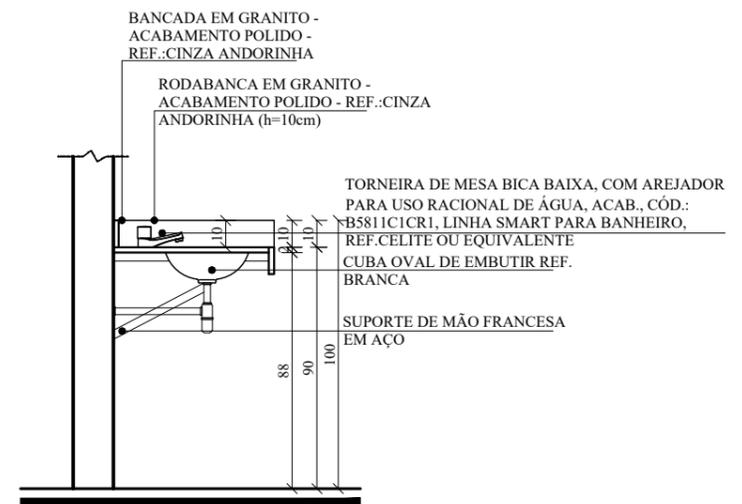

CORTE 01
ESC.: 1/25

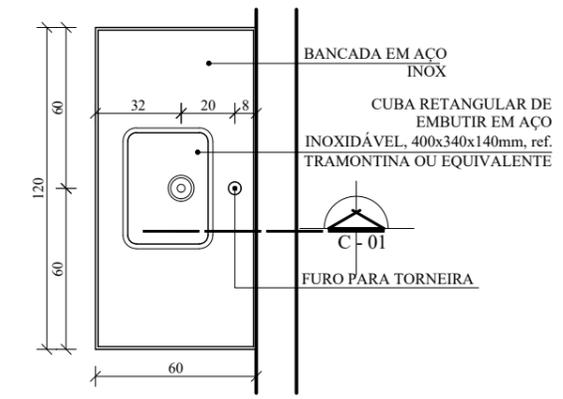

DET. 08 - BANCADA EM INOX
LAVANDERIA e SALA DE INTERNAÇÃO
ESC.: 1/25

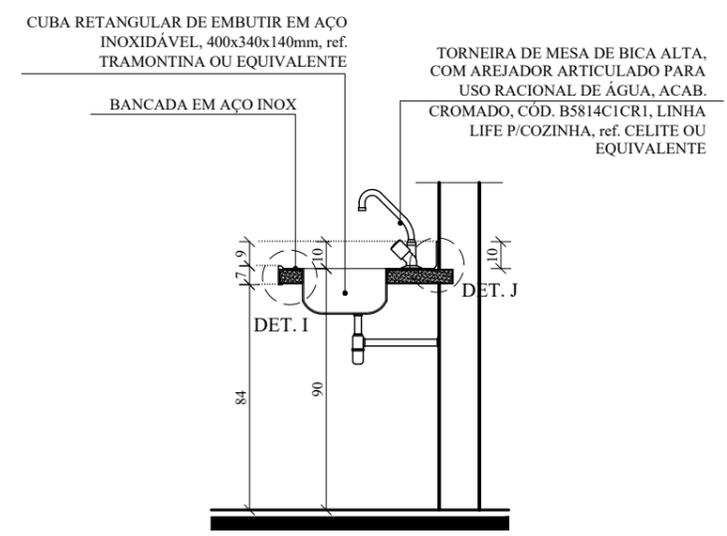


CORTE 01
ESC.: 1/25




UFRA
UNIVERSIDADE FEDERAL RURAL DA AMAZÔNIA
- PREFEITURA DO CAMPUS -

PROJETO: PROJETO DE ARQUITETURA	OBRA: CENTRO DE TRIAGEM E REABILITAÇÃO DE ANIMAIS SELVAGENS (CETRAS) - CAMPUS BELÉM
DATA INÍCIO: JUNHO/2019	AUTOR: ARQ ^{ta} ISABELLA CARVALHO CAU: A64153-7 SIAPE: 2392454
DATA TÉRMINO: JULHO/2019	APROVAÇÃO DO SOLICITANTE: ANA SILVIA SARDINHA Pró-reitora Adjunta PROEN
ESCALA: 1/25	DESENHO: - DET. 07 - BANCADA VESTIÁRIOS - DET. 08 - BANCADA EM INOX - LAVANDERIA E SALA DE INTERNAÇÃO
ÁREA:	PRANCHA: D-16/19

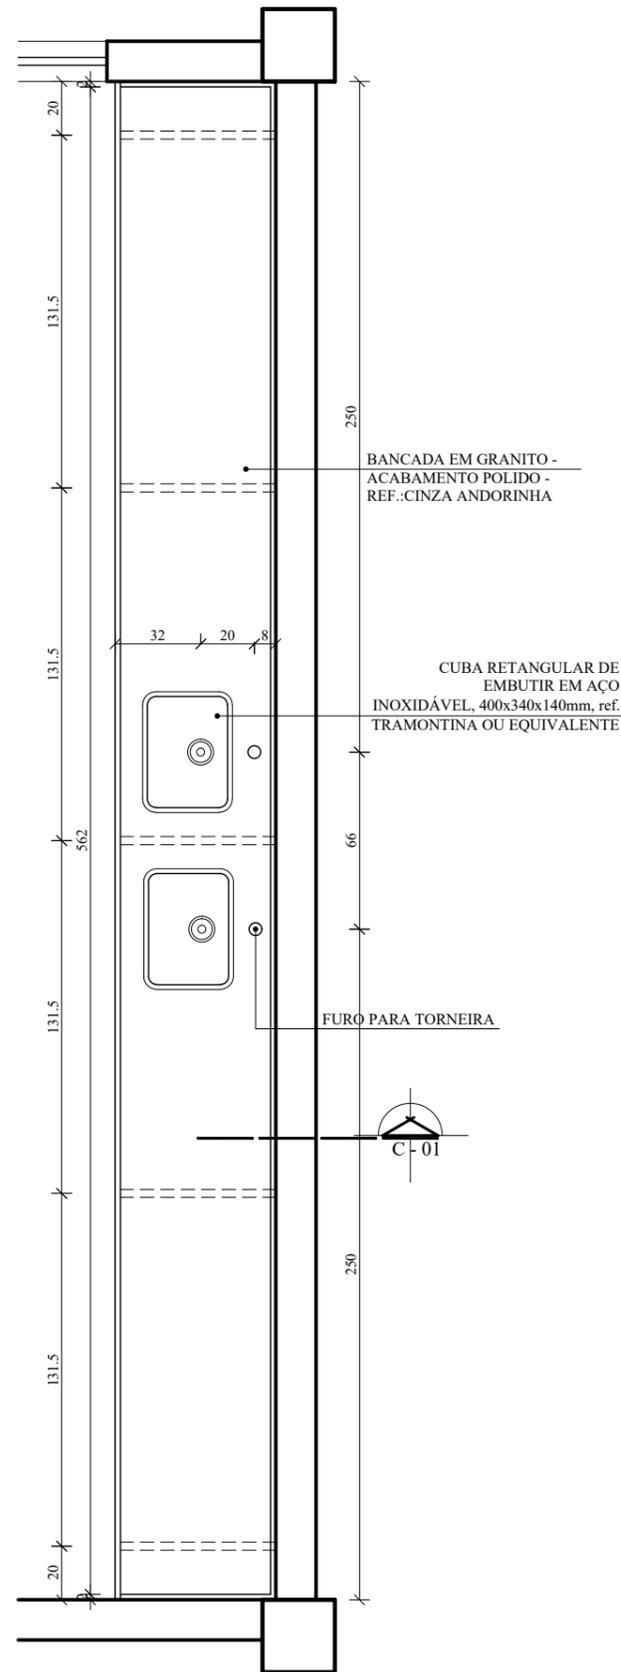


**DET. 09 - BANCADA EM GRANITO
SALA DE PREPARO DE ALIMENTOS**

ESC.: 1/25

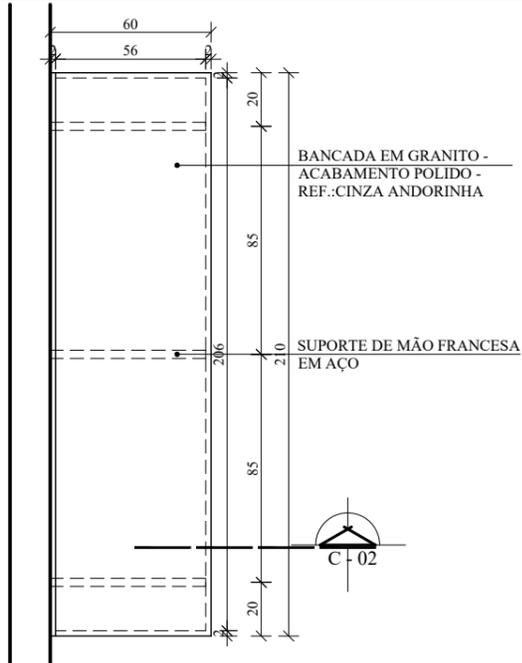

**DET. 10 - BANCADA EM GRANITO
SALA DE PREPARO DE ALIMENTOS**

ESC.: 1/25

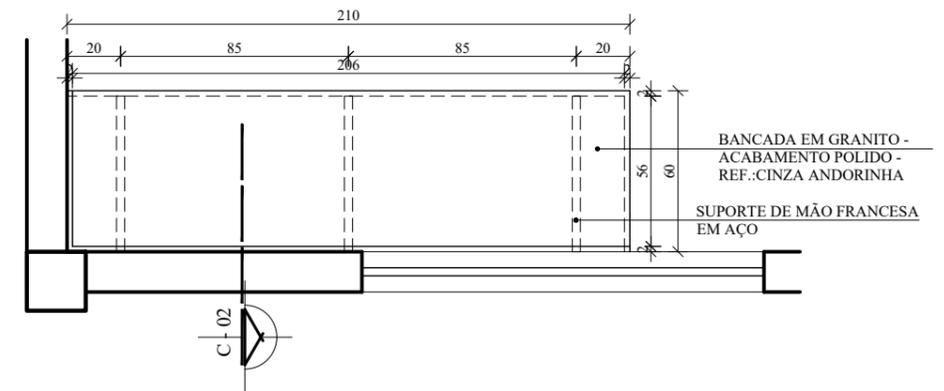


**DET. 11 - BANCADA EM GRANITO
SALA DE PREPARO DE ALIMENTOS**

ESC.: 1/25



CORTE 01

ESC.: 1/25

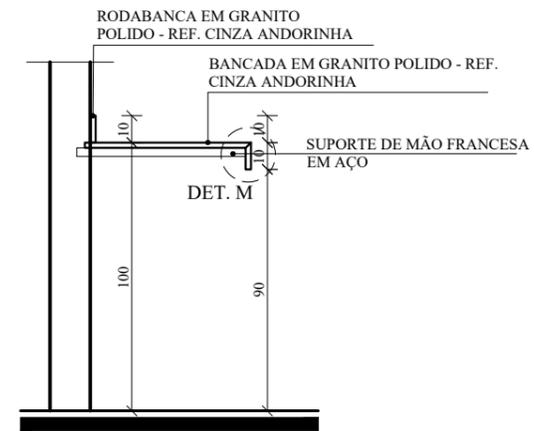

CORTE 02

ESC.: 1/25



UFRA
UNIVERSIDADE FEDERAL RURAL DA AMAZÔNIA
- PREFEITURA DO CAMPUS -

PROJETO: PROJETO DE ARQUITETURA	OBRA: CENTRO DE TRIAGEM E REABILITAÇÃO DE ANIMAIS SELVAGENS (CETRAS) - CAMPUS BELÉM	
DATA INÍCIO: JUNHO/2019	AUTOR: ARQTª ISABELLA CARVALHO CAU: A64153-7 SIAPE: 2392454	APROVAÇÃO DO SOLICITANTE: ANA SILVIA SARDINHA Pró-reitora Adjunta PROEN
DATA TÉRMINO: JULHO/2019		
ESCALA: 1/25	DESENHO: - DET. 09 a 11 - BANCADA EM GRANITO - SALA DE PREPARO DE ALIMENTOS	PRANCHA: D-17/19
ÁREA:		

BANCADA EM
AÇO INOXIDÁVEL

CONCRETO

CUBA

Det. I

ESC.: 1/2

BANCADA EM
AÇO INOXIDÁVEL

ALVENARIA

BANCADA EM
AÇO INOXIDÁVEL

CONCRETO


Det. J

ESC.: 1/2

PROJEÇÃO DO SUPORTE
DE MÃO FRANCESA PARA
SUSTENTAÇÃO DA
BANCADA

Det. L

ESC.: 1/2

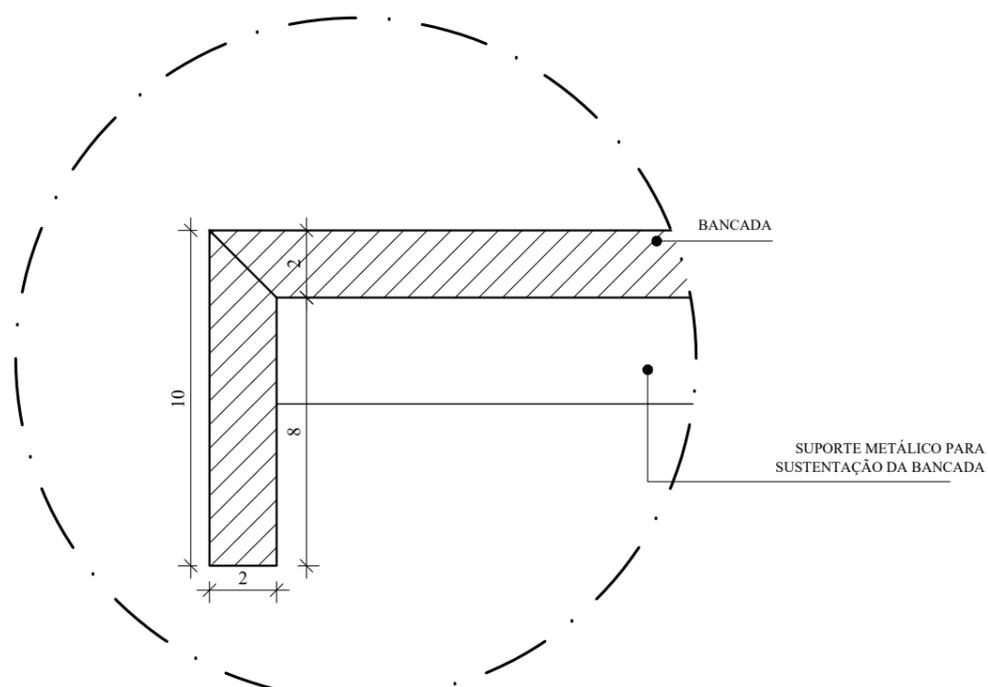

Det. M

ESC.: 1/2



UFRA
UNIVERSIDADE FEDERAL RURAL DA AMAZÔNIA
- PREFEITURA DO CAMPUS -

PROJETO:
**PROJETO DE
ARQUITETURA**

OBRA:
**CENTRO DE TRIAGEM E REABILITAÇÃO DE
ANIMAIS SELVAGENS (CETRAS) - CAMPUS BELÉM**


DATA INÍCIO:
JUNHO/2019
DATA TÉRMINO:
JULHO/2019

AUTOR:
ARQ^{ta} ISABELLA CARVALHO
CAU: A64153-7
SIAPE: 2392454

APROVAÇÃO DO SOLICITANTE:
ANA SILVIA SARDINHA
Pró-reitora Adjunta PROEN

ESCALA:
1/2
DESENHO:
- DET. I a M

PRANCHA:
D-18/19

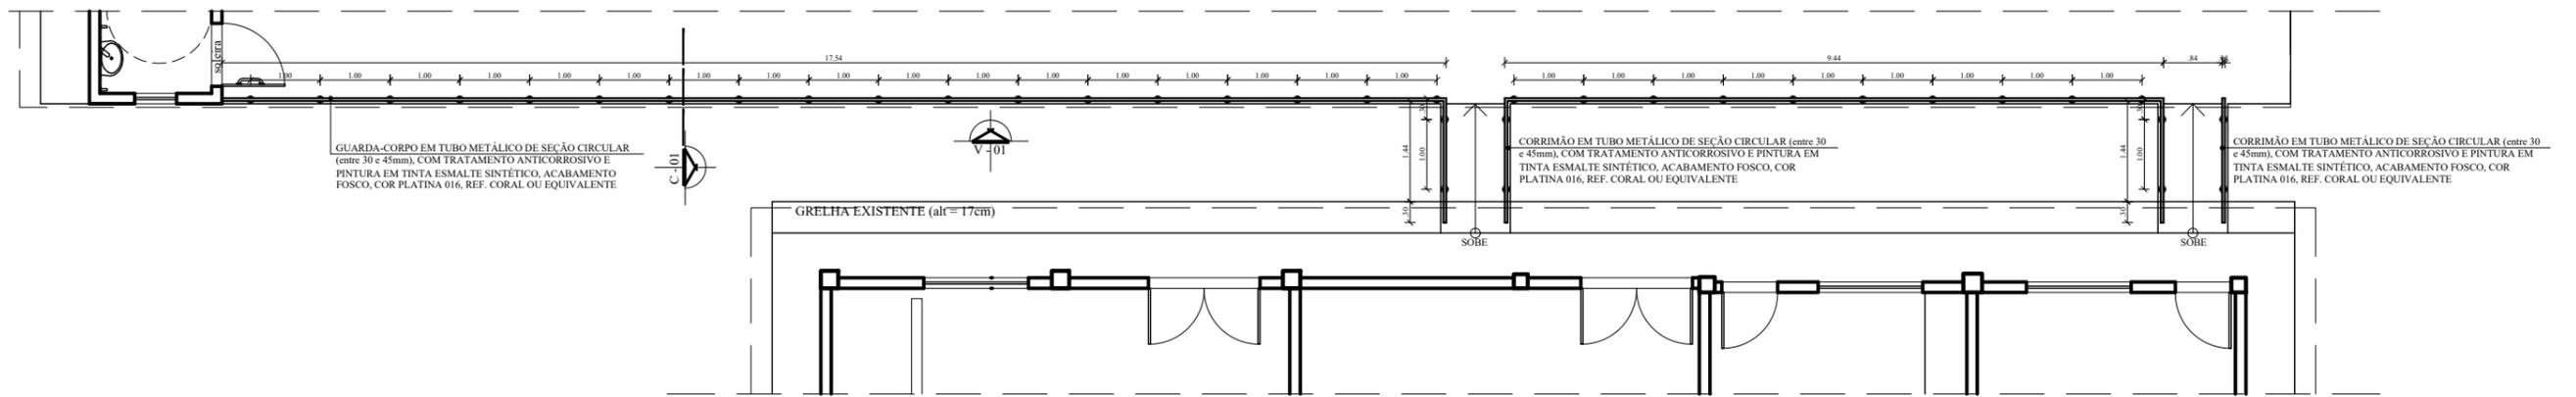

GUARDA-CORPO EM TUBO METÁLICO DE SEÇÃO CIRCULAR (entre 30 e 45mm), COM TRATAMENTO ANTICORROSIVO E PINTURA EM TINTA ESMALTE SINTÉTICO, ACABAMENTO FOSCO, COR PLATINA 016, REF. CORAL OU EQUIVALENTE

CORRIMÃO EM TUBO METÁLICO DE SEÇÃO CIRCULAR (entre 30 e 45mm), COM TRATAMENTO ANTICORROSIVO E PINTURA EM TINTA ESMALTE SINTÉTICO, ACABAMENTO FOSCO, COR PLATINA 016, REF. CORAL OU EQUIVALENTE

CORRIMÃO EM TUBO METÁLICO DE SEÇÃO CIRCULAR (entre 30 e 45mm), COM TRATAMENTO ANTICORROSIVO E PINTURA EM TINTA ESMALTE SINTÉTICO, ACABAMENTO FOSCO, COR PLATINA 016, REF. CORAL OU EQUIVALENTE

GRELHA EXISTENTE (alt=17cm)

DET. 12 - GUARDA-CORPO e GUARDA-CORPO
ESC.: 1/50

GUARDA-CORPO EM TUBO METÁLICO DE SEÇÃO CIRCULAR (entre 30 e 45mm), COM TRATAMENTO ANTICORROSIVO E PINTURA EM TINTA ESMALTE SINTÉTICO, ACABAMENTO FOSCO, COR PLATINA 016, REF. CORAL OU EQUIVALENTE



CORTE 01
ESC.: 1/50

VISTA 01
ESC.: 1/50

 UFRA UNIVERSIDADE FEDERAL RURAL DA AMAZÔNIA - PREFEITURA DO CAMPUS -	
PROJETO: PROJETO DE ARQUITETURA	OBRA: CENTRO DE TRIAGEM E REABILITAÇÃO DE ANIMAIS SELVAGENS (CETRAS) - CAMPUS BELÉM
DATA INÍCIO: JUNHO/2019 DATA TÉRMINO: JULHO/2019	AUTOR: AROT ISABELLA CARVALHO CAU: A64153-7 SIAPE: 2392454
ESCALA: 1/50 ÁREA:	APROVAÇÃO DO SOLICITANTE: ANA SILVIA SARDINHA Pró-reitora Adjunta PROEN
DESENHO: - DET. 12 - GUARDA-CORPO e CORRIMÃO	
PRANCHA: D-19/19	