




WITT|O'BRIEN'S


Projeto de Monitoramento de Impactos da
Plataforma sobre a Avifauna
Blocos FZA-M-59
Bacia da Foz do Amazonas
Anexo 5




ANEXO 5 - PLANTA DO CRAS-UFRA

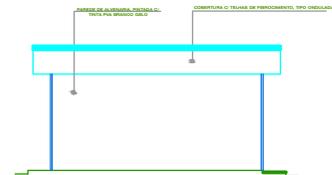


Elevação 1
Esc.: 1:100

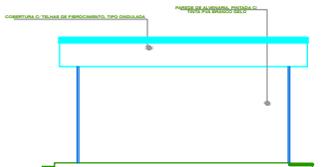


Elevação 2
Esc.: 1:100

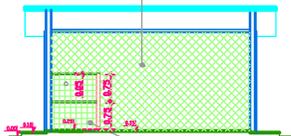


Corte A - A'
Esc.: 1:100

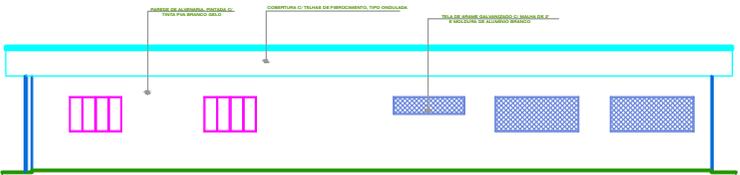

Elevação 4
Esc.: 1:100

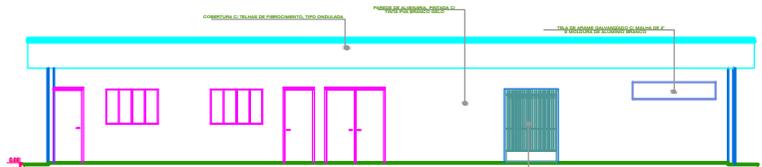


Elevação 3
Esc.: 1:100

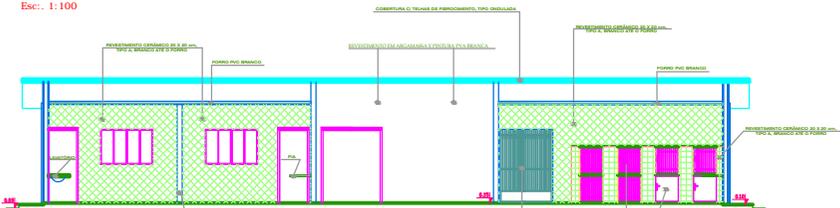


Corte B - B'
Esc.: 1:100

- LEGENDA**
- PORTADA**
- P1: PORTA DE MADEIRA, MEDINDO 2,00x 2,10m
 - P2: PORTA COM CADEADO (TUBO DE 100x100x100mm), MEDINDO 2,00x 2,10m
 - P3: PORTA DE COBRE (CADEADO) (TUBO DE 100x100x100mm), MEDINDO 2,00x 2,10m
 - P4: PORTA DE COBRE EM TELA GALVANIZADA (TUBO DE 100x100x100mm), MEDINDO 2,00x 2,10m
 - P5: PORTA DE COBRE EM ALUMINIO (TUBO DE 100x100x100mm), MEDINDO 2,00x 2,10m
 - P6: PORTA COM CADEADO DE FERRO (RELAÇÃO-ABRADA), MEDINDO 2,00x 2,10m
 - P7: PORTA DE MADEIRA, MEDINDO 2,00x 2,10m
 - P8: PORTA DE MADEIRA, MEDINDO 2,00x 2,10m
- TUBOS, REVESTIMENTOS E FORMAS**
- F1: PROCEBAMBO 20 x 20 mm, BRANCA
 - F2: PROCEBAMBO 20x20
 - R1: REVESTIMENTO EM CIMENTO DE 20 mm, BRANCO ATÉ TETO
 - R2: REVESTIMENTO EM ARGAMASSA E PORTAZA PVA BRANCA
 - F3: FORMAZO LAMBELO DE PVC BRANCO
 - F4: FORMAZO ARAME GALVANIZADO, MALHA DE 2" E MOLDURA DE ALUMINIO
- TABELO**
- T1: JANELA EM ALUMINIO, LIXADA DE VERDE, LIXADA VERDE/AMARELA, LIXADA C/CELA, MEDINDO 1,00x 1,00m
 - T2: JANELA EM ALUMINIO, LIXADA DE VERDE, MEDINDO 1,00x 1,00m
 - T3: TELA DE ALUMINIO GALVANIZADO (TUBO DE 100x100x100mm) DE ALUMINIO, MEDINDO 1,00x 1,00m
 - T4: JANELA EM ALUMINIO (TUBO DE 100x100x100mm) ANTE, MEDINDO 1,00x 1,00m
 - T5: JANELA EM ALUMINIO (TUBO DE 100x100x100mm) ANTE, MEDINDO 1,00x 1,00m

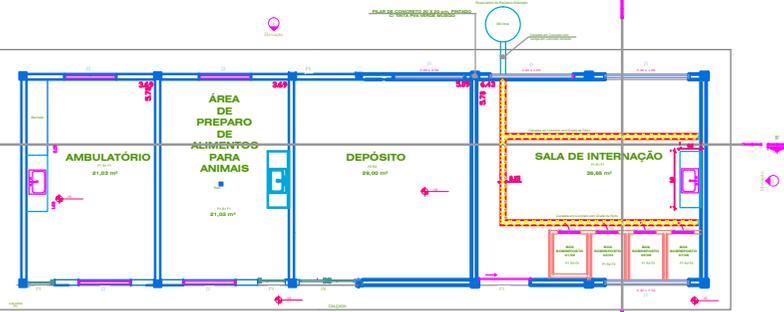


PLANTA BAIXA
Esc.: 1:100

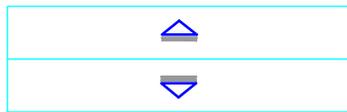


COBERTURA
Esc.: 1:200


ZENITE CONSTRUTORA		AIUKÁ Consultoria em Soluções Ambientais	
PROJETO: Arquitetônico	OBRA:	- PROJETO UFRA -	
ESCALA: 1:100	AUTOR:	Eng. Civil - Cassius Gomes Cancian CREA 01/100000000	
DATA: Janeiro /2018	DESENHO:	PLANTA BAIXA, CORTES, COBERTURA e ELEVÇÕES	PRANCHA: A - 1/2
ÁREA: 117,90 m²			

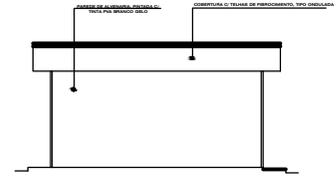


Elevação 1
Esc.: 1:100

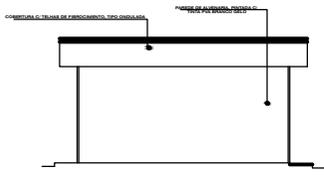


Elevação 2
Esc.: 1:100

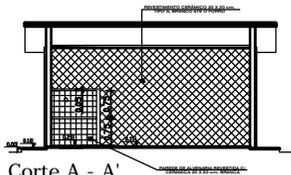


Corte A - A'
Esc.: 1:100

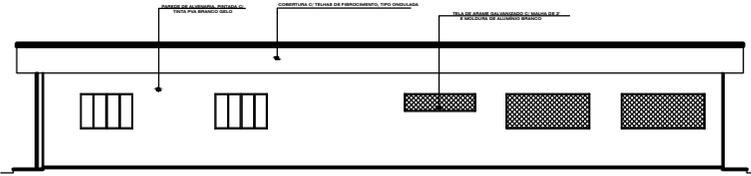

Elevação 4
Esc.: 1:100

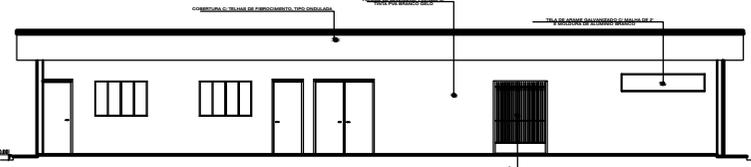


Elevação 3
Esc.: 1:100

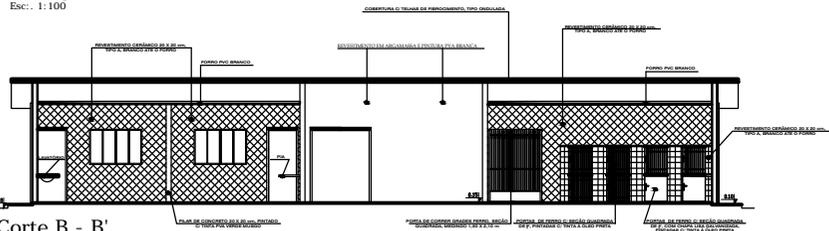


Corte B - B'
Esc.: 1:100

- LEGENDA**
- PORTAS:**
- P1 - PORTA DE MADEIRA, MEDINDO 1,00 X 2,10 m
 - P2 - PORTA COM CAIXILHO EM FERRO GALVANIZADO, MEDINDO 1,00 X 2,10 m
 - P3 - PORTA DE COBRE GALVANIZADO RECALÇADA, MEDINDO 1,00 X 2,10 m
 - P4 - PORTA DE ALUMÍNIO ANODIZADO EM T, 1,00 X 2,10 m, MEDINDO 1,00 X 2,10 m
 - P5 - PORTA COM CAIXILHO EM FERRO GALVANIZADO, MEDINDO 1,00 X 2,10 m
 - P6 - PORTA COM CAIXILHO EM FERRO GALVANIZADO, MEDINDO 1,00 X 2,10 m
 - P7 - PORTA DE MADEIRA, MEDINDO 1,00 X 2,10 m
 - P8 - PORTA DE MADEIRA, MEDINDO 1,00 X 2,10 m
- JANELAS:**
- J1 - JANELA EM ALUMÍNIO, 1,00 X 1,50 m, 1,00 X 1,50 m, 1,00 X 1,50 m
 - J2 - JANELA EM ALUMÍNIO, 1,00 X 1,50 m, 1,00 X 1,50 m, 1,00 X 1,50 m
 - J3 - JANELA EM ALUMÍNIO, 1,00 X 1,50 m, 1,00 X 1,50 m, 1,00 X 1,50 m
 - J4 - JANELA EM ALUMÍNIO, 1,00 X 1,50 m, 1,00 X 1,50 m, 1,00 X 1,50 m
 - J5 - JANELA EM ALUMÍNIO, 1,00 X 1,50 m, 1,00 X 1,50 m, 1,00 X 1,50 m
- PISO, REVESTIMENTOS E FORROS:**
- P1 - PISO EM CIMENTO DE 10 cm, BRANCO
 - R1 - REVESTIMENTO EM LAMINADO DE 12 mm, BRANCO ATÉ TETO
 - R2 - REVESTIMENTO EM ALGODÃO MEDINDO 1,00 X 1,00 m
 - R3 - FORRO EM ALUMÍNIO ANODIZADO EM T, MEDINDO 1,00 X 1,00 m
 - R4 - FORRO EM ALUMÍNIO ANODIZADO EM T, MEDINDO 1,00 X 1,00 m

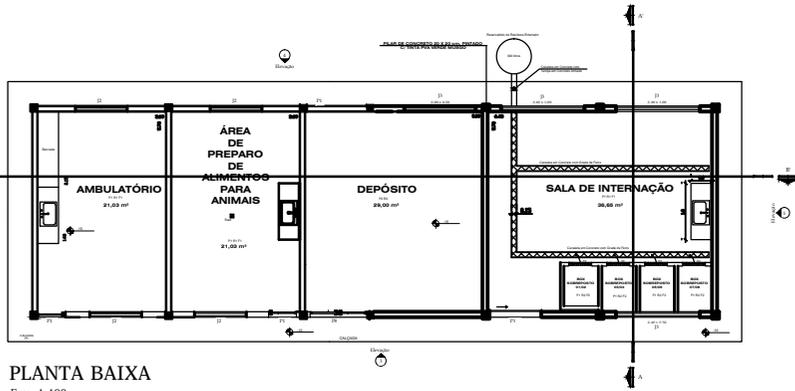


PLANTA BAIXA
Esc.: 1:100

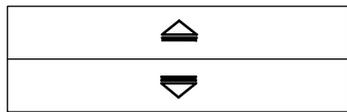


COBERTURA
Esc.: 1:200


ZENITE CONSULTORIA		AIUKÁ Consultoria em Soluções Ambientais	
PROJETO: Arquitetônico	OBRA:	- PROJETO UFRA -	
ESCALA: 1:100	AUTOR:		
DATA: Janeiro /2018	Eng. Civil - Cassius Gomes Cancian (041) 3011-1000		
ÁREA: 117,90 m²	DESENHO: PLANTA BAIXA, CORTES, COBERTURA e ELEVÇÕES	PRANCHA: A - 1/2	

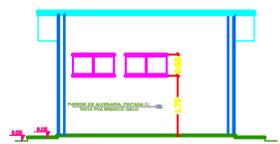


Elevação 1
Esc.: 1:100

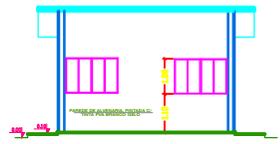


Elevação 2
Esc.: 1:100

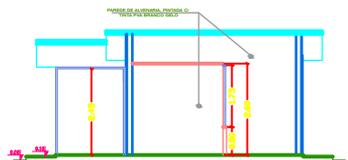

Corte A - A'
Esc.: 1:100

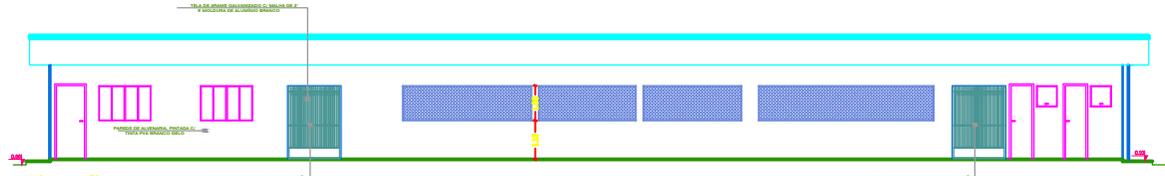

Elevação 4
Esc.: 1:100

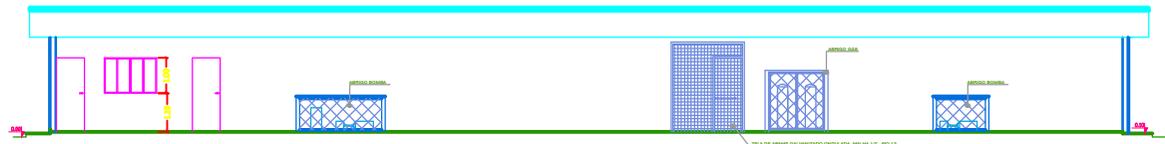


Elevação 3
Esc.: 1:100




Corte B - B'
Esc.: 1:100

- LEGENDA
- PORTAS:
- P1 - PORTA DE MADEIRA, MEDINDO 2,00 X 2,00
 - P2 - PORTA COM GRILAS DE FERRO, MEDINDO 2,00 X 2,00
 - P3 - PORTA DE COBRE COM GRILAS DE FERRO, MEDINDO 2,00 X 2,00
 - P4 - PORTA DE ALUMÍNIO, MEDINDO 2,00 X 2,00
 - P5 - PORTA DE ALUMÍNIO, MEDINDO 2,00 X 2,00
 - P6 - PORTA COM GRILAS DE FERRO, MEDINDO 2,00 X 2,00
 - P7 - PORTA DE ALUMÍNIO, MEDINDO 2,00 X 2,00
- JANELAS:
- J1 - JANELA EM ALUMÍNIO, MEDINDO 1,00 X 1,00
 - J2 - JANELA EM ALUMÍNIO, MEDINDO 1,00 X 1,00
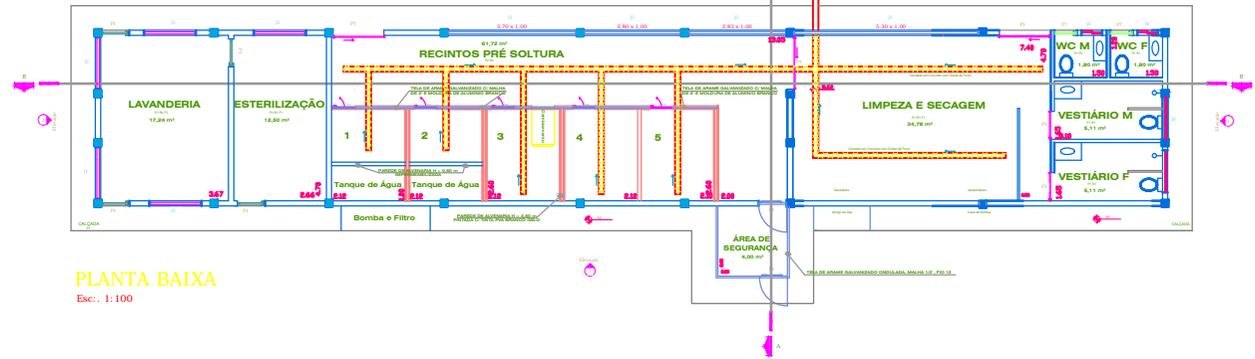

PLANTA BAIXA
Esc.: 1:100

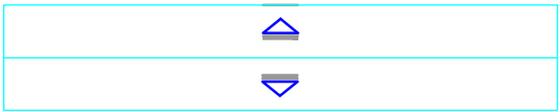

COBERTURA
Esc.: 1:200

ZENITE ARQUITETURA		AIUKÁ Consultoria em Soluções Ambientais	
PROJETO: Arquitetônico	OBRA:	- PROJETO UFRA -	
ESCALA: 1:100	AUTOR:	Eng. Civil - Cassius Gomes Candian CONEC/ARQUITETOS	
DATA: Janeiro/2018	DESENHO:	PLANTA BAIXA, CORTE, COBERTURA & ELEVAÇÕES	FRANCHA: B - 2/2
ÁREA: 153,75 m²			

