



NOTAS GERAIS

- 1 - DIMENSÕES EM CENTÍMETROS E ELEVAÇÕES EM METROS, SALVO INDICAÇÃO CONTRÁRIA.
- 2 - ELEVAÇÕES REFERENCIADAS AO ZERO DO DHN DA MARINHA.

PLANTA BAIXA  
ESCALA: 1/5000

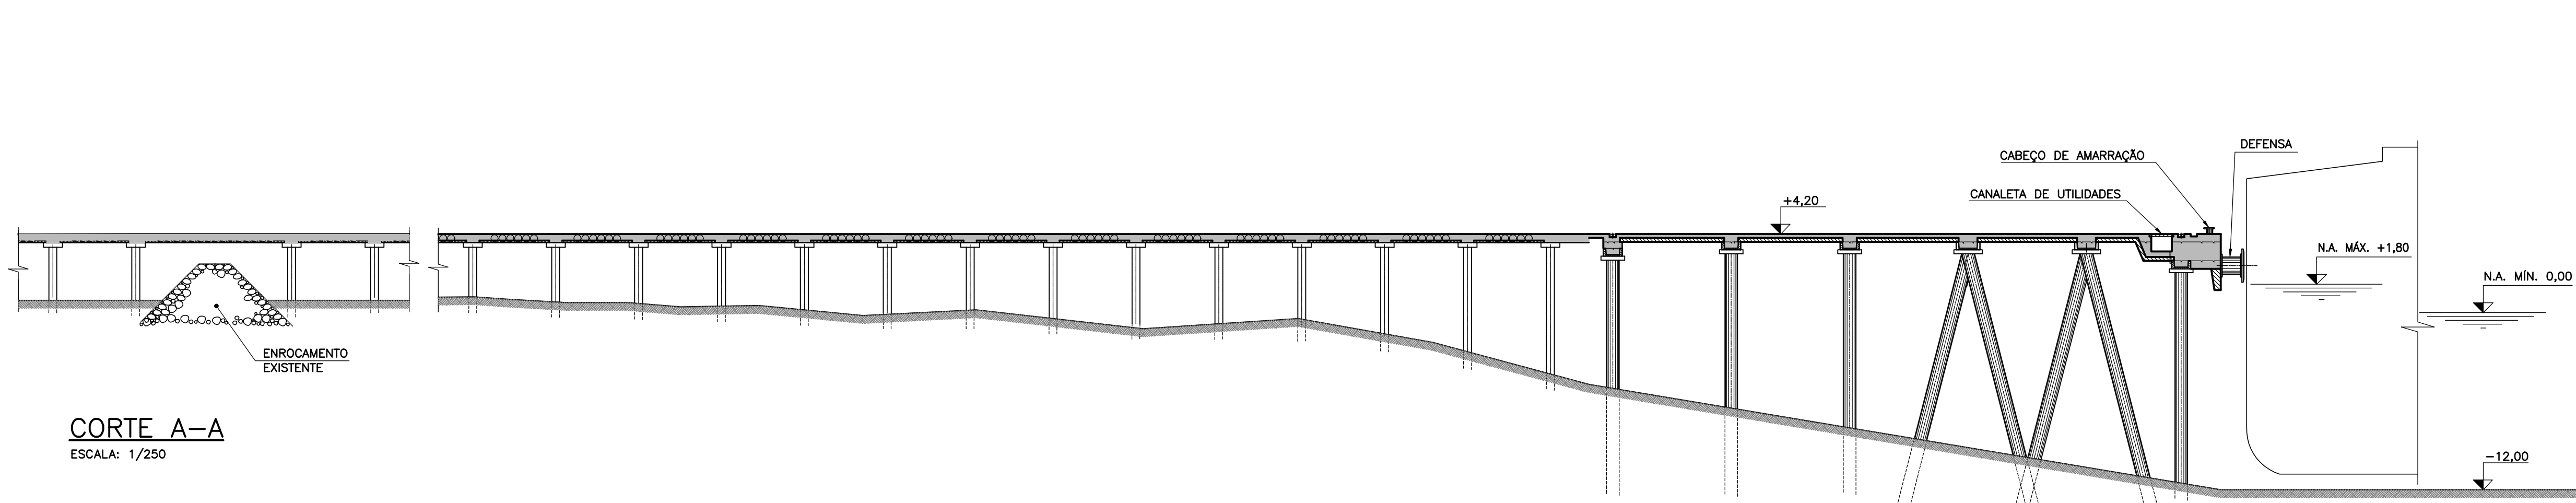

CORTE A-A  
ESCALA: 1/250

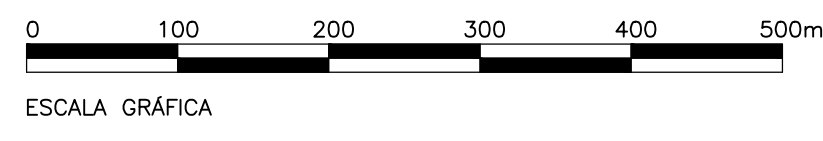

REV.	DATA	DESCRIÇÃO	EXEC.	VERIF.	RESP.	APROV.
B	11/08/09	PARA CONHECIMENTO	MST	FMA	JBM	PCB
A	10/06/09	PARA APROVAÇÃO	JNR	FMA	JBM	PCB
O	29/04/09	PARA APROVAÇÃO				

ÍNDICE DE REVISÕES

CONTRATO:	1.08.169	NÚMERO:	DE-B11-B20-205
PROJETO:	DEB11B20205B1.DWG	DISC.:	
EXEC.:	MST	VERIF.:	FMA
RESP.:	JBM	APROV.:	PCB

CLIENTE:

**COMPANHIA DOCAS DE SÃO SEBASTIÃO**

OBJETO:

PORTO DE SÃO SEBASTIÃO

TÍTULO:

CAIS DE MÚLTIPLO USO  
CAIS E RETROÁREA  
PLANTA E CORTE

ESCALA:

IND.	NÚMERO:	REV.:
		<b>B</b>

PA-000-LOG-004 REV.0