

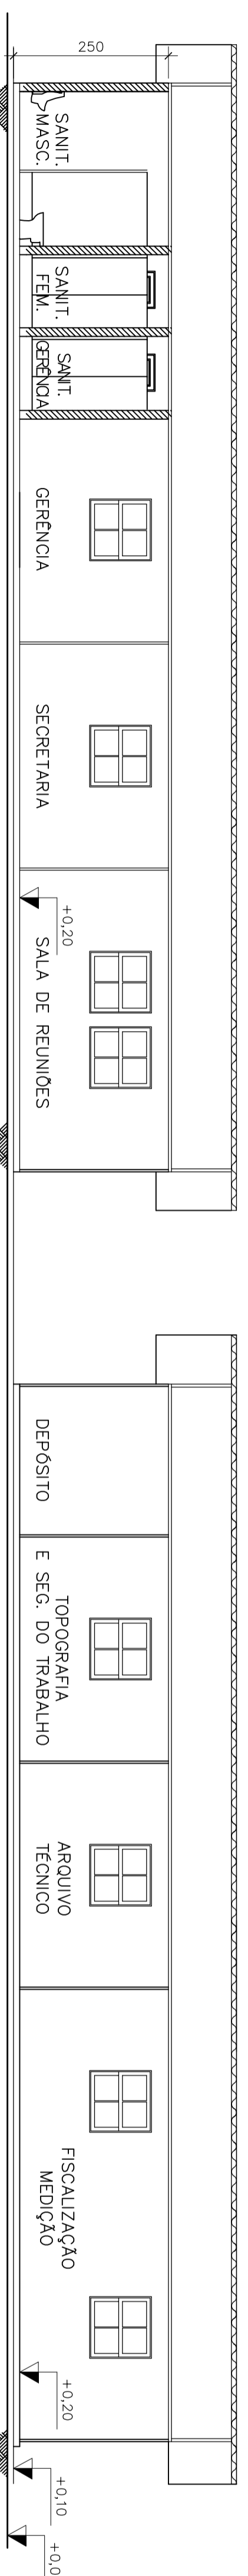


PLANTA BAIXA
ESCALA: 1/75

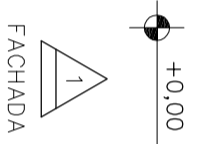

CORTE AA
ESCALA: 1/75

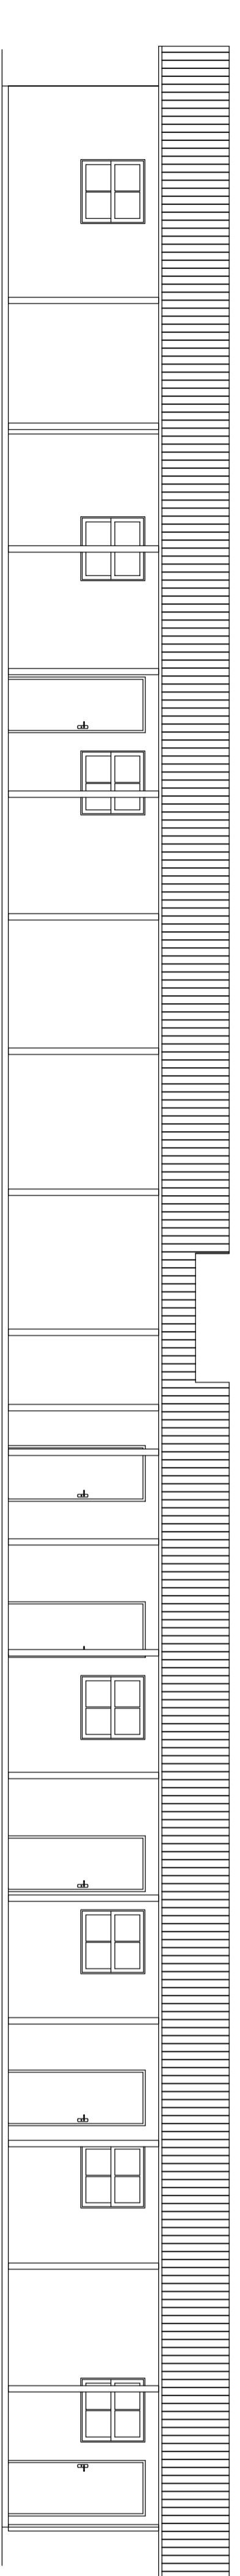

FACHADA 1
ESCALA: 1/75

LEGENDA

ESQUADRIAS:

- PORTAS
- P1 60x210
 - P2 70x210
 - P3 80x210
- JANELAS
- JA1 80x72
 - JA2 100X100
 - JI 80x72
 - J2 100X100

NOTAS GERAIS

1- PARA LAYOUT GERAL VER DESENHO DE-B13-B14-2002.

TIPO DE EMISSÃO	(A) PRELIMINAR (B) PARA APROVAÇÃO (C) PARA CONTRAÇÃO	(3) PARA CONSTRUÇÃO (7) CONDIÇÃO COMPLETO (8) CONDIÇÃO CONSTRUIDO (9) LIBERADO PARA COMEÇA (*)	(4) CANCELADO (5) APROVADO (6) APROVADO PARA COMEÇA (*)	(M) CERTIFICADO (*)
<p>Triunfo SANTA RITA</p> <p>P3 PLANAVE S.A. Estúdios e Projetos de Engenharia</p> <p>PROJ. RESPONSÁVEL: DATA: 24/03/09</p> <p>DES. KTC: 24/03/09</p> <p>VERIF. NM: 24/03/09</p> <p>APROV. RTP: 24/03/09</p>				
<p>SANTA RITA S/A - TERMINAIS PORTUÁRIOS</p> <p>BRASIL INTERMODAL TERMINAL SANTOS-BRITES</p> <p>PROJETO BÁSICO AMBIENTAL</p> <p>CANTEIRO DE OBRA - PLANTA, CORTE E FACHADA</p> <p>ARQUITETURA</p>				
ESCALA		Nº. CLIENTE	REV. A	
1 / 75		Nº. PROJ. 1.08.147	REV. FORMATO A1	
		DE-B13-B15-2001 A		