

LEGENDA

ESQUADRIAS:

PORTAS	JANELAS
PA1 60x180	JA1 100x177
PA2 120x275	JA2 150x177
PA3 60x210	JA3 240x177
PA4 70x210	JA4 100x177
PA5 90x210	JA5 200x177
PA6 120x210	
PA7 90x275	
PA8 190x275	

ACABAMENTOS:

- PISO**
- CERÂMICA ANTIREFLEXO, PE 5, DIMENSÕES 30x30cm.
 - CONCRETO SARRILEIRO DESLIZANTE COM JUNTA SECA A CADA 1,20m.
 - PLACAS VINÍLICAS, DIMENSÕES 30x30cm.

PAREDE

- ▲ PINTURA ACRÍLICA SOBRE SELOADOR ACRÍLICO.
- ▲ TEXTURA ACRÍLICA SOBRE SELOADOR ACRÍLICO.
- ▲ CERÂMICA, DIMENSÕES 10x10cm.
- ▲ CERÂMICA, DIMENSÕES 20x20cm.

TETO


- FORRO EM BARRAS LINEARES LISAS DE PVC.
- FORRO TÊRMICO ACÚSTICO EM PLACAS DE 125x62,5cm.
- PINTURA ACRÍLICA SOBRE SELOADOR ACRÍLICO.

RODAPÊ


- CERÂMICA, H=7,5cm.
- QUENTÃO DESLIZANTE.
- PLACAS VINÍLICAS, H=7,5cm.

NOTAS GERAIS


1 - DIMENSÕES EM CENTÍMETRO, ELEVAÇÕES EM METRO, EXCETO INDICAÇÃO CONTRÁRIA.

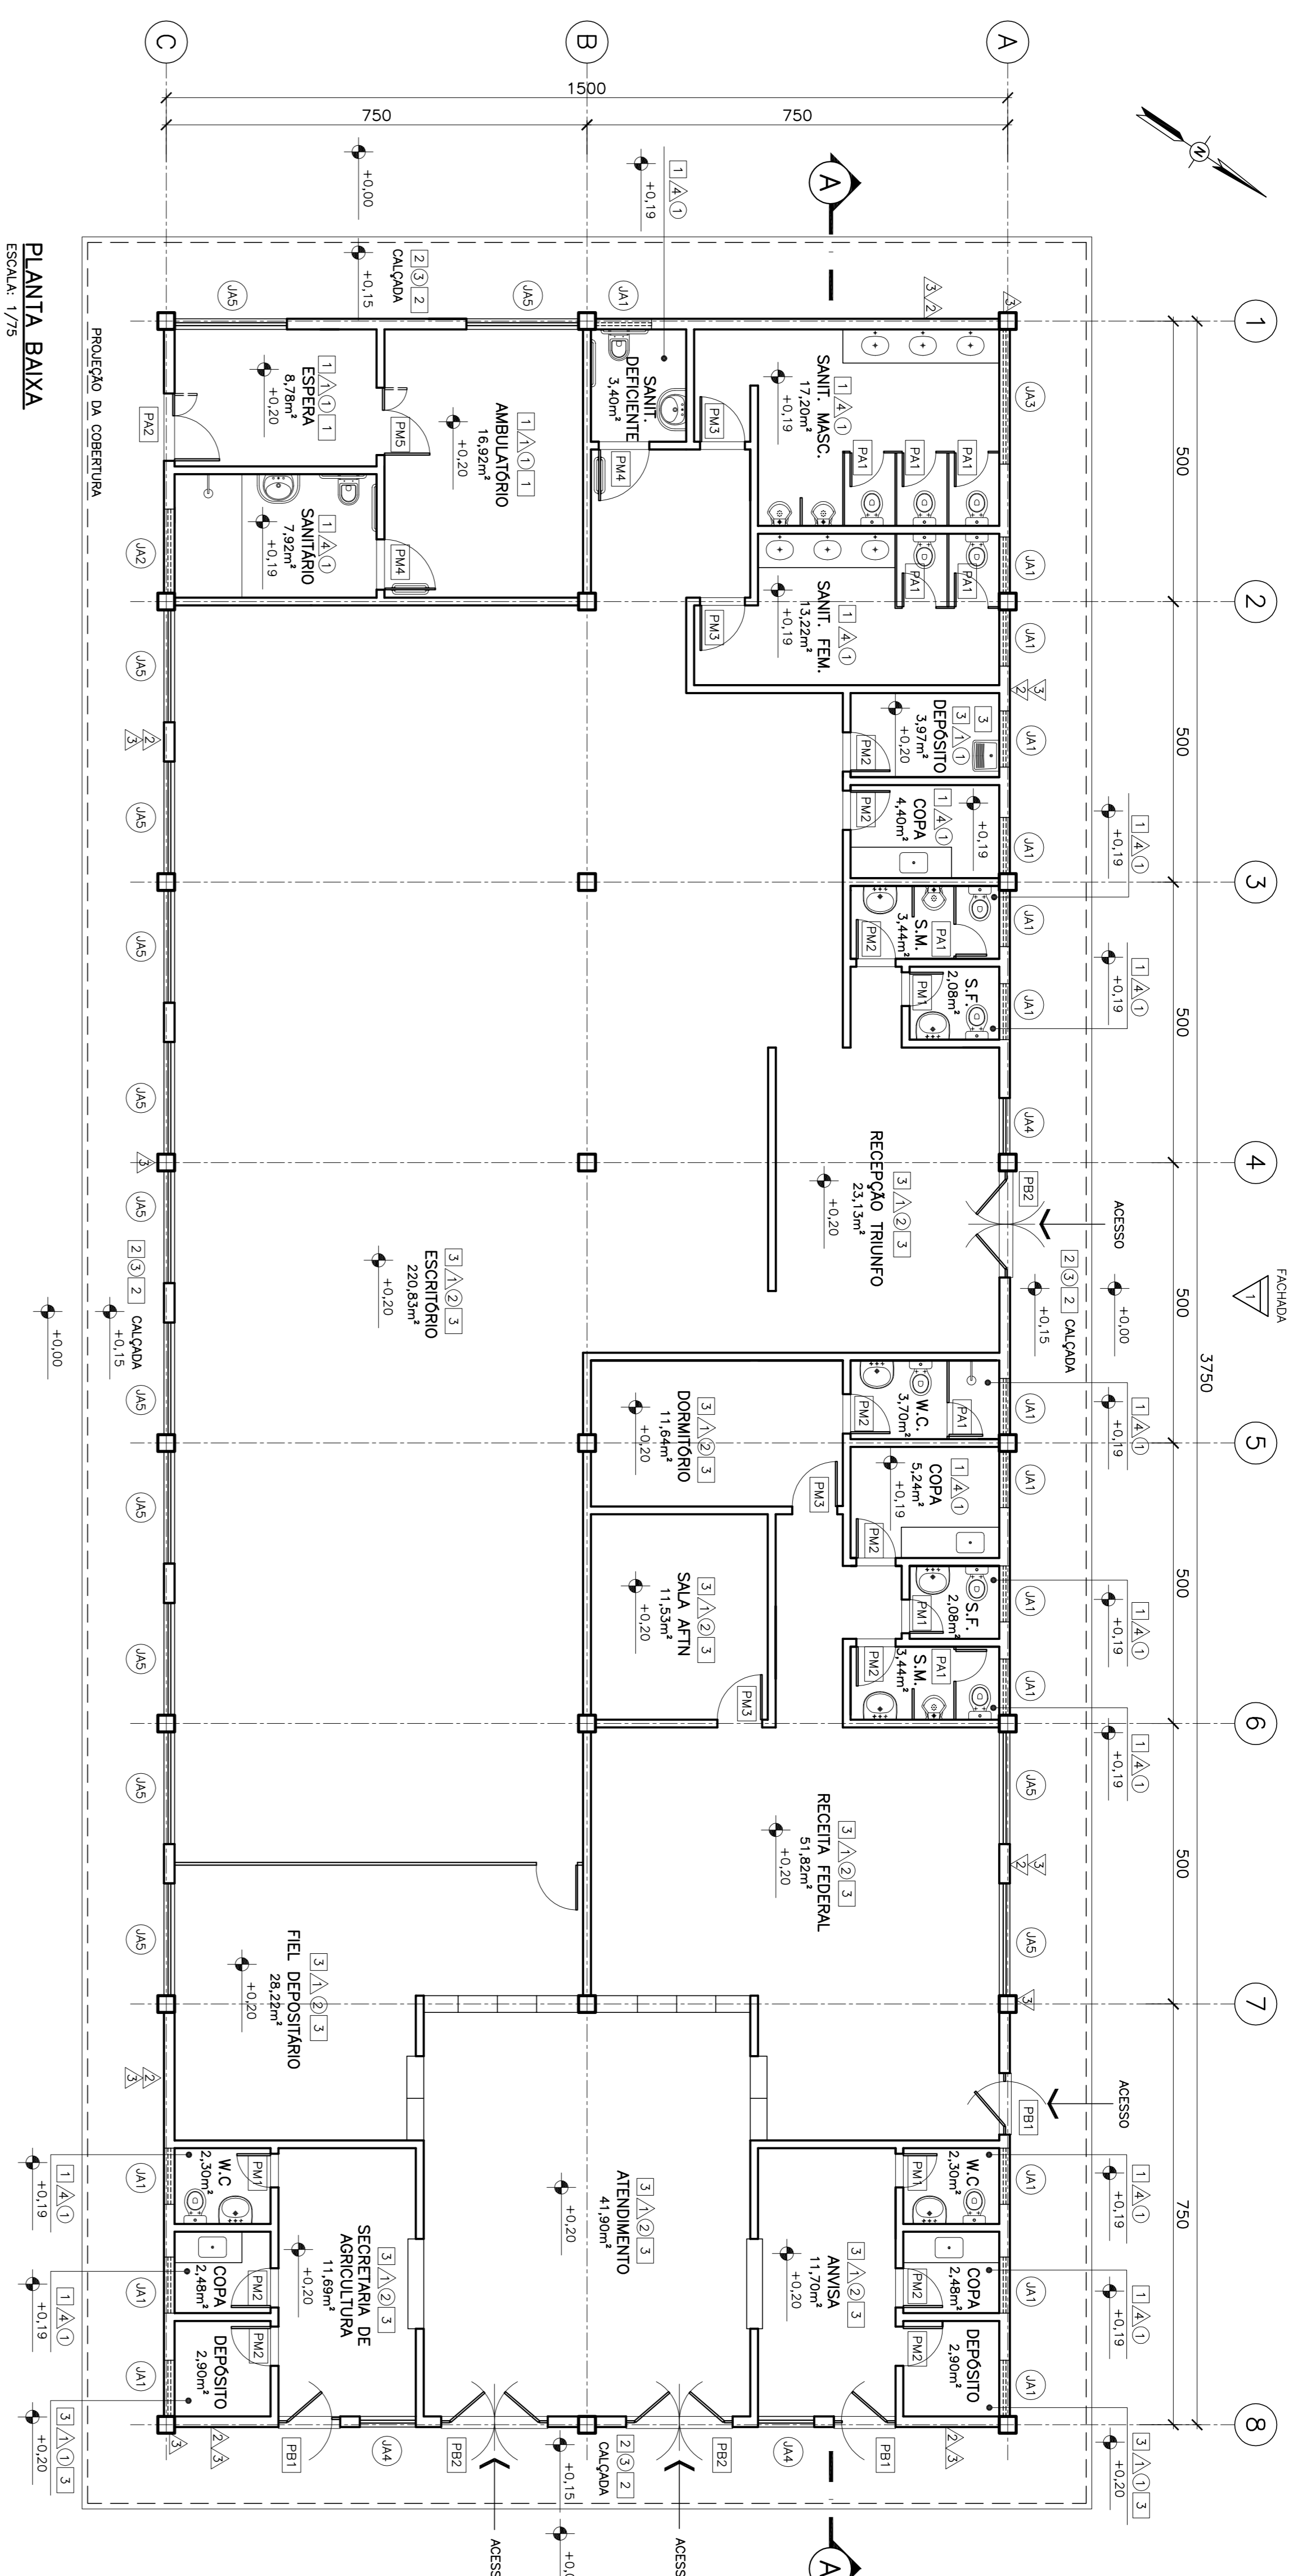

PLANTA BAIXA
ESCALA: 1/75

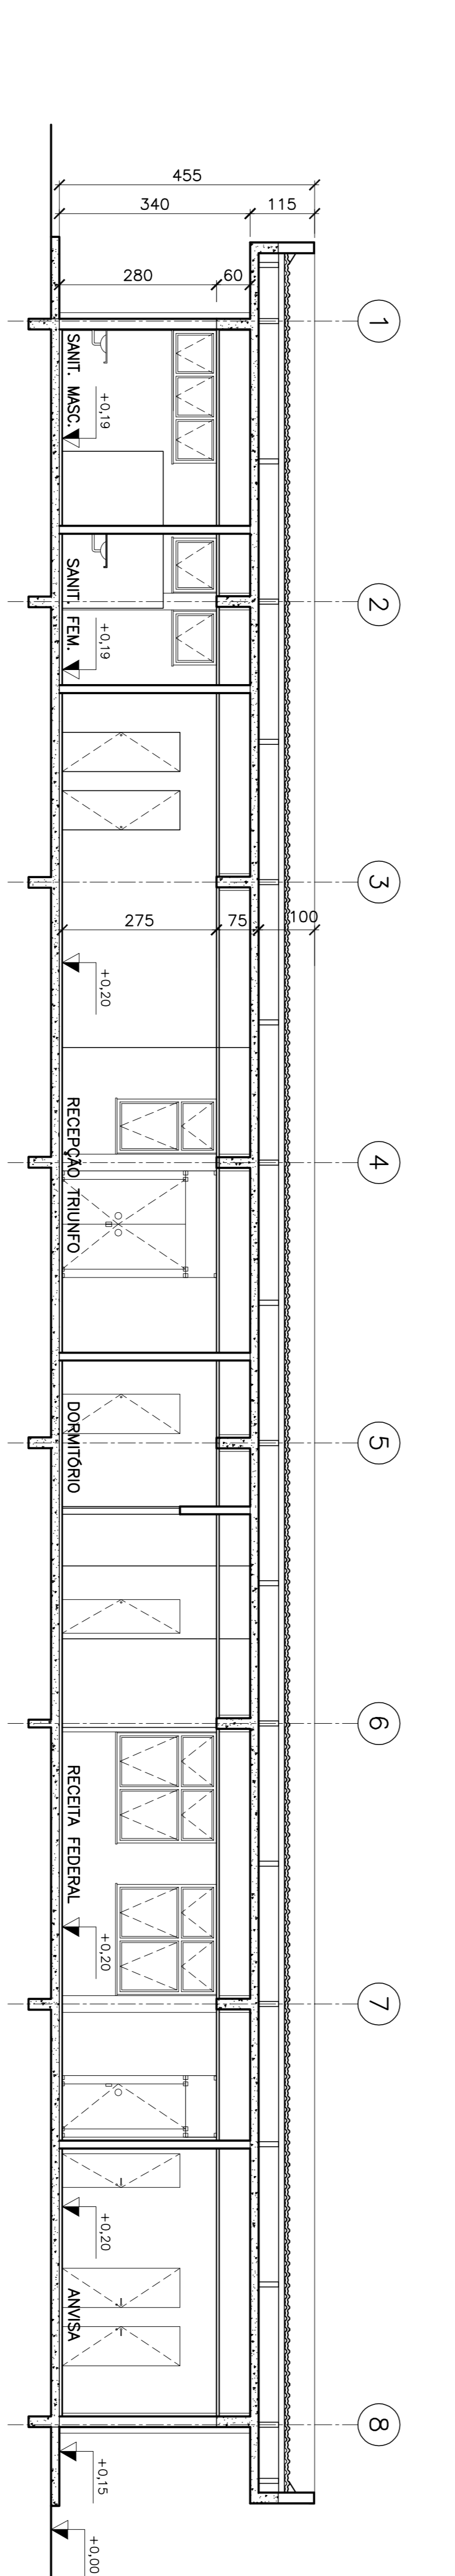

CORTE AA
ESCALA: 1/75

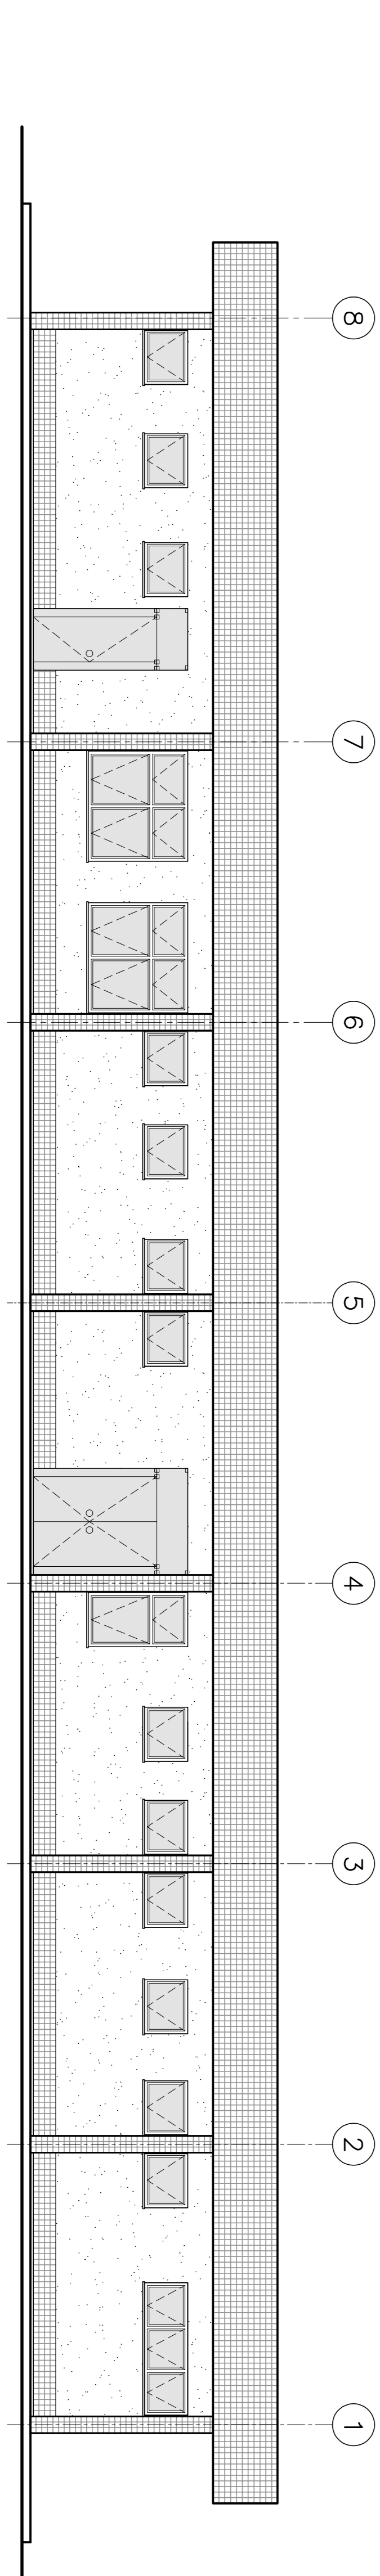

FACHADA 1
ESCALA: 1/75

REV.	DATA	TIPO	POR	DESCRIÇÃO DAS REVISÕES
A	02/06/09	J	LSF	APROVADO
0	17/04/09	B	LSF/AEB	PARA APROVAÇÃO

TIPO DE EMISSÃO	(A) REGULAR	(B) PARA CONTRATAÇÃO	(C) PARA APROVAÇÃO	(D) PARA CONDIÇÃO	(E) PARA CONDIÇÃO	(F) PARA CONDIÇÃO	(G) PARA CONDIÇÃO	(H) PARA CONDIÇÃO	(I) PARA CONDIÇÃO	(J) PARA CONDIÇÃO	(K) PARA CONDIÇÃO	(L) PARA CONDIÇÃO	(M) PARA CONDIÇÃO	(N) PARA CONDIÇÃO	(O) PARA CONDIÇÃO	(P) PARA CONDIÇÃO	(Q) PARA CONDIÇÃO	(R) PARA CONDIÇÃO	(S) PARA CONDIÇÃO	(T) PARA CONDIÇÃO	(U) PARA CONDIÇÃO	(V) PARA CONDIÇÃO	(W) PARA CONDIÇÃO	(X) PARA CONDIÇÃO	(Y) PARA CONDIÇÃO	(Z) PARA CONDIÇÃO	

PT PLANAVE S.A. Estudo e Projeto de Engenharia	SANTA RITA	BRASIL INTERMODAL TERMINAL SANTOS-BRIES PROJETO BÁSICO AMBIENTAL PRÉDIO ADMINISTRATIVO - PLANTA BAIXA, CORTE E FACHADA ARQUITETURA
RESPONSÁVEL	DATA	
PROJ. IB	17/04/09	
DES. LSF/AEB	17/04/09	
VERIF. NM	17/04/09	
APROV. RIP	17/04/09	
	ESCALA	
	1/75	
	Nº. PROJ. 1.08.147	
	DE-B13-B15-2005	
	REV. A	
	FORMATO A1	