




PLANTA BAIXA  
ESCALA: 1/75

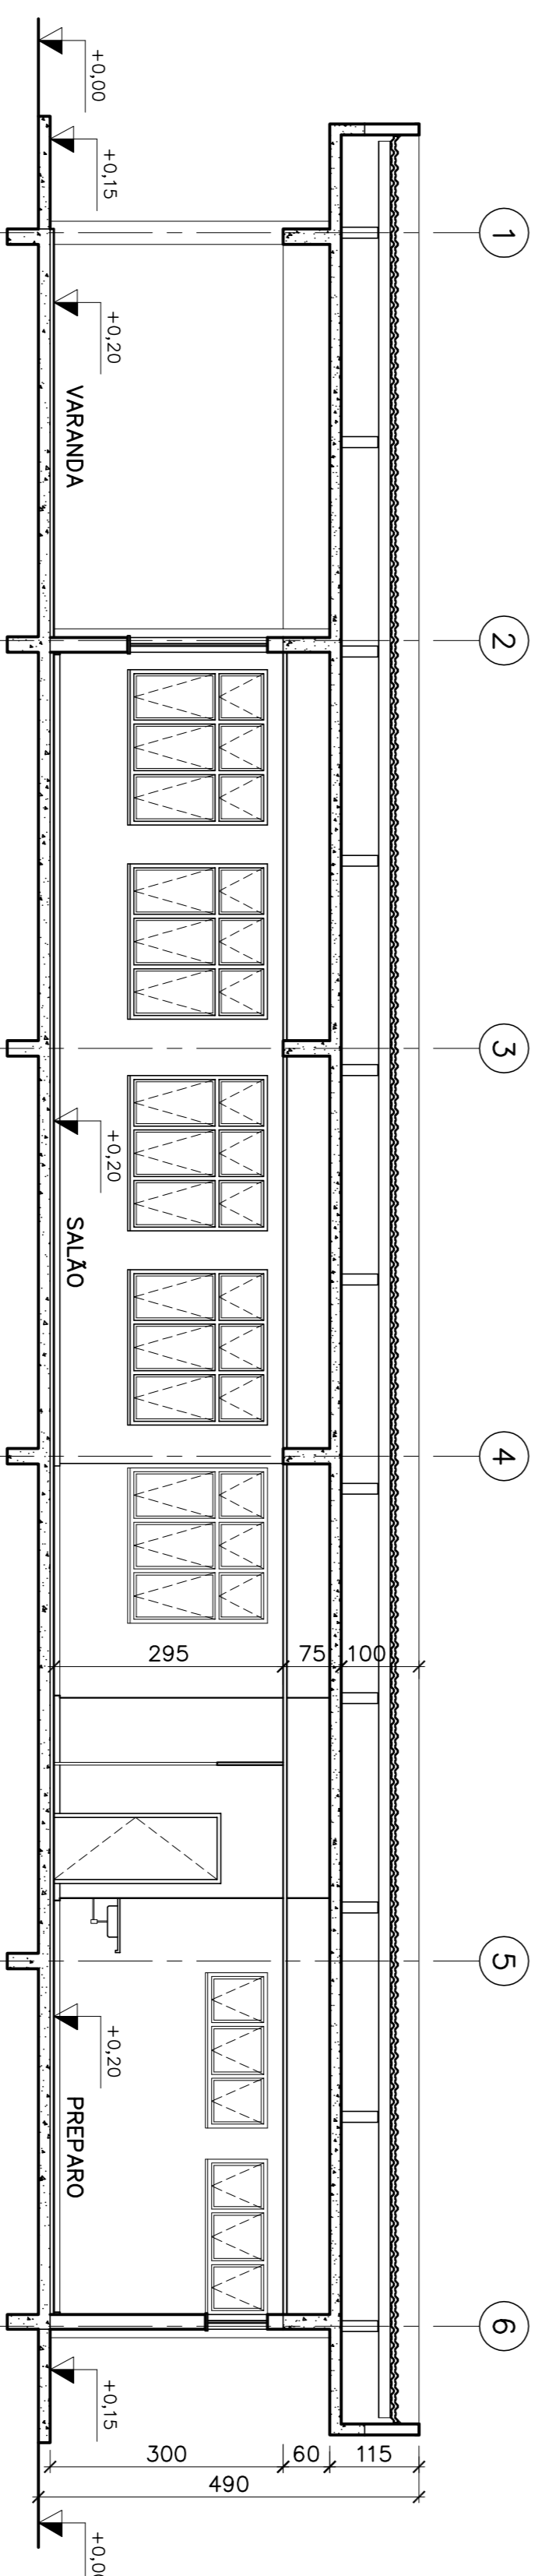

CORTE AA  
ESCALA: 1/75

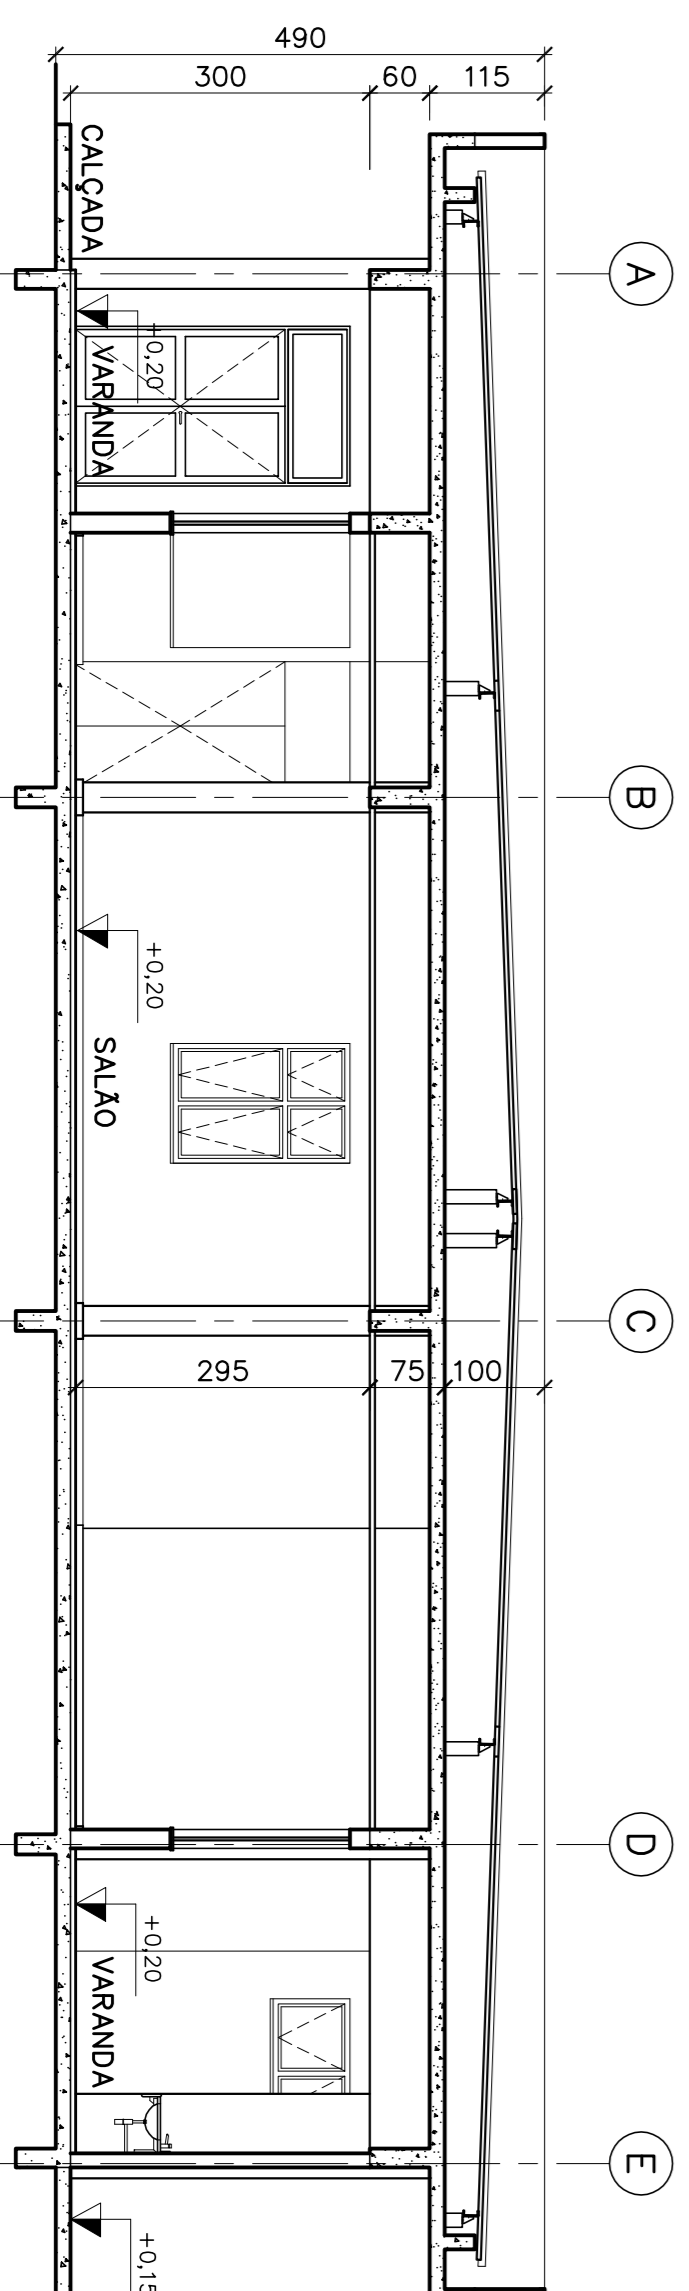

CORTE BB  
ESCALA: 1/75

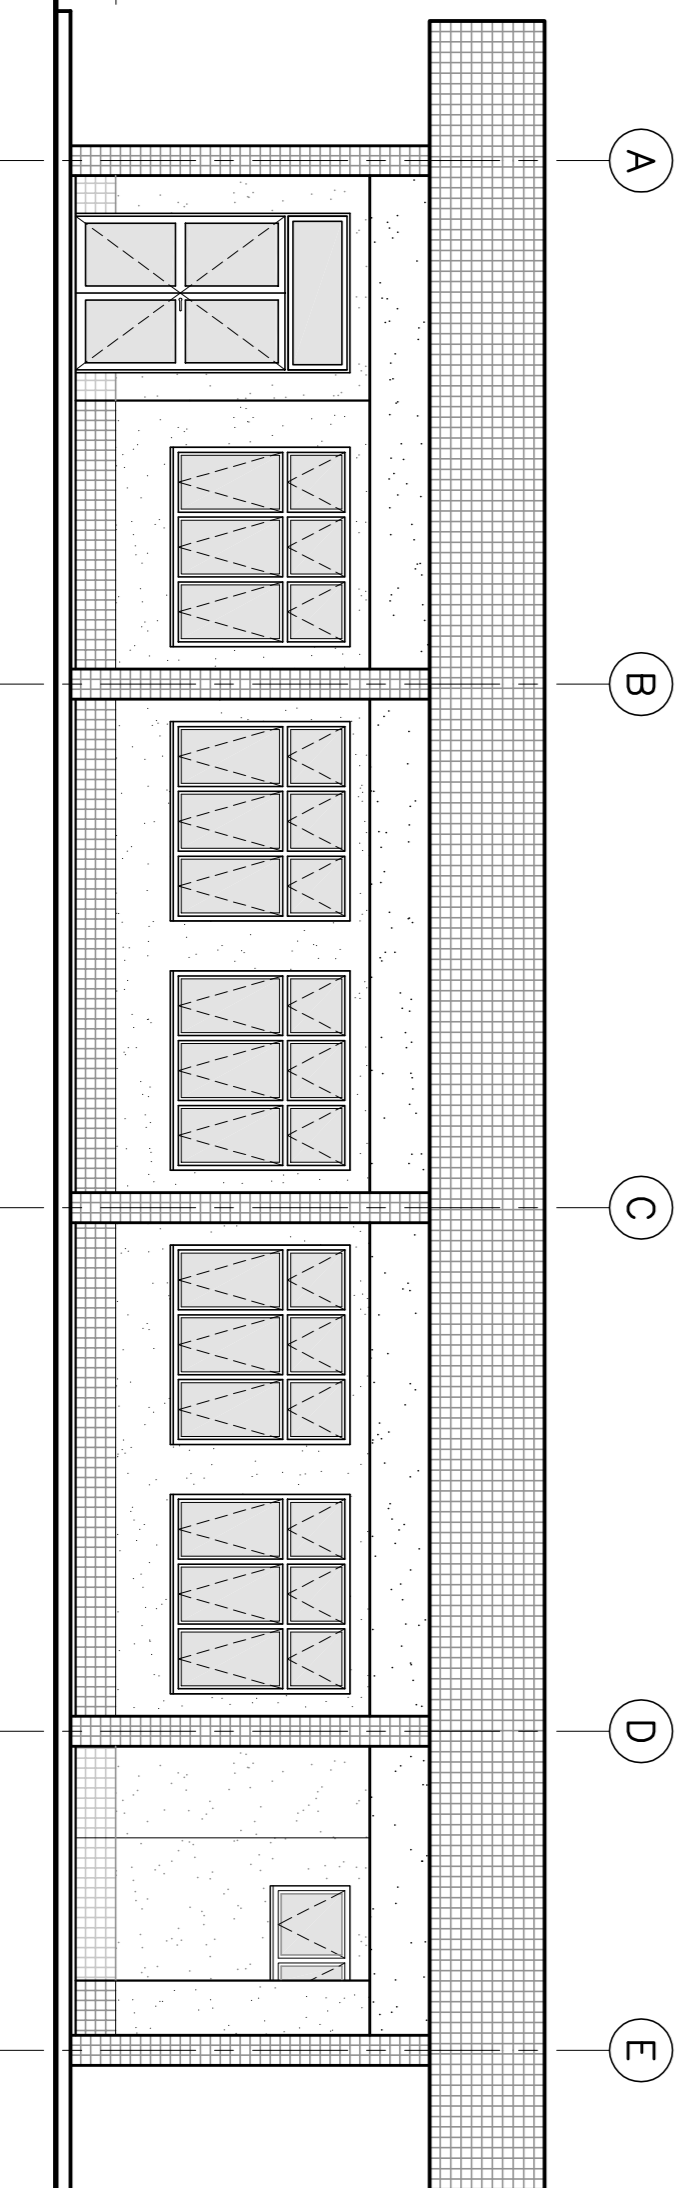

FACHADA 1  
ESCALA: 1/75

LEGENDA

ESQUADRIAS:

PORTAS	JANELAS
PA1 60x180	JA1 100x77
PA2 80x210	JA2 120x77
PA3 120x210	JA3 150x77
PA4 80x275	JA4 200x77
PA5 180x275	JA5 120x177
PA6 80x210	JA6 200x177
PA7 120x275	
PA8 150x210	
PA9 150x210	

ACABAMENTOS:

- PISO**
- 1 CERÂMICA ANTIDERRAPANTE, PEI 5, DIMENSÕES 30x30cm.
  - 2 CONCRETO SABOTADO DESEMPENHO COM JUNTA SECA A CADA 1,20m.
  - 3 CONCRETO 14x=20MPa ACABAMENTO DESEMPENHO, ESPESSURA 15cm.
- PAREDE**
- 1 PINTURA ACRILICA SOBRE SEQUOR ACRILICO.
  - 2 TEXTURA ACRILICA SOBRE SEQUOR ACRILICO.
  - 3 CERÂMICA, DIMENSÕES 10x10cm.
  - 4 CERÂMICA, DIMENSÕES 20x20cm.
  - 5 PAINEL MODULARES EM ESPUMA RIGIDA DE POLIURETANO INJETADO REVESTIDOS COM CHAPA DE AÇO GALVANIZADO PRE-FINISADO.
- TETO**
- 1 FORRO EM BARRAS LINEARES USAS DE PVC.
  - 2 FORRO TERNOCÓSTICO EM PLACAS DE 125x82,5cm.
  - 3 PINTURA ACRILICA SOBRE SEQUOR ACRILICO.
  - 4 PAINEL MODULARES EM ESPUMA RIGIDA DE POLIURETANO INJETADO REVESTIDOS COM CHAPA DE AÇO GALVANIZADO PRE-FINISADO.
- RODAPÉ**
- 1 CERÂMICA, H=7,5cm.
  - 2 OMENTADO DESEMPENHO.

NOTAS GERAIS

1 - DIMENSÕES EM CENTÍMETRO E ELEVÇÃO EM METRO, EXCETO INDICAÇÃO CONTRÁRIA

REV.	DATA	TIPO	POR	DESCRIÇÃO DAS REVISÕES
A	02/06/09	J	LGf	APROVADO
O	17/04/09	B	JHP/PCJ	PARA APROVAÇÃO

TIPO DE EMISSÃO	(A) REGULAR	(B) PARA APROVAÇÃO	(C) PARA CONTRATO	(D) PARA CONTRATO	(E) PARA CONTRATO
	(A) REGULAR	(B) PARA APROVAÇÃO	(C) PARA CONTRATO	(D) PARA CONTRATO	(E) PARA CONTRATO

**Triunfo** SANTA RITA

**PLANAVE S.A.** BRASIL INTERMODAL TERMINAL SANTOS-BRIES

PROJETO BÁSICO AMBIENTAL REFEITÓRIO - PLANTA BAIXA, CORTES E FACHADA ARQUITETURA

VERIF.	NM	DATA	ESCALA	Nº. CLIENTE	Nº. PROJ.	REV.	FECHADO
APROV.	RIP	17/04/09	1/75		1.08.147	A	A1