

LEGENDA

ESQUADRIAS:

PORTAS		JANELAS	
PA1	80x180	JA1	100x77
PA2	70x210	JA2	180x177
PA3	80x210	VZ1	420x100
PA4	80x275	VZ2	470x100
PEN1	160x275	VZ3	770x100

ACABAMENTOS:

PISO

- 1 CERÂMICA ANTIDERRAPANTE, PEI 5, DIMENSÕES 30x30cm.
- 2 CONCRETO SARRAFEDADO DESEMPENHADO COM JUNTA SECA A CADA 1,20m.
- 3 CONCRETO fck=40MPa ACABAMENTO DESEMPENHADO, ESPESURA 15cm.

PAREDE

- ▲ PINTURA ACRILICA SOBRE SELADOR ACRILICO.
- ▲ TEXTURA ACRILICA SOBRE SELADOR ACRILICO.
- ▲ CERÂMICA, DIMENSÕES 10x10cm.
- ▲ CERÂMICA, DIMENSÕES 20x20cm.

TETO


- 1 FORRO EM BARRAS LINEARES LISAS DE PVC.
- 2 COBERTURA METALICA TRELICADA MODULAR COM CHAPAS CONTIGAS DE AÇO PRE-PINTADAS "ROLL-ON" OU EQUIVALENTE.

RODAPE


- 1 CERÂMICA, H=7,5cm.
- 2 CIMENTADO DESEMPENHADO.

NOTAS GERAIS


1 - DIMENSÕES EM CENTÍMETRO. ELEVAÇÕES EM METRO. EXCETO INDICAÇÃO CONTRÁRIA.

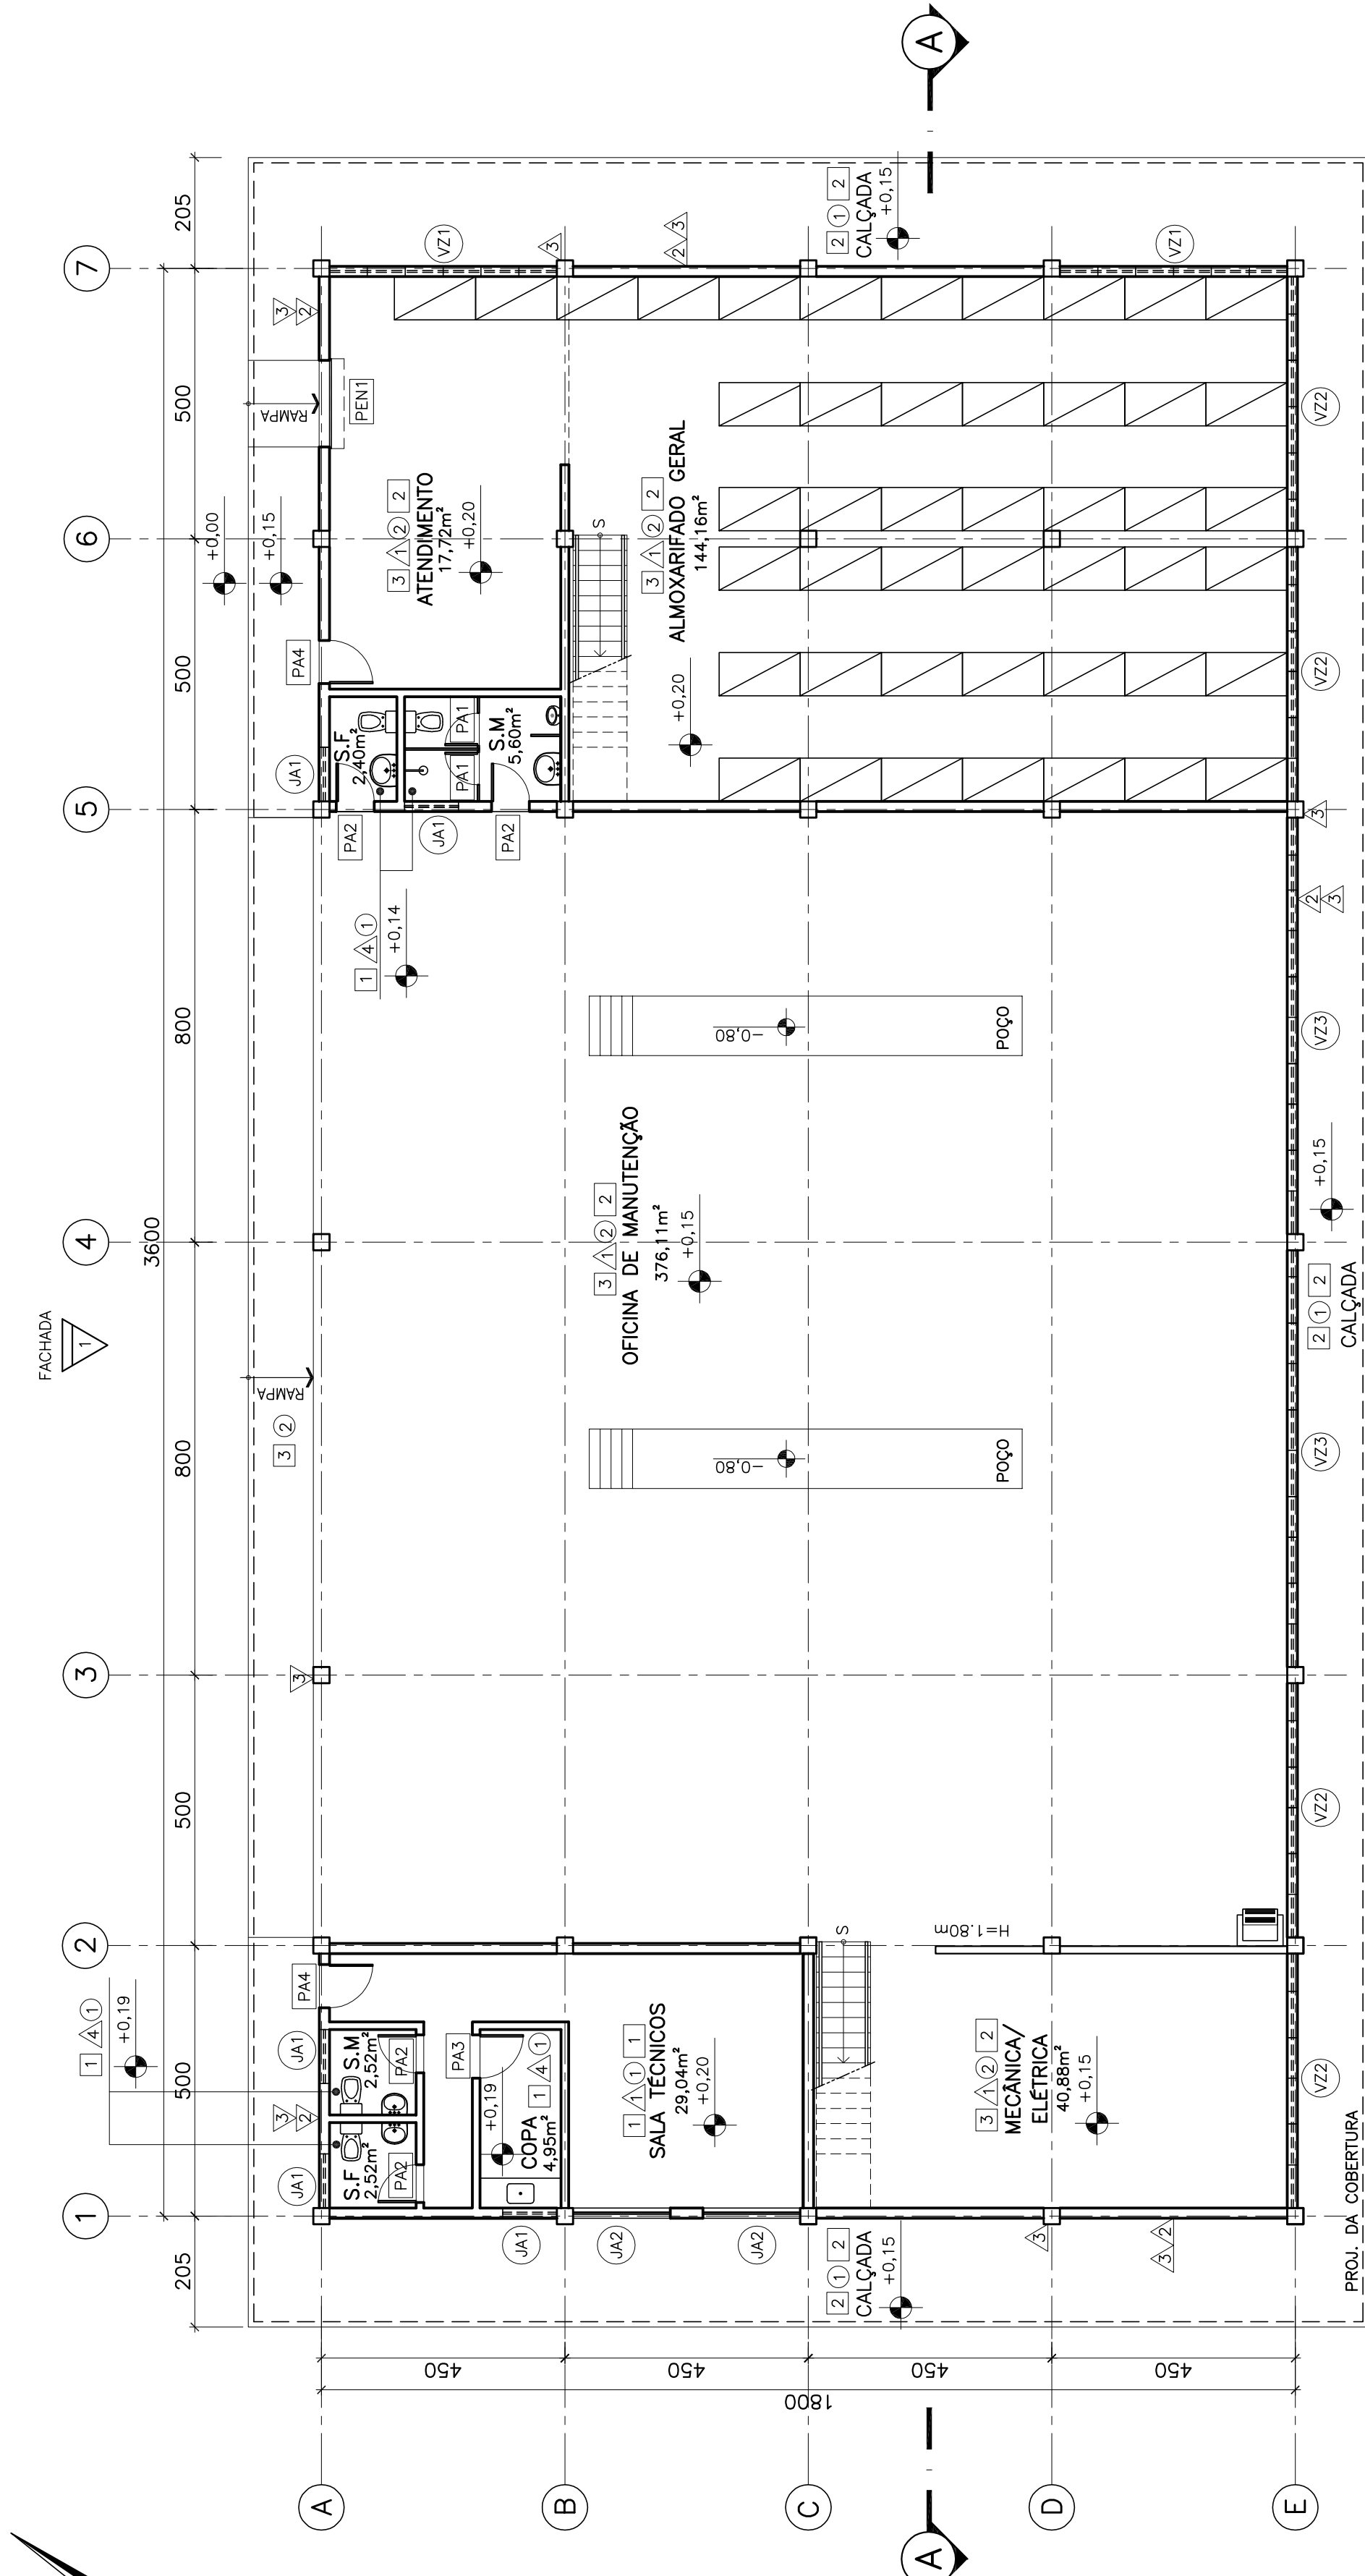

PLANTA BAIXA
ESCALA: 1/100

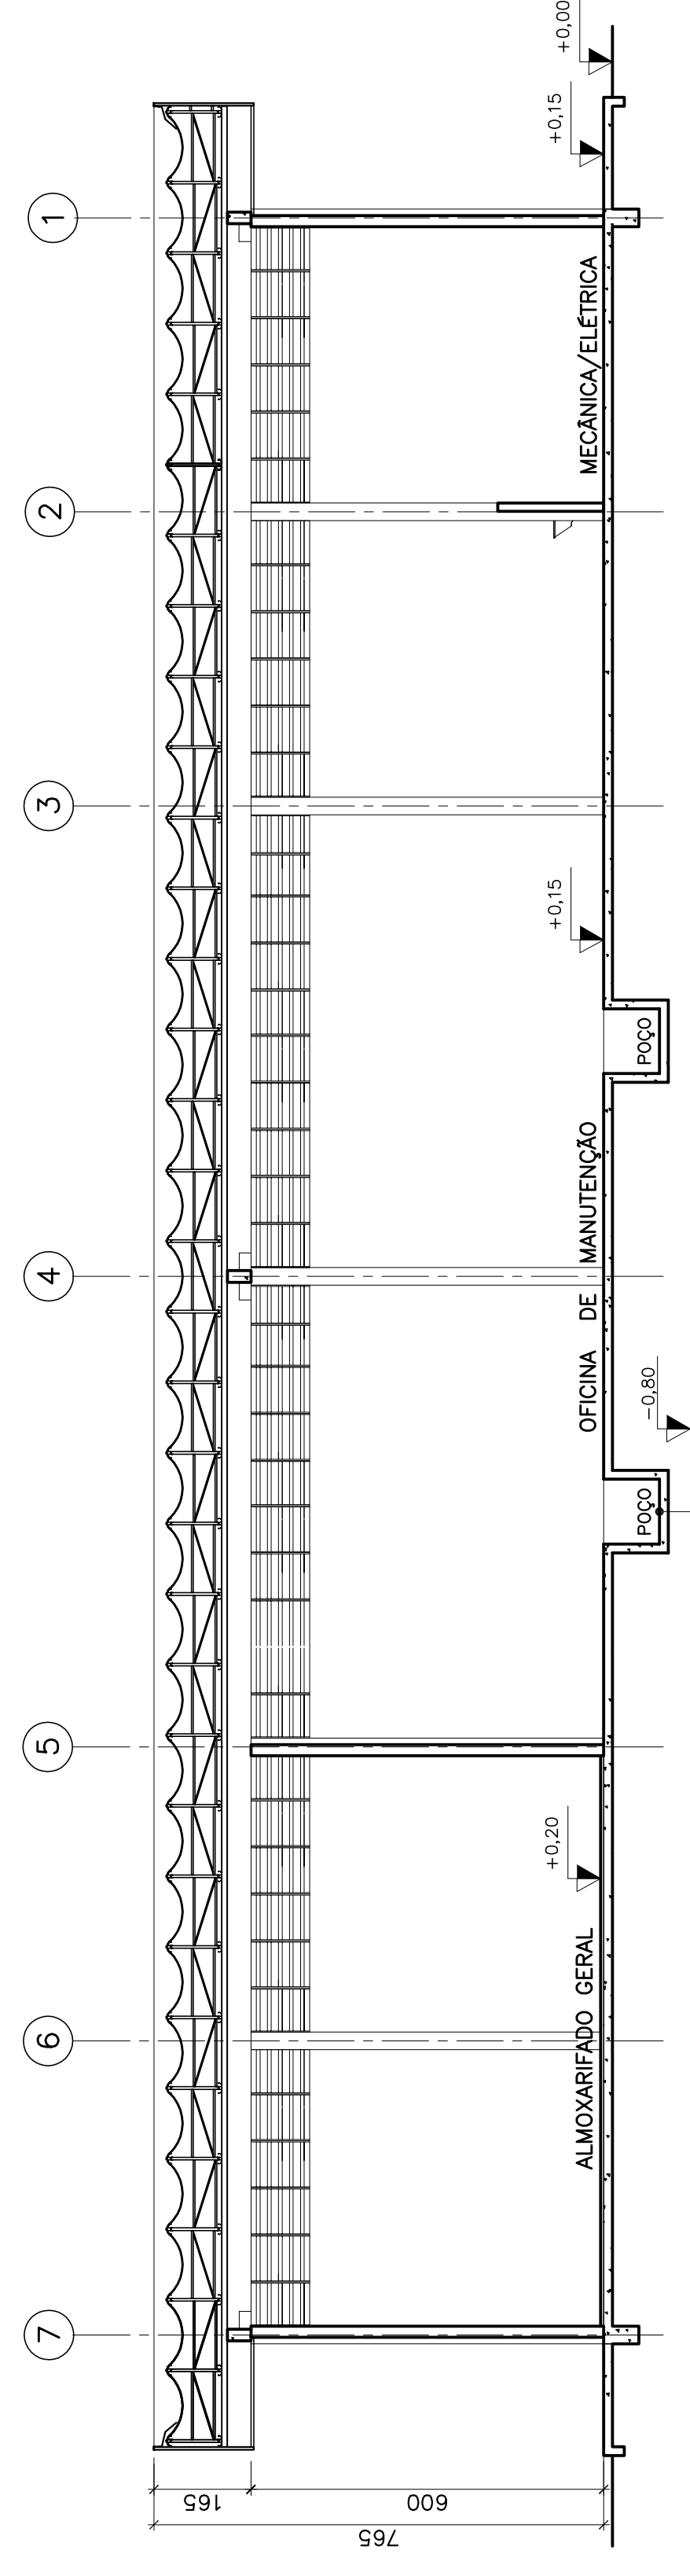

CORTE AA
ESCALA: 1/100

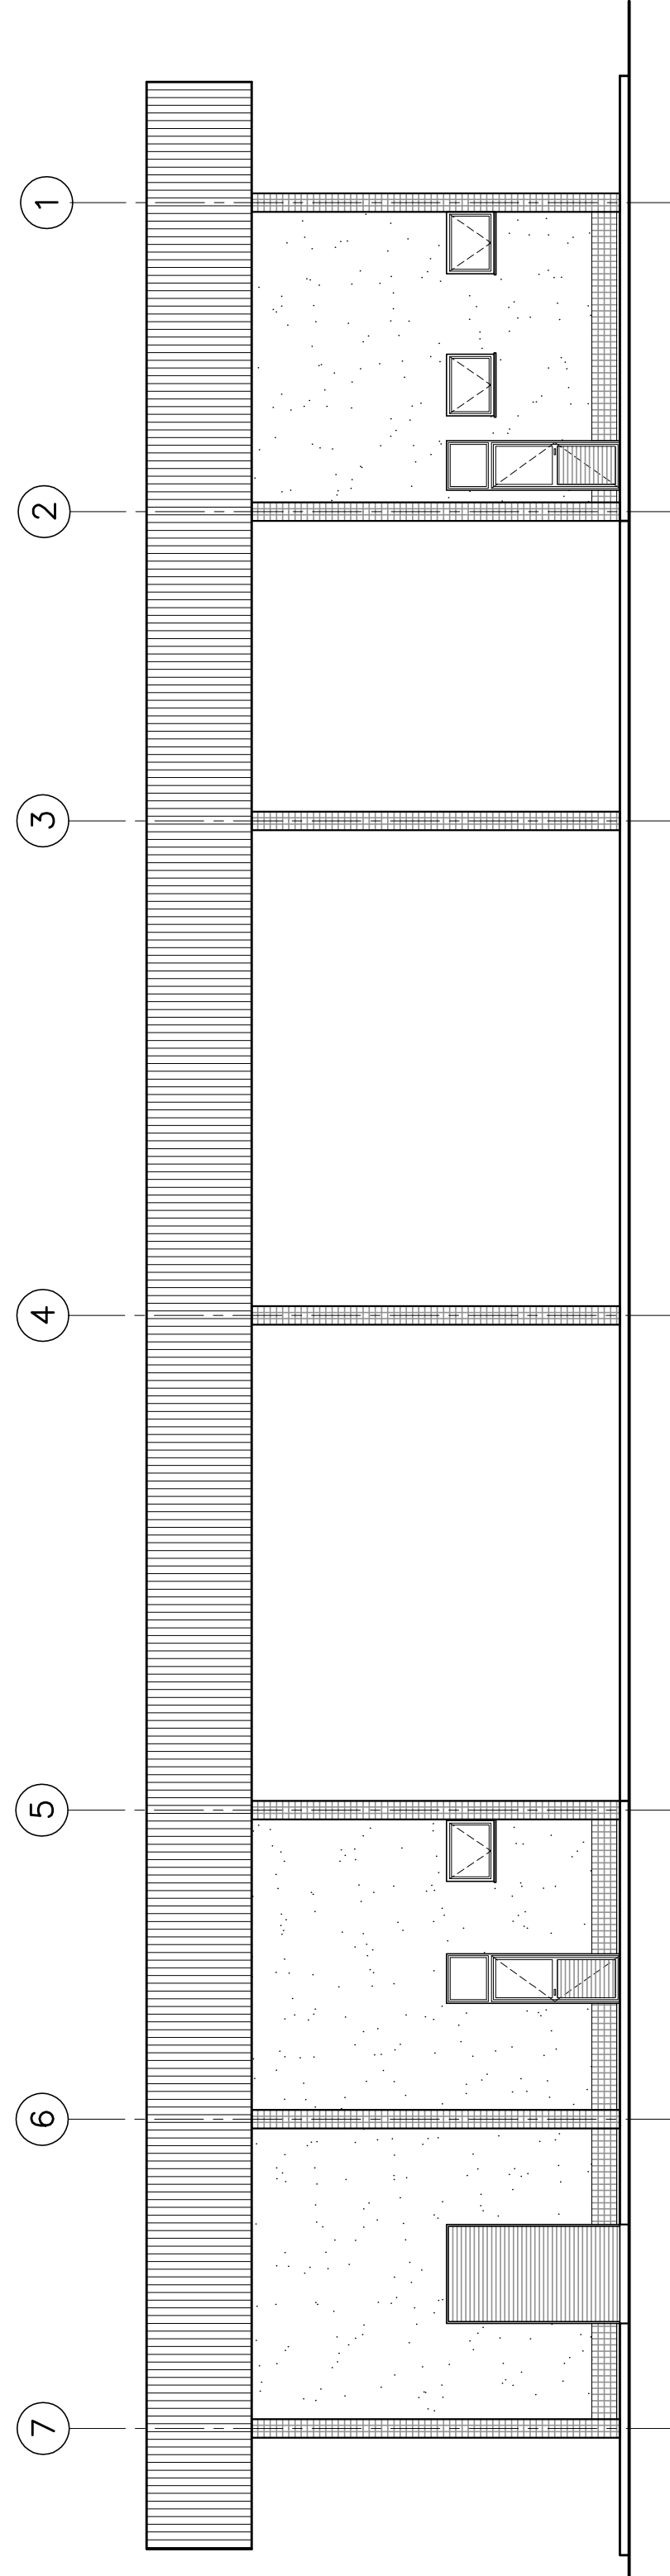

FACHADA 1
ESCALA: 1/100

TIPO DE EMISSÃO		EMISSÕES	
(1) PARA CONSTRUÇÃO	(1) PARA CONSTRUÇÃO	(1) PARA CONSTRUÇÃO	(1) CERTIFICADO
(2) PARA APROVAÇÃO	(2) PARA APROVAÇÃO	(2) PARA APROVAÇÃO	(2) CERTIFICADO
(3) PARA COTAÇÃO	(3) PARA COTAÇÃO	(3) PARA COTAÇÃO	(3) CERTIFICADO
(4) PARA CONSTRUÇÃO	(4) PARA CONSTRUÇÃO	(4) PARA CONSTRUÇÃO	(4) CERTIFICADO

SANTA RITA S/A - TERMINAIS PORTUÁRIOS	
BRASIL INTERMODAL TERMINAL SANTOS-BRITES	
PROJETO BÁSICO AMBIENTAL	
OFICINA DE MANUTENÇÃO - PLANTA BAIXA, CORTE E FACHADA	
ARQUITETURA	
RESPONSÁVEL	DATA
IB	28/04/09
VERIF.	28/04/09
LM/AEB	28/04/09
APROV.	28/04/09
NI	28/04/09
RIP	28/04/09
ESCALA	1/100
No. CLIENTE	No. PROJ. 1.08.147
REV.	FORMADO
DE-B13-B15-2011	A