



PLANTA BAIXA GERAL DA ÁREA

⊙ Pontos de indicação da sondagem

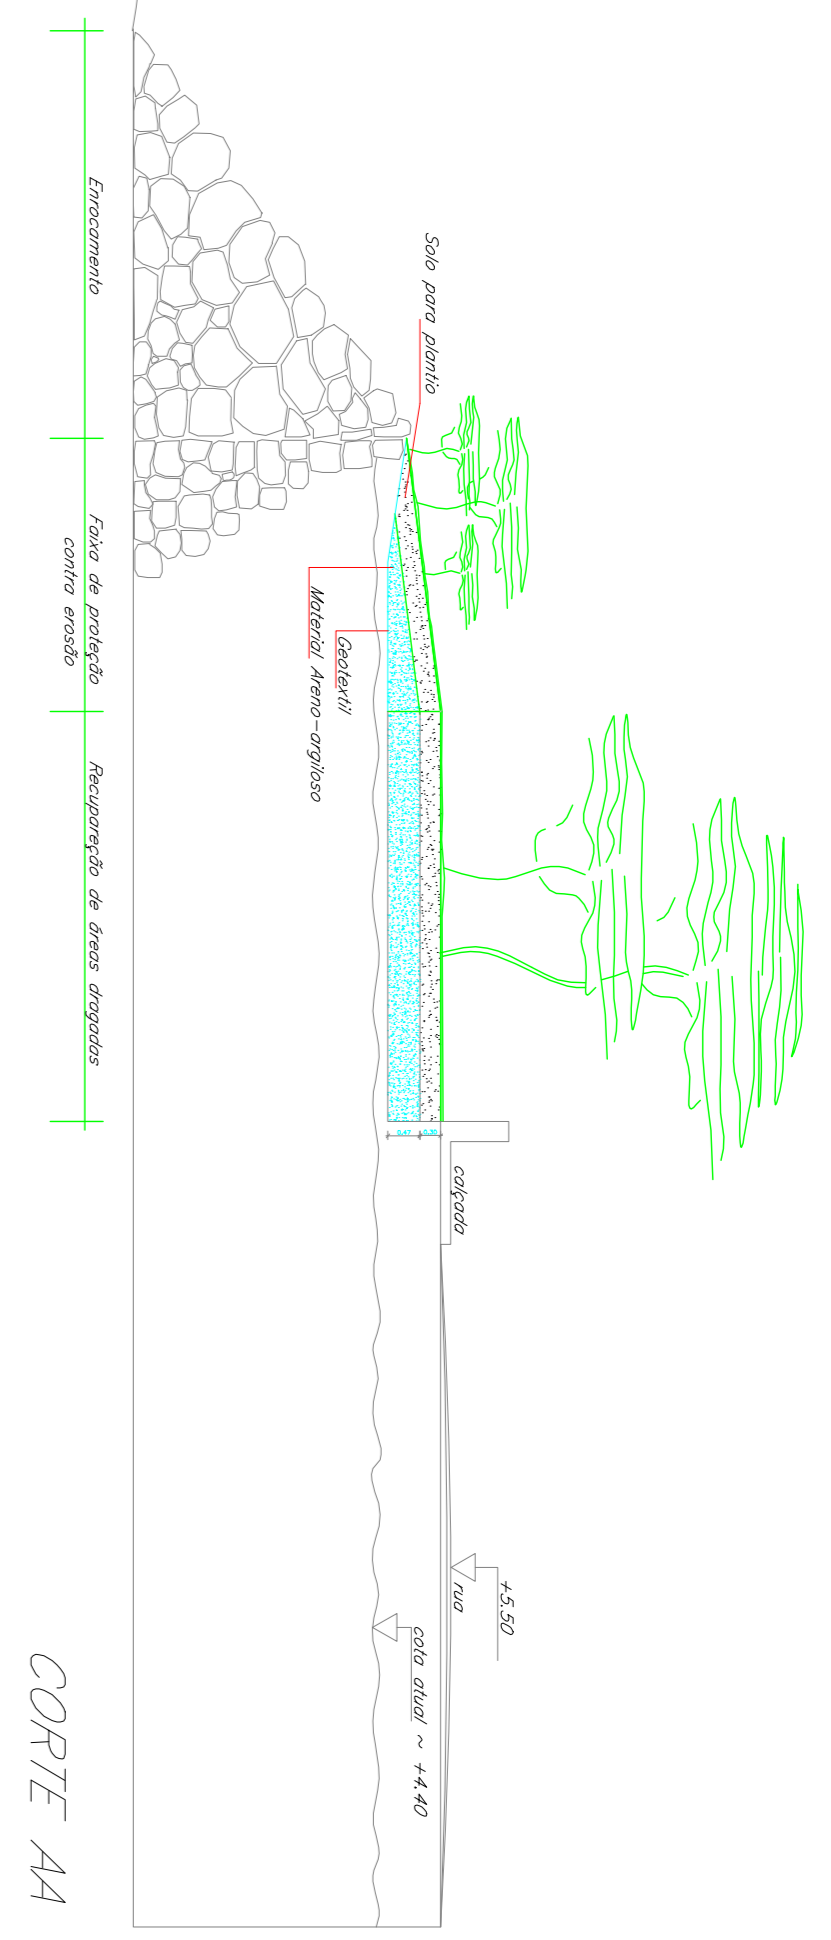

		TERMINAL PORTUÁRIO DE COTEGIPE S/A	
Ampliação Silos Graneleiros		LOCAÇÃO DOS PONTOS DE SONDAGEM	
Contado da prancha			
Desenho Sora Gzeila	Projeto Carlos Henrique	Escala 1:1000	nº planta TP-C-SV-PTSONDAGEM-001
Data 07/11/2011	Verificado Carlos Henrique	Aprovado	