
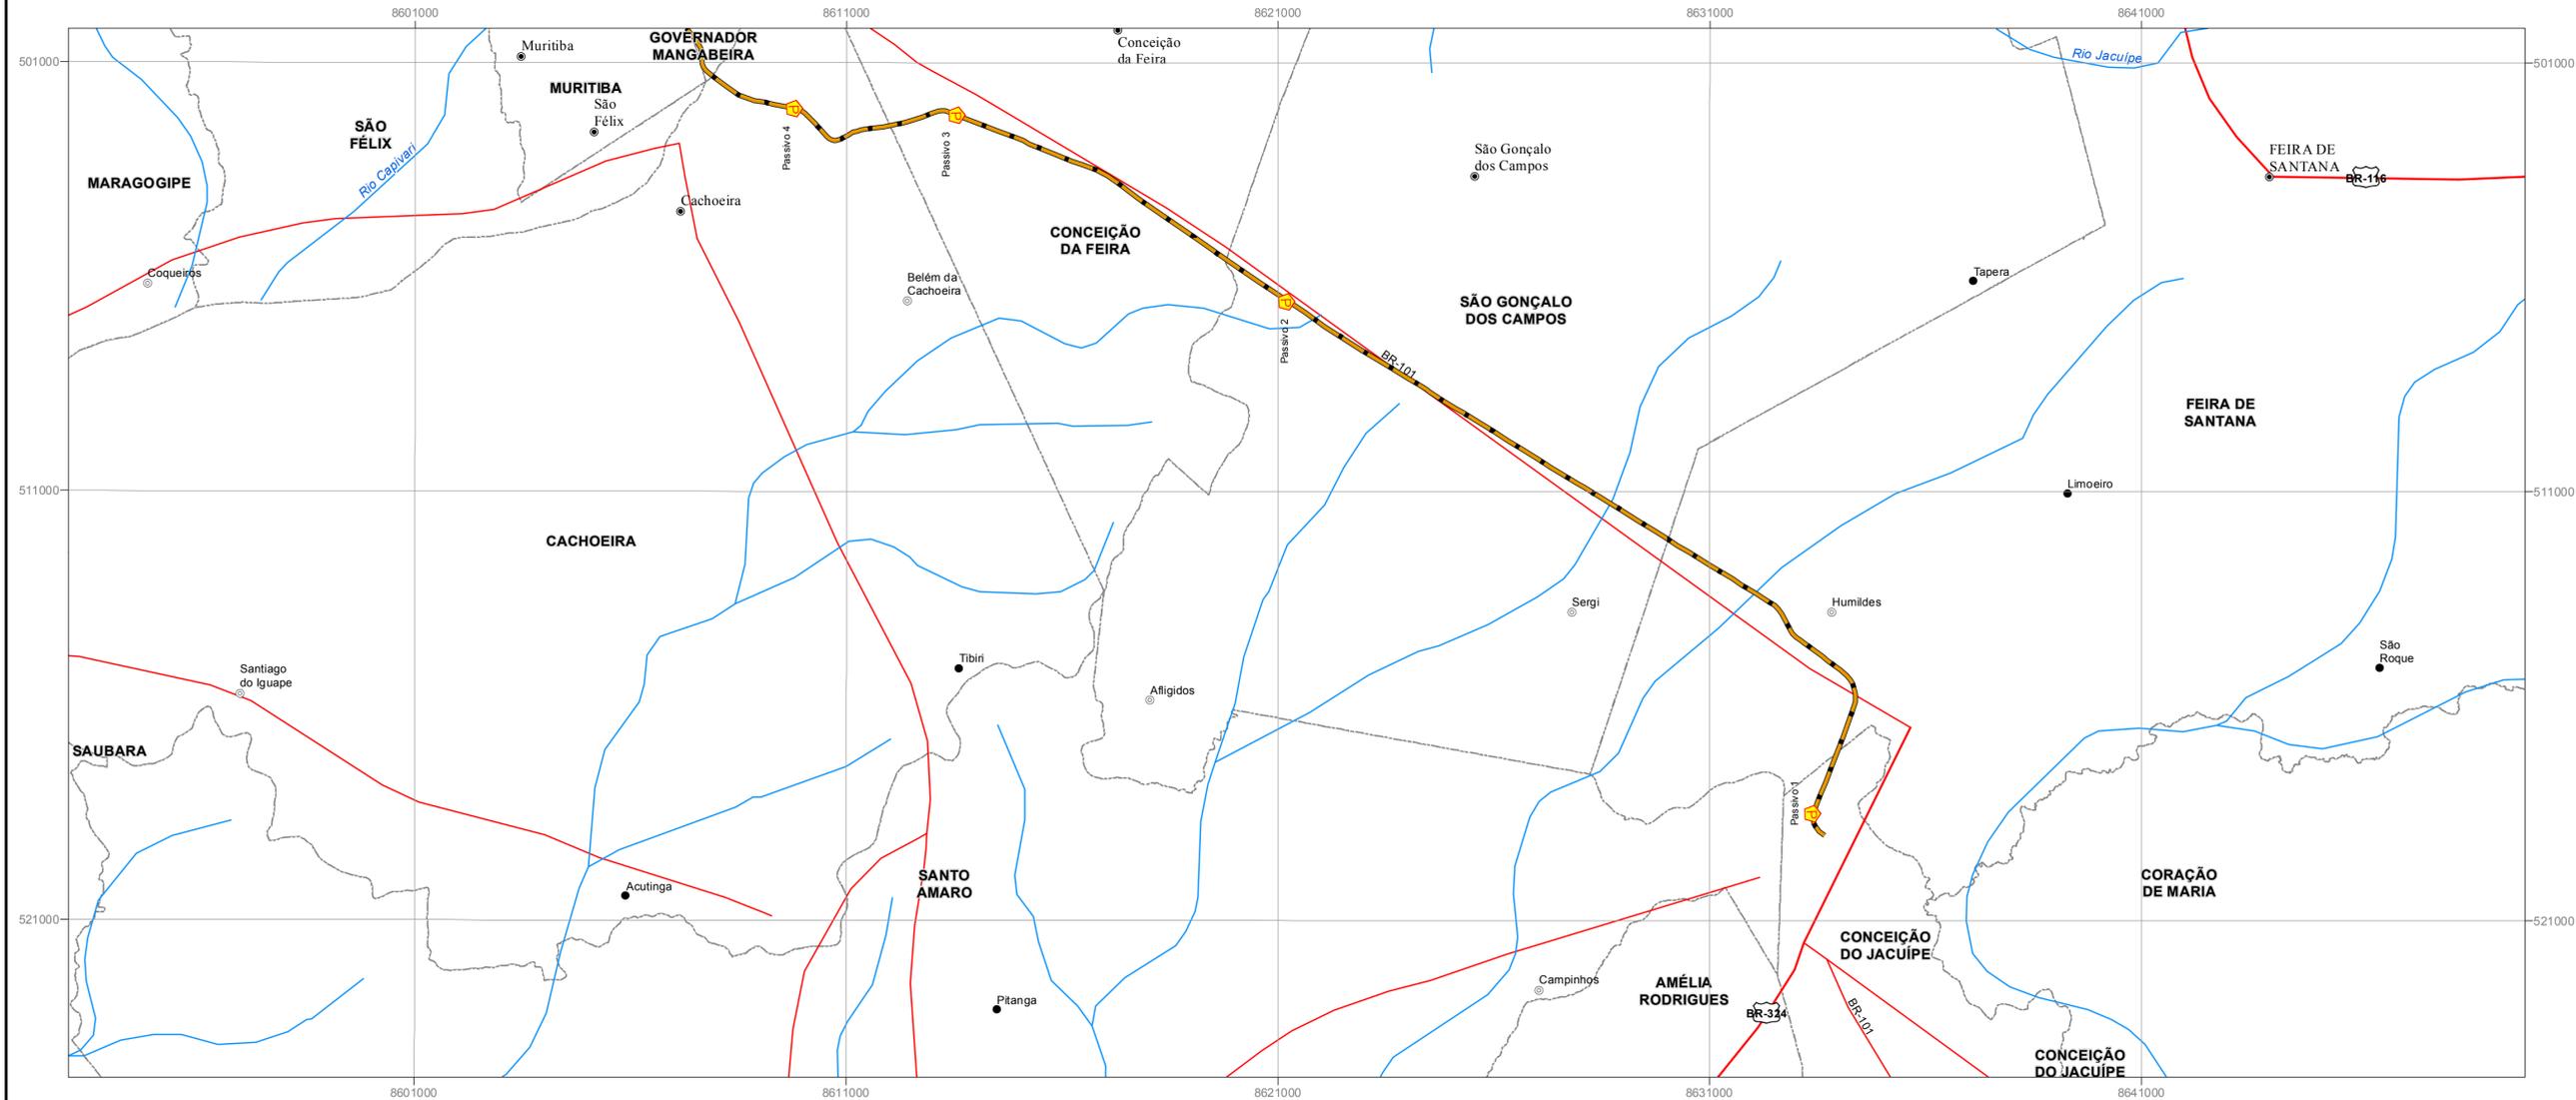


# DIAGRAMA UNIFILAR DE LOCALIZAÇÃO DOS PASSIVOS AMBIENTAIS

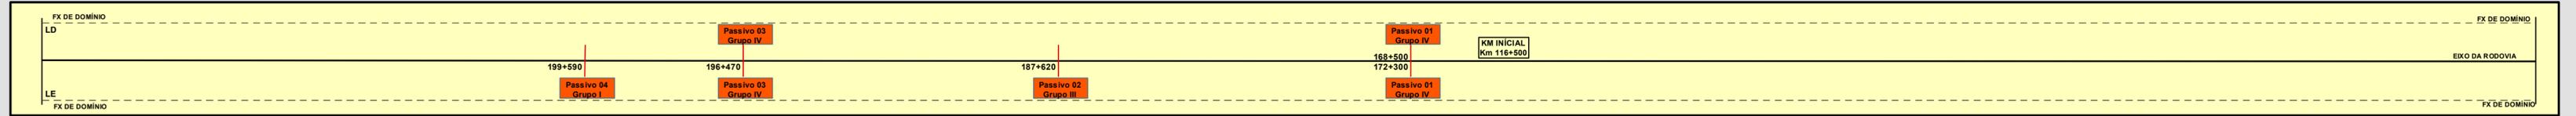

### LEGENDA

**Convenções Cartográficas**

- Ícone de casa amarela: Pontos de passivos ambientais
- Ícone de círculo com ponto: Cidade
- Linhas amarelas: Trecho em análise da Rodovia BR-101/BA
- Linhas tracejadas: Eixo do Gasoduto
- Ícone de estrada: Rodovia Federal
- Ícone de círculo: Rodovias Estaduais
- Linhas azuis: Cursos d'água
- Linhas tracejadas: Limites municipais

**Caracterização do Problema**

- GRUPO I - Faixa de domínio e áreas adjacentes
- GRUPO II - Áreas utilizadas para apoio às obras
- GRUPO III - Problemas decorrentes de ações de terceiros
- GRUPO IV - Interferência com núcleos urbanos
- GRUPO V - Acessos irregulares e ocupação da faixa de domínio



Grade de Coordenadas em Projeção Universal Transversa de Mercator - UTM  
 Datum Horizontal: SAD-69 - Minas Gerais  
 Origem de Quilometragem "Equador e Meridiano 51" WGr."  
 Acrescidas as constantes: 10.000 Km e 500 Km, respectivamente.

NOTA TÉCNICA:  
 Base Cartográfica do Brasil ao milionésimo, IBGE 2002 e Mapeamento Sistemático Brasileiro, revisado ao Censo 2010  
 Ministério dos Transportes - Banco de Informações e Mapas de Transportes - BIT.

LOCALIZAÇÃO DOS PASSIVOS				
Municípios	Nº Passivo	Estaca (km)	Coordenadas	
			E	N
Conceição do Jacuípe	1	168+500 a 172+300	518504,61	8633394,36
São Gonçalo dos Campos	2	187+620	506582,85	8621217,41
Conceição da Feira	3	196+470 a 199+590	502222,86	8613569,43
Cachoeira	4	200+670	502066,86	8609806,45

**EPL**  
Empresa de Planejamento e Logística S.A.

**EPL - EMPRESA DE PLANEJAMENTO E LOGÍSTICA S.A**

RODOVIA: BR 101 / BA  
 TRECHO: Entrocamento com a BR 324 (Conceição do Jacuípe/BA, Segmento km 166,5) e o entrocamento com a BR 367 ( Eunópolis / BA, segmento km 732,2)

**LEVANTAMENTO DE PASSIVOS AMBIENTAIS**

**RELATÓRIO AMBIENTAL**

**DIAGRAMA UNIFILAR DOS PASSIVOS AMBIENTAIS**

ESCALA  
1: 100.000

DATA

VISTO DA DT.

APROVADO DNIT

FOLHA  
09/09