
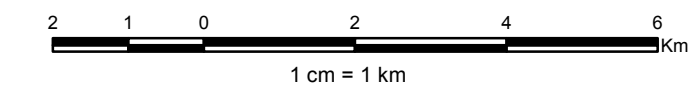


- Convenções Cartográficas**
- Pontos de Passivos Ambientais - APP
 - Distância em Km+ m
 - Município
 - Distritos
 - Rodovia Federal - Trecho à Duplicar
 - Caminho
 - Rodovia Estadual
 - Rodovia Federal
 - Rodovia Municipal
 - Rodovia Vicinal
 - Limite Municipal
 - Faixa de Domínio

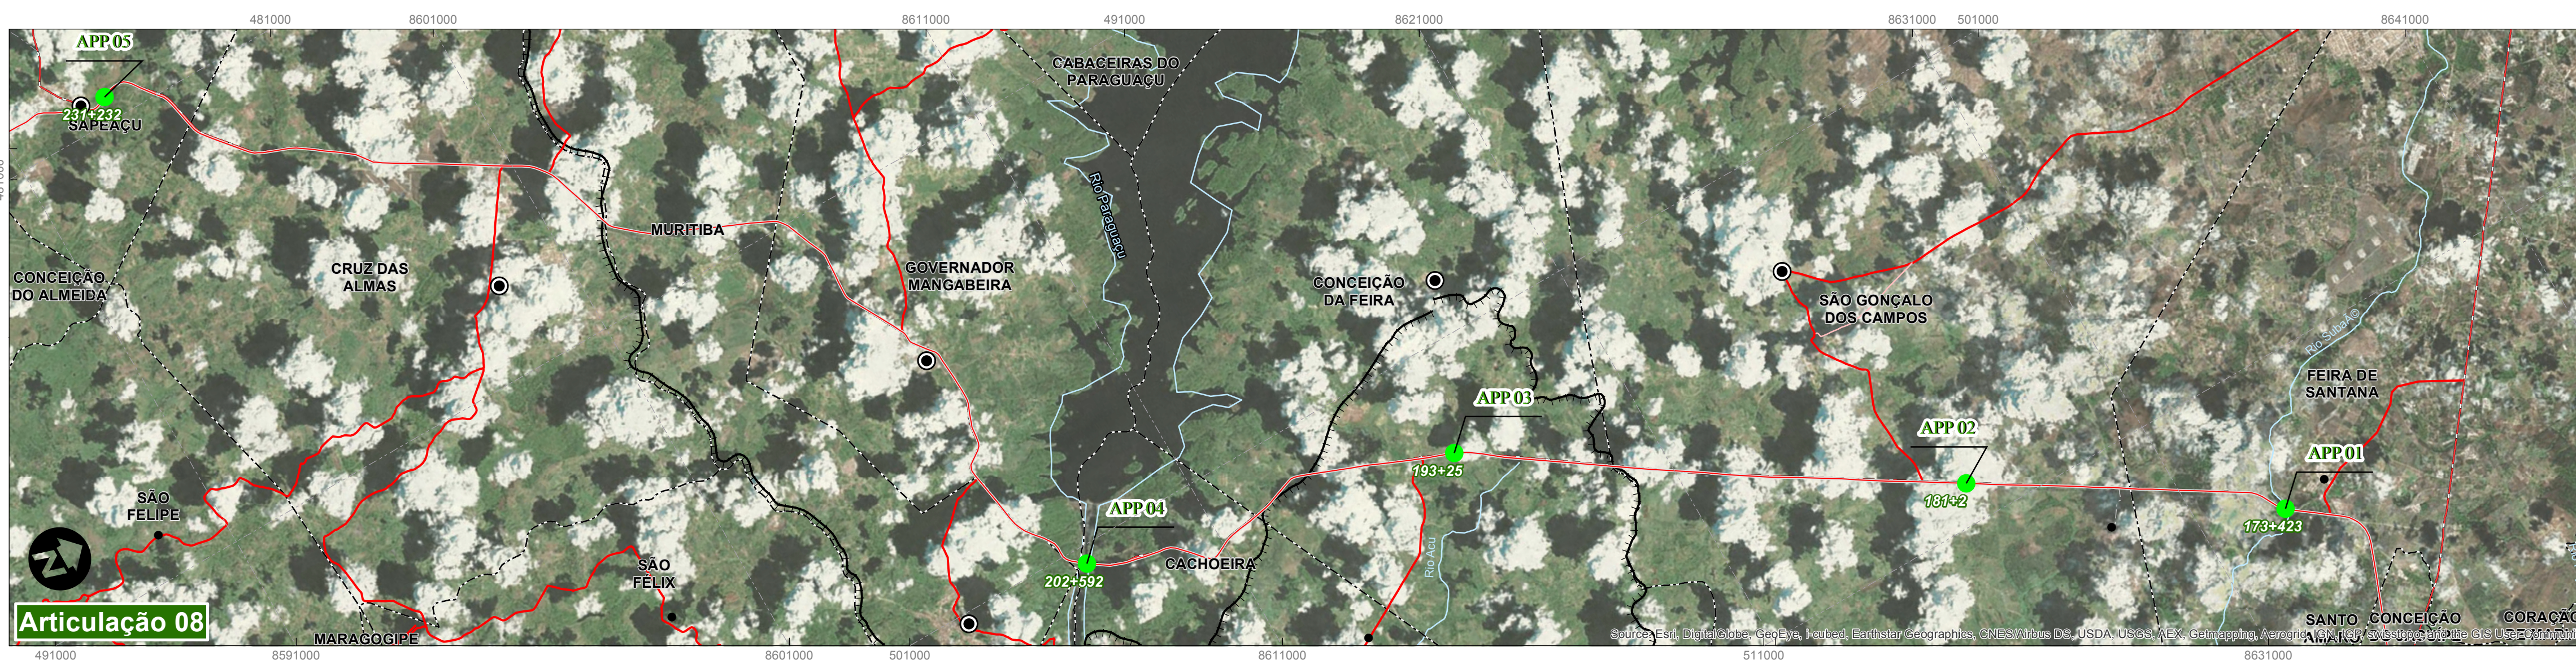

Projeção: Universal Transversa de Mercator
 Meridiano Central WGr 39° (Fuso 24 K-L)
 Datum Horizontal: SIRGAS 2000
 Datum Vertical: Marégrafo de Imbituba - SC
 Este produto integra mapeamentos e dados disponibilizados por: IBGE, DSG - Mapeamento Sistemático Brasileiro, revisão Censo 2010, SEI - Superintendência de Estudos Econômicos e Sociais da Bahia, GeoCatálogoSEI, aquisição de dados em 02/2014.
 IBGE, DSG - Sistematização das informações sobre Recursos Naturais. Mapa Geomorfológico do Brasil, 2002. MapService ESRI - World Topographic Map, 06/2014.

Município	Nº da APP	Estaca (Km+m)	Coordenadas	
			E	N
VALENÇA	APP 16	310+57	460922	8526929
	APP 15	304+38	464842	8531087
LAJE	APP 14	289+581	465568	8543709
	APP 13	286+777	467379	8545224
	APP 12	274+841	469756	8556403
SANTO ANTÔNIO DE JESUS	APP 11	272+207	468833	8558780
	APP 10	267+81	469006	8563179

Município	Nº da APP	Estaca (Km+m)	Coordenadas	
			E	N
CONCEIÇÃO DO ALMEIDA	APP 09	258+827	472679	8568710
	APP 08	257+378	472604	8570137
CONCEIÇÃO DA FEIRA	APP 07	248+194	476556	8577847
	APP 06	245+369	477815	8580122
SAPEAÇU	APP 05	231+232	480433	8593535

Município	Nº da APP	Estaca (Km+m)	Coordenadas	
			E	N
CACHOEIRA	APP 04	202+592	501404	8607998
CONCEIÇÃO DA FEIRA	APP 03	193+25	503467	8616748
SÃO GONÇALO DOS CAMPOS	APP 02	181+2	510077	8626782
FEIRA DE SANTANA	APP 01	173+423	514333	8632962

EPL - EMPRESA DE PLANEJAMENTO E LOGÍSTICA S.A

RODOVIA: BR 101 / BA

TRECHO: Entrocamento com a BR 324 (Conceição do Jacuípe/BA, Segmento km 166,5) e o entrocamento com a BR 367 (Eunápolis / BA, segmento km 732,2)

LEVANTAMENTO DE PASSIVOS AMBIENTAIS

DIAGRAMA UNIFILAR DOS PASSIVOS AMBIENTAIS

ÁREA DE PRESERVAÇÃO PERMANENTE - APP

RELATÓRIO AMBIENTAL

ESCALA: 1: 100.000

DATA: 2014

VISTO DA D.T.:

APROVADO DNT:

FOLHA: 04