



Corte A,A

ESCALA 1:50

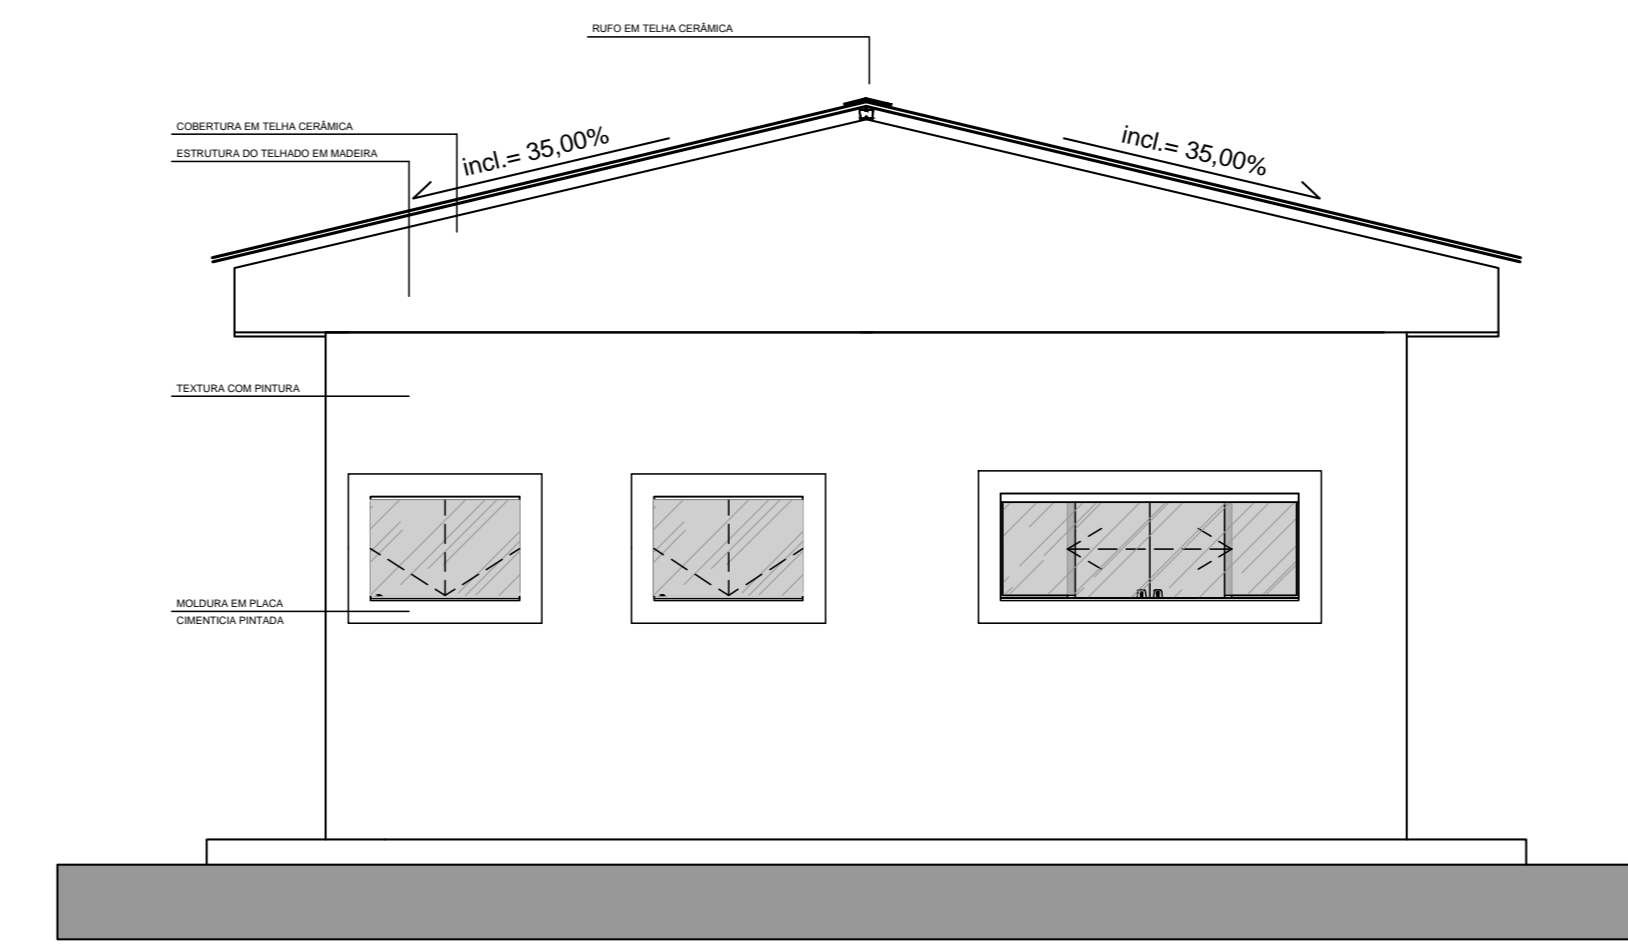


Fachada vista 2

ESCALA 1:50

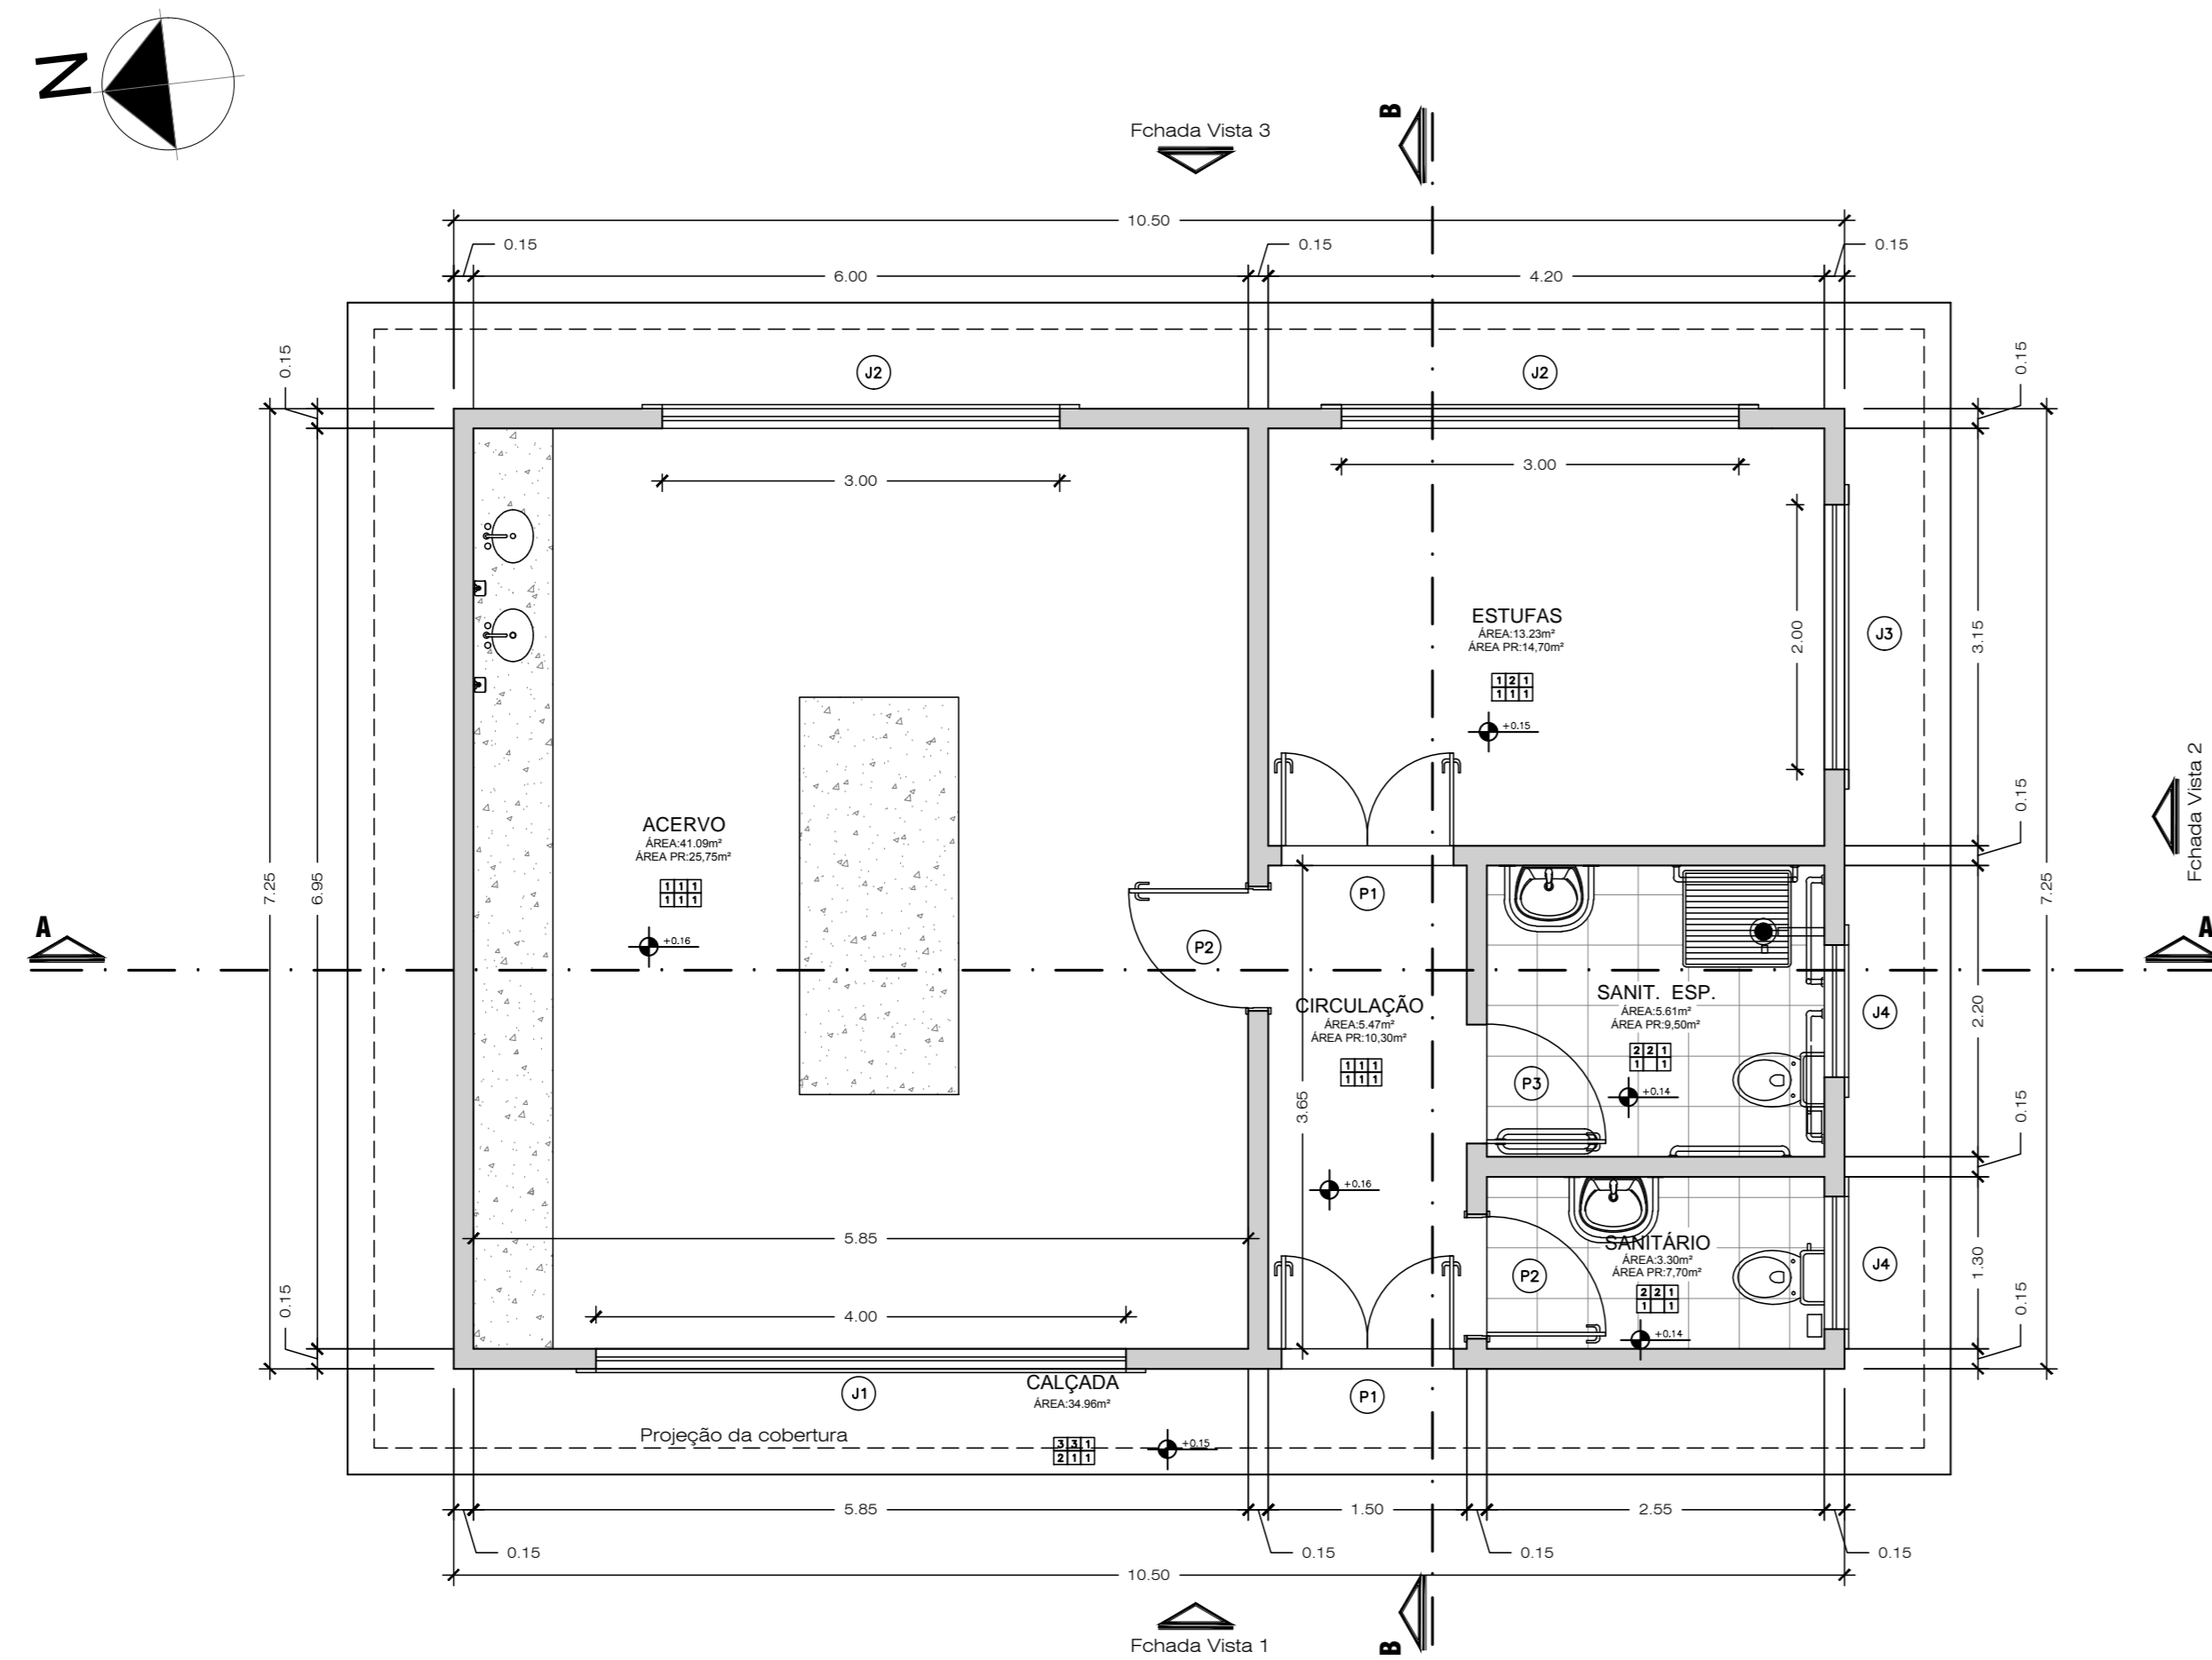


Planta Baixa

ESCALA 1:50

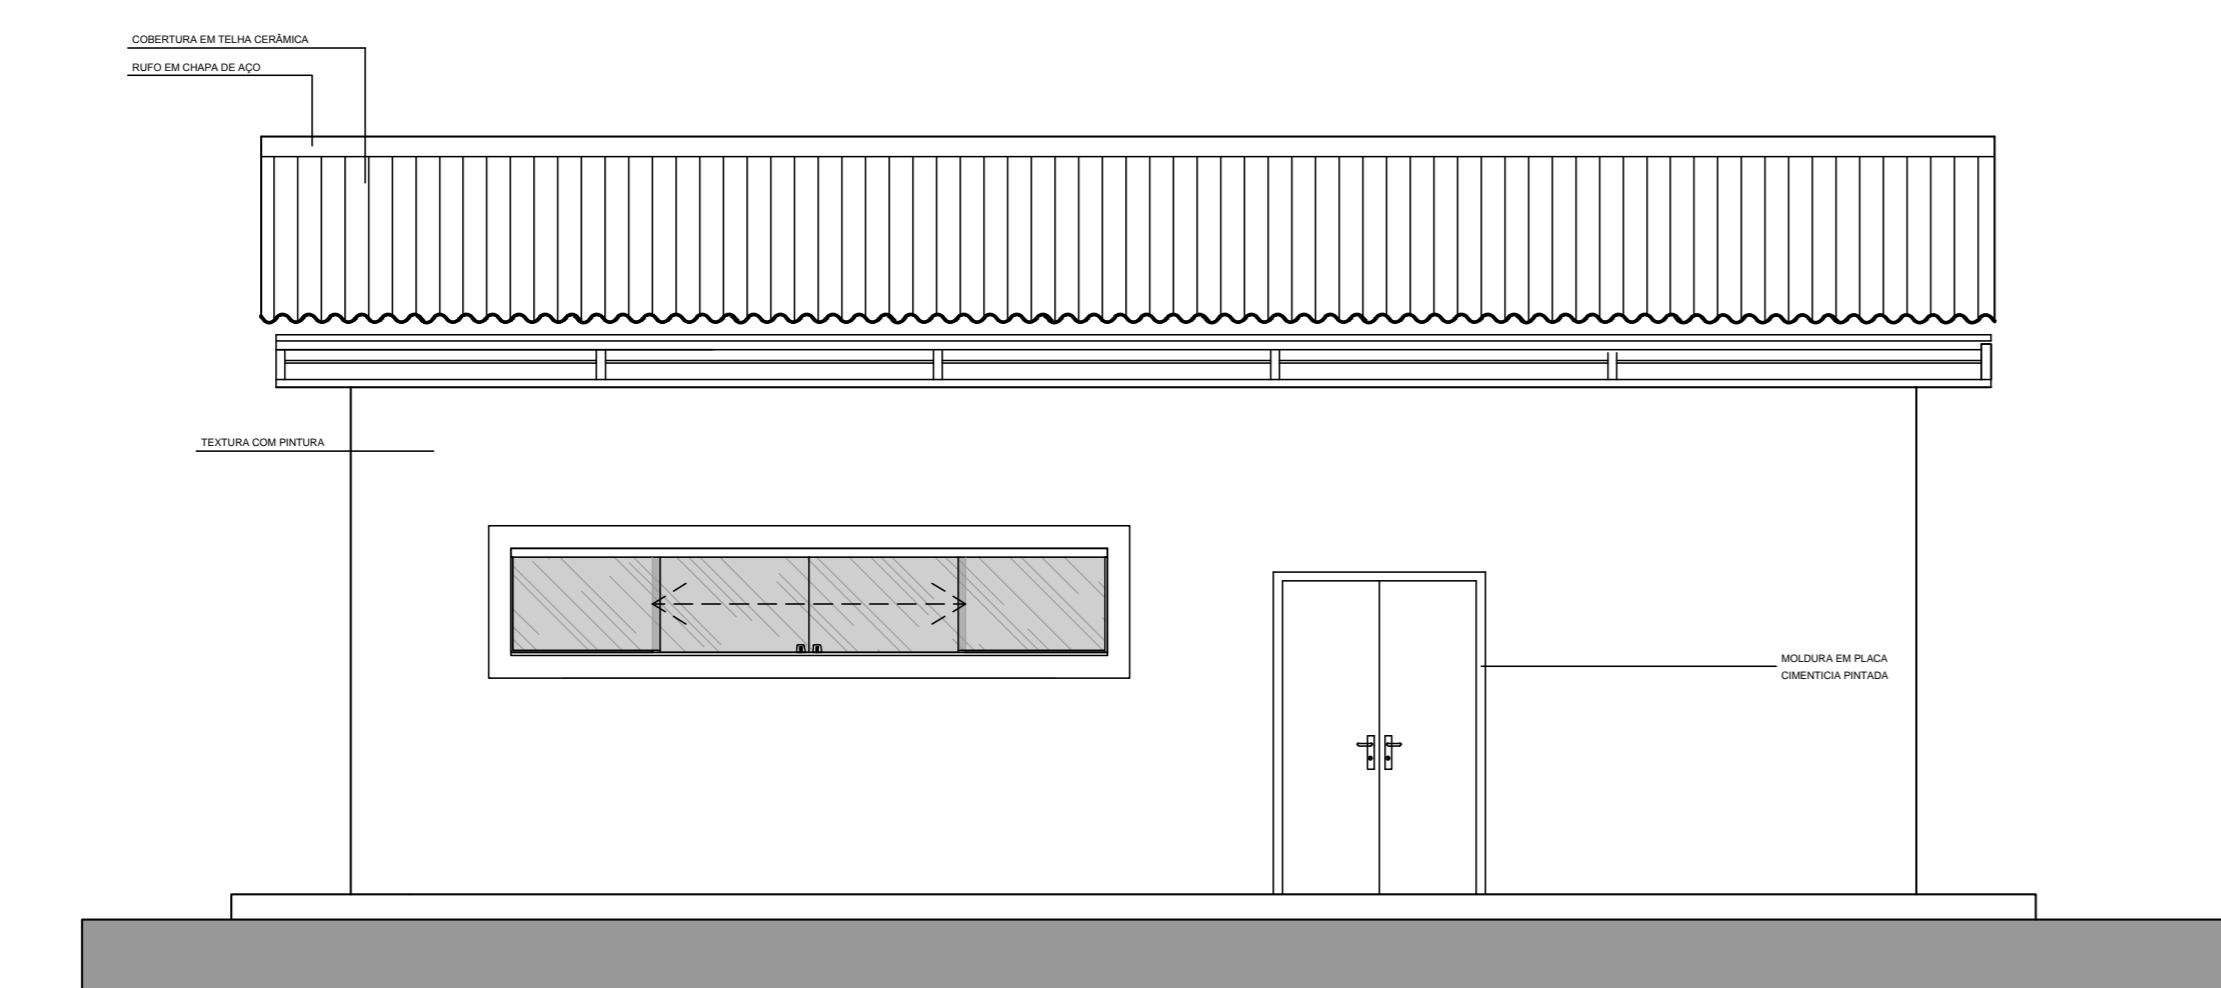


Fachada vista 1

ESCALA 1:50

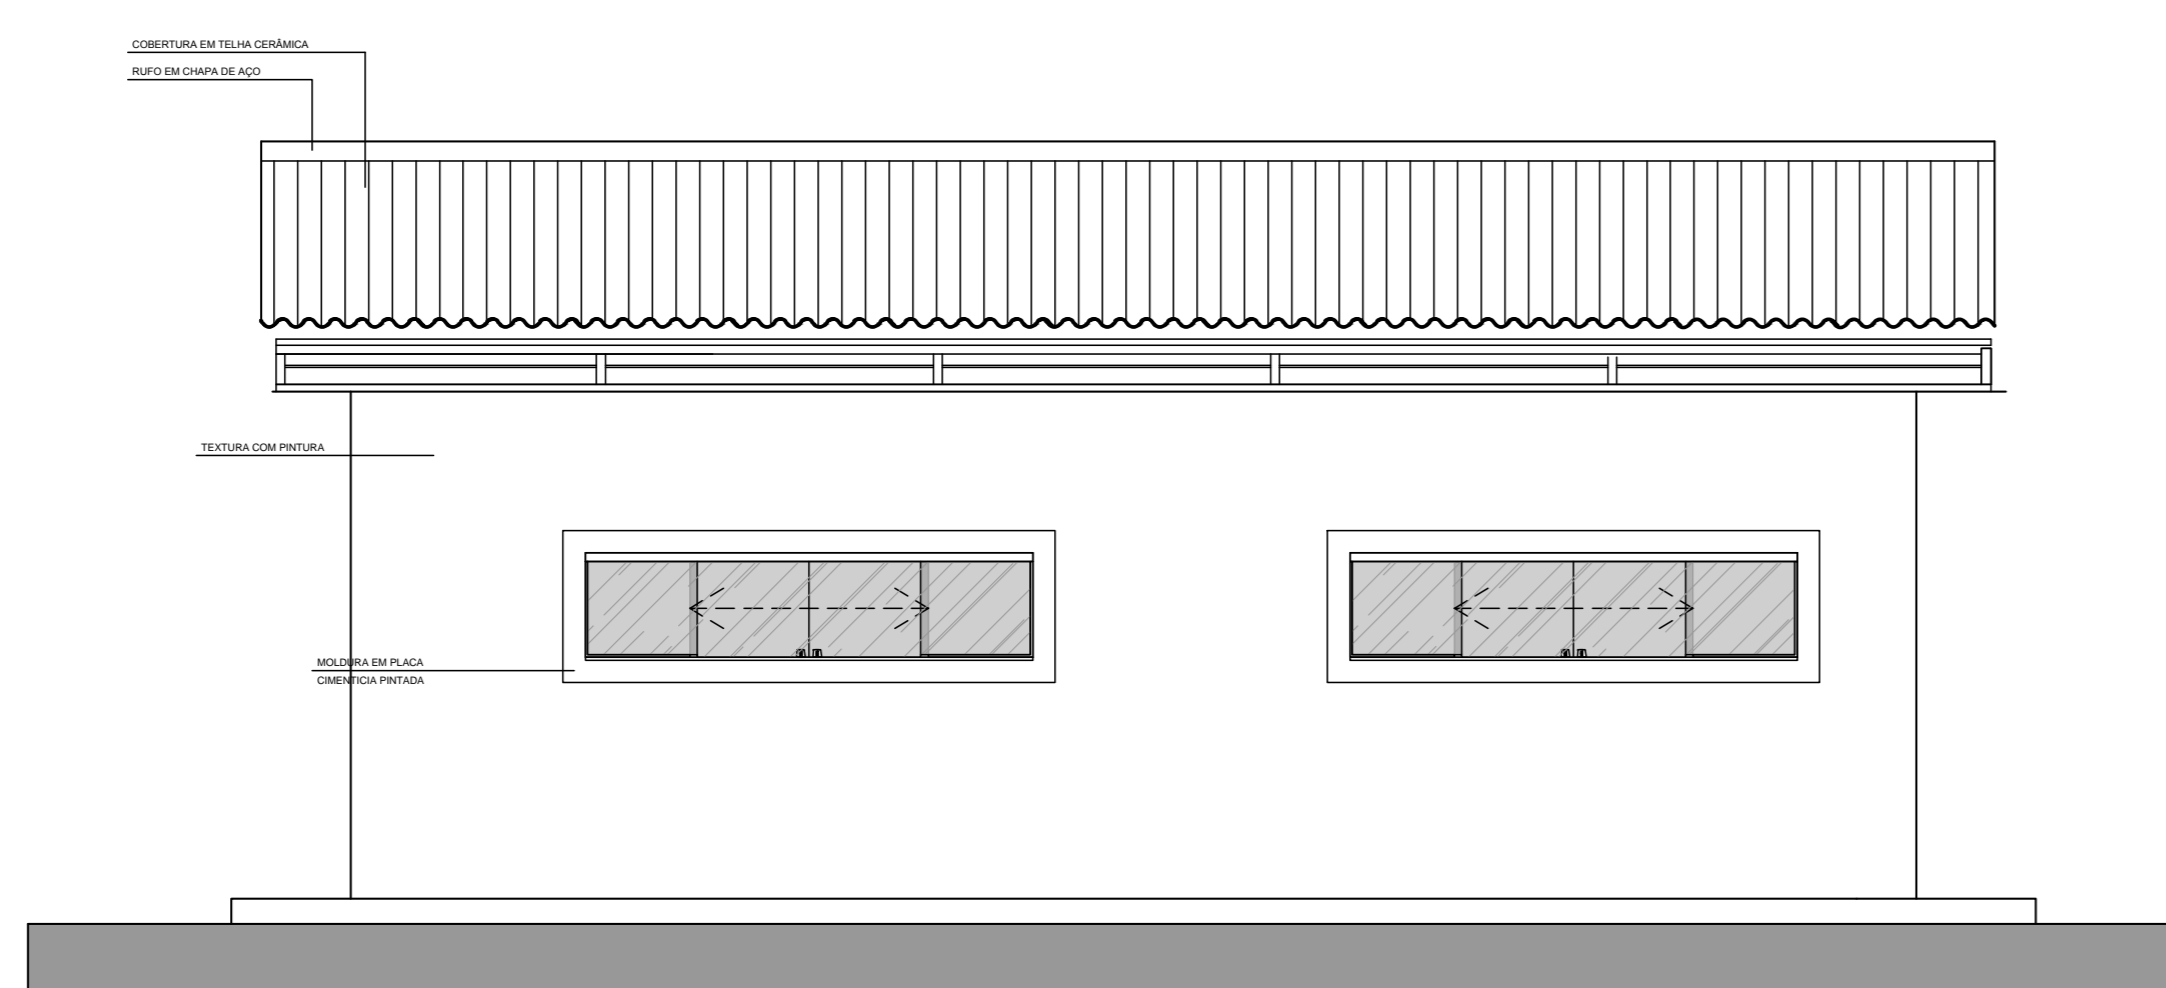


Fachada vista 3

ESCALA 1:50

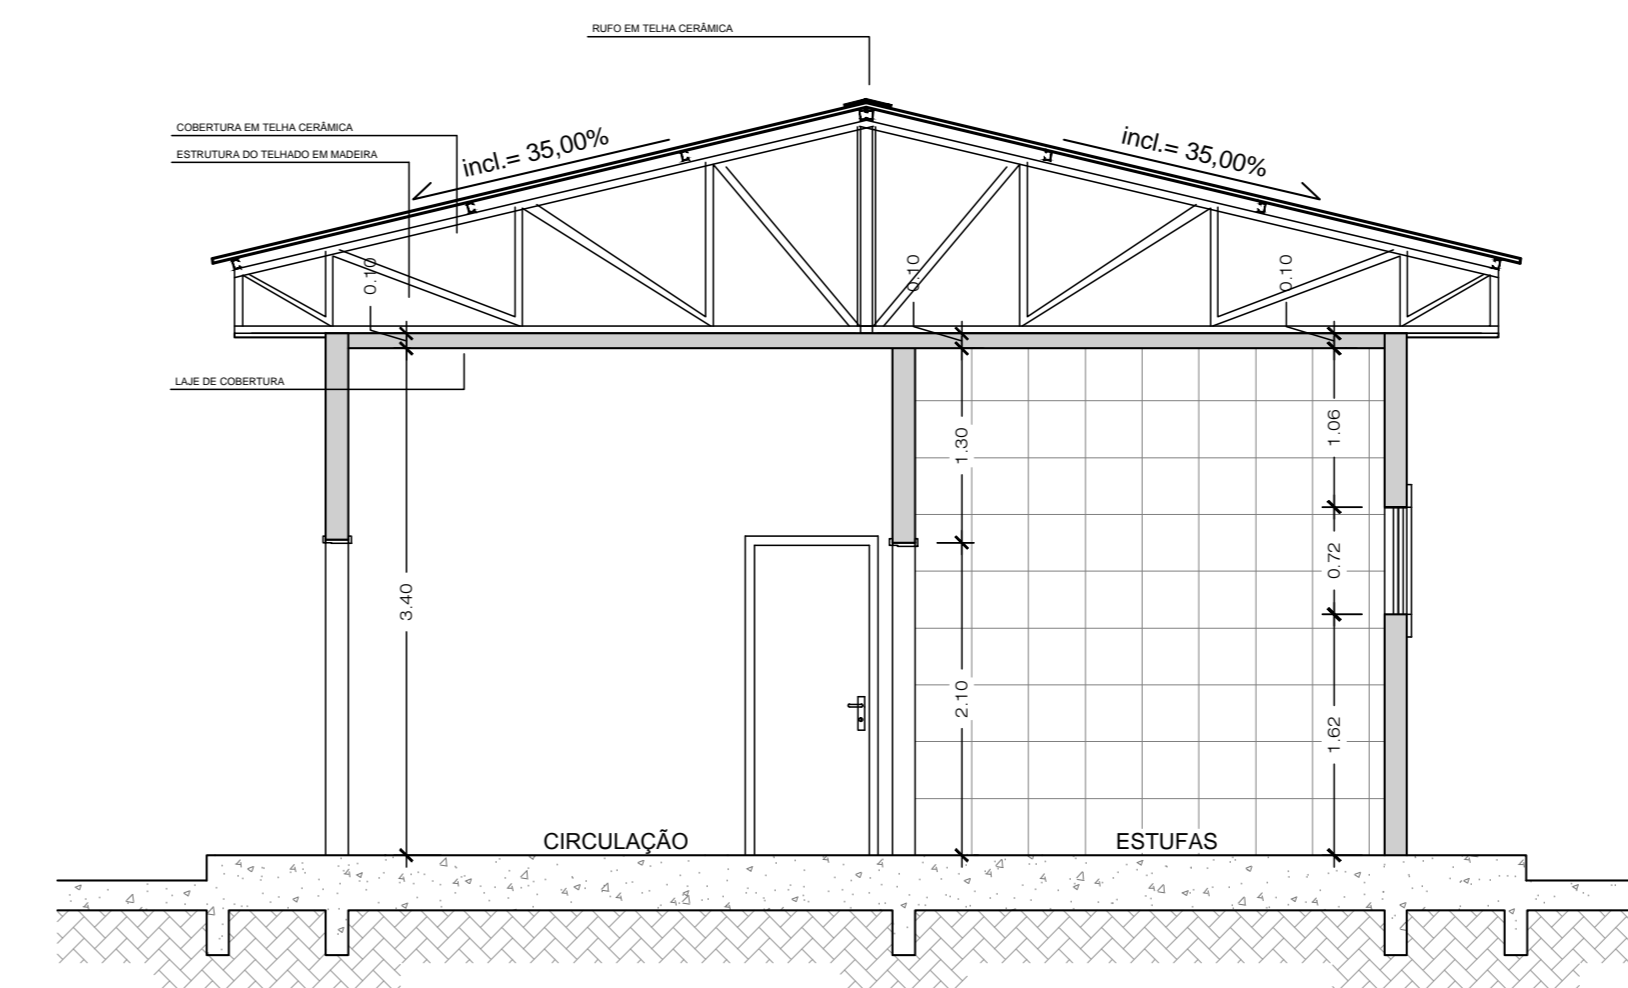


Corte B,B

ESCALA 1:50

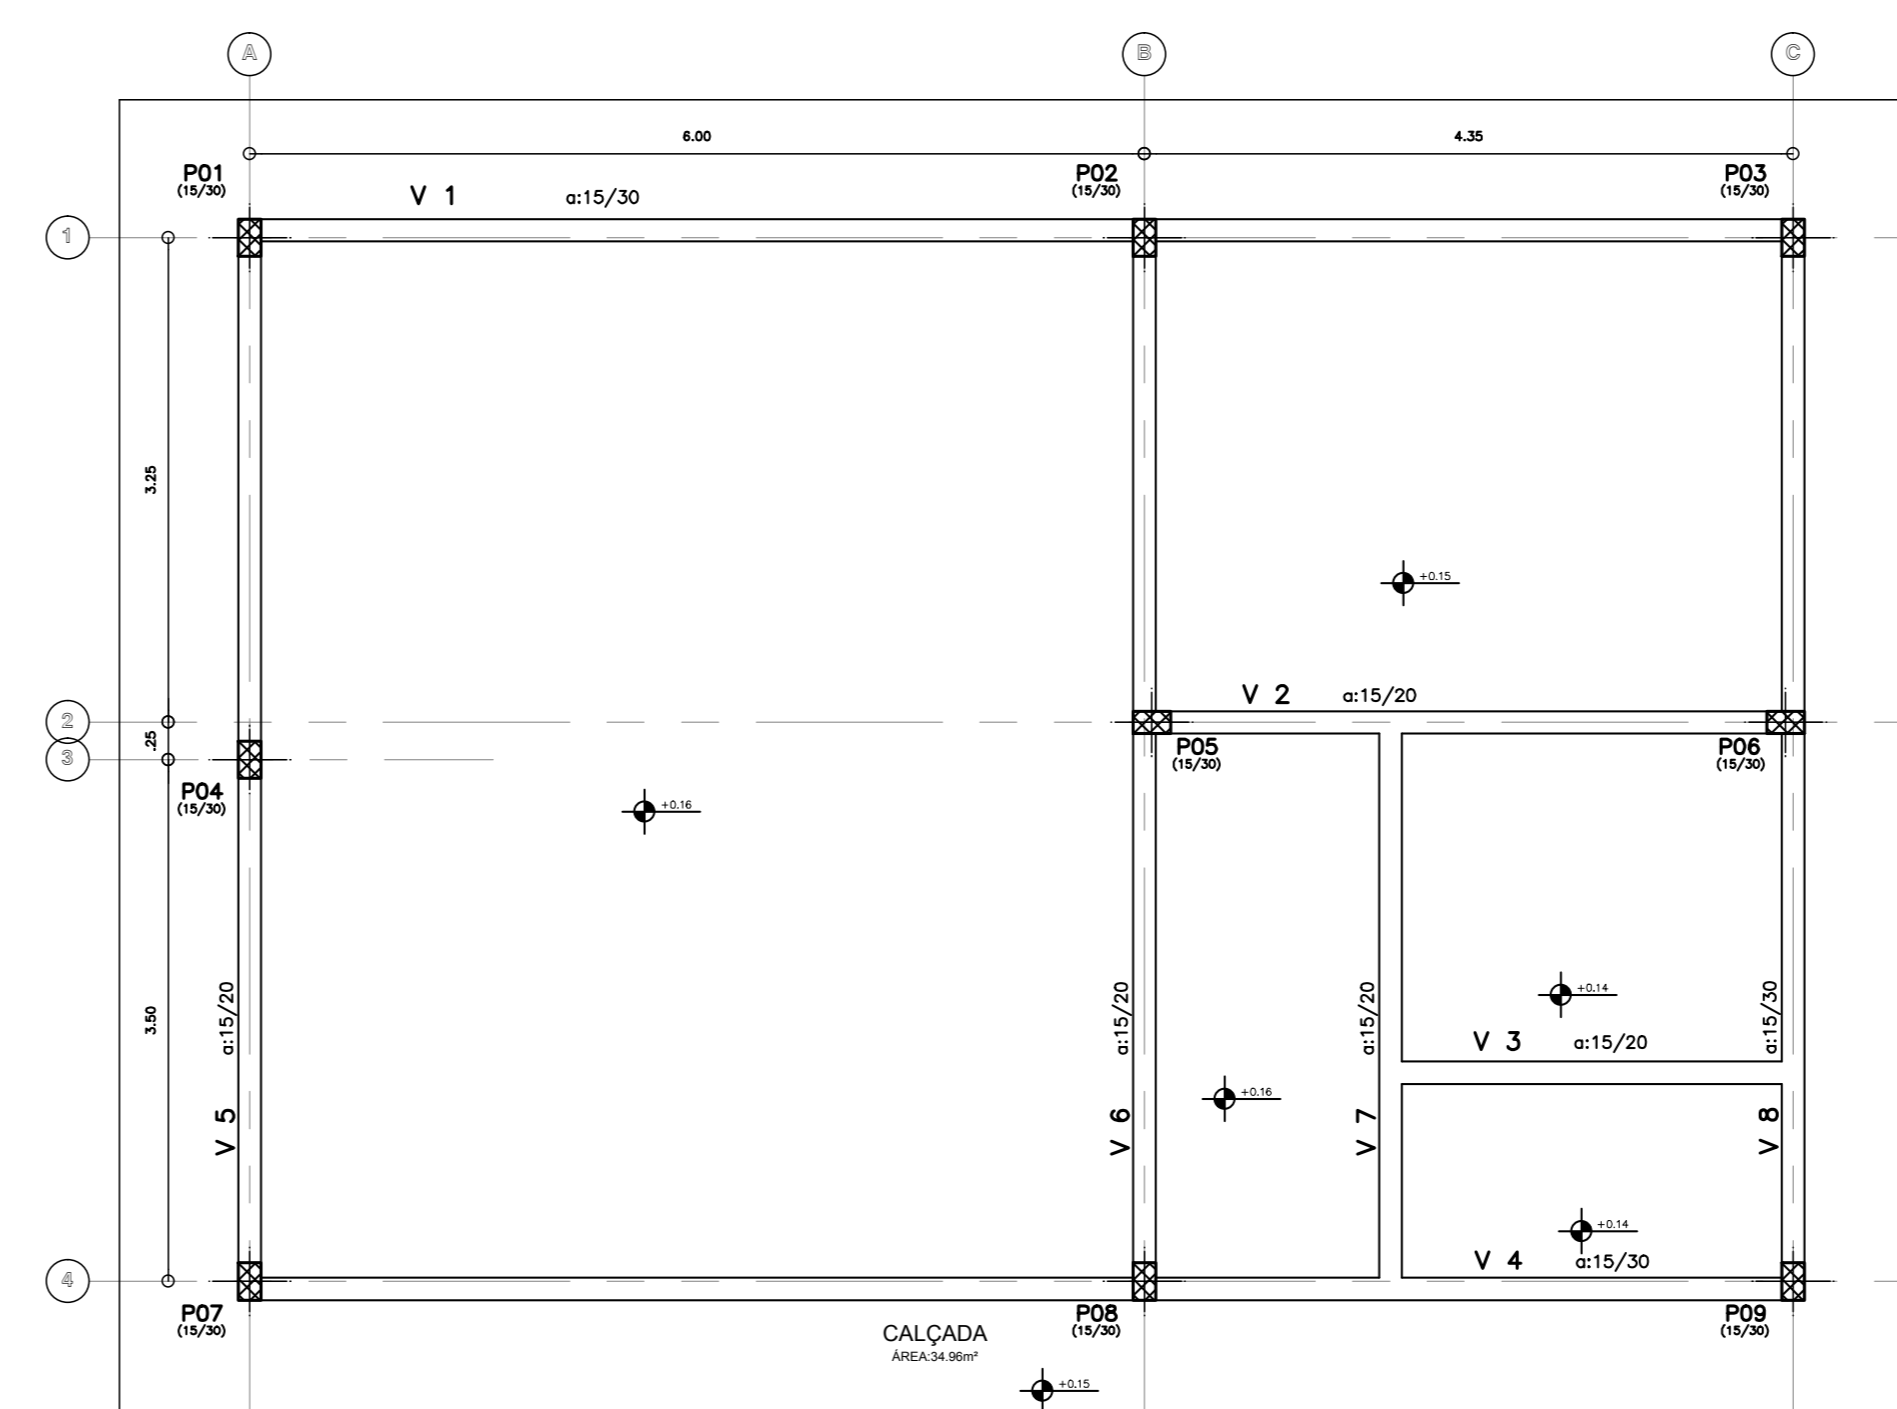

Forma piso

ESCALA 1:50

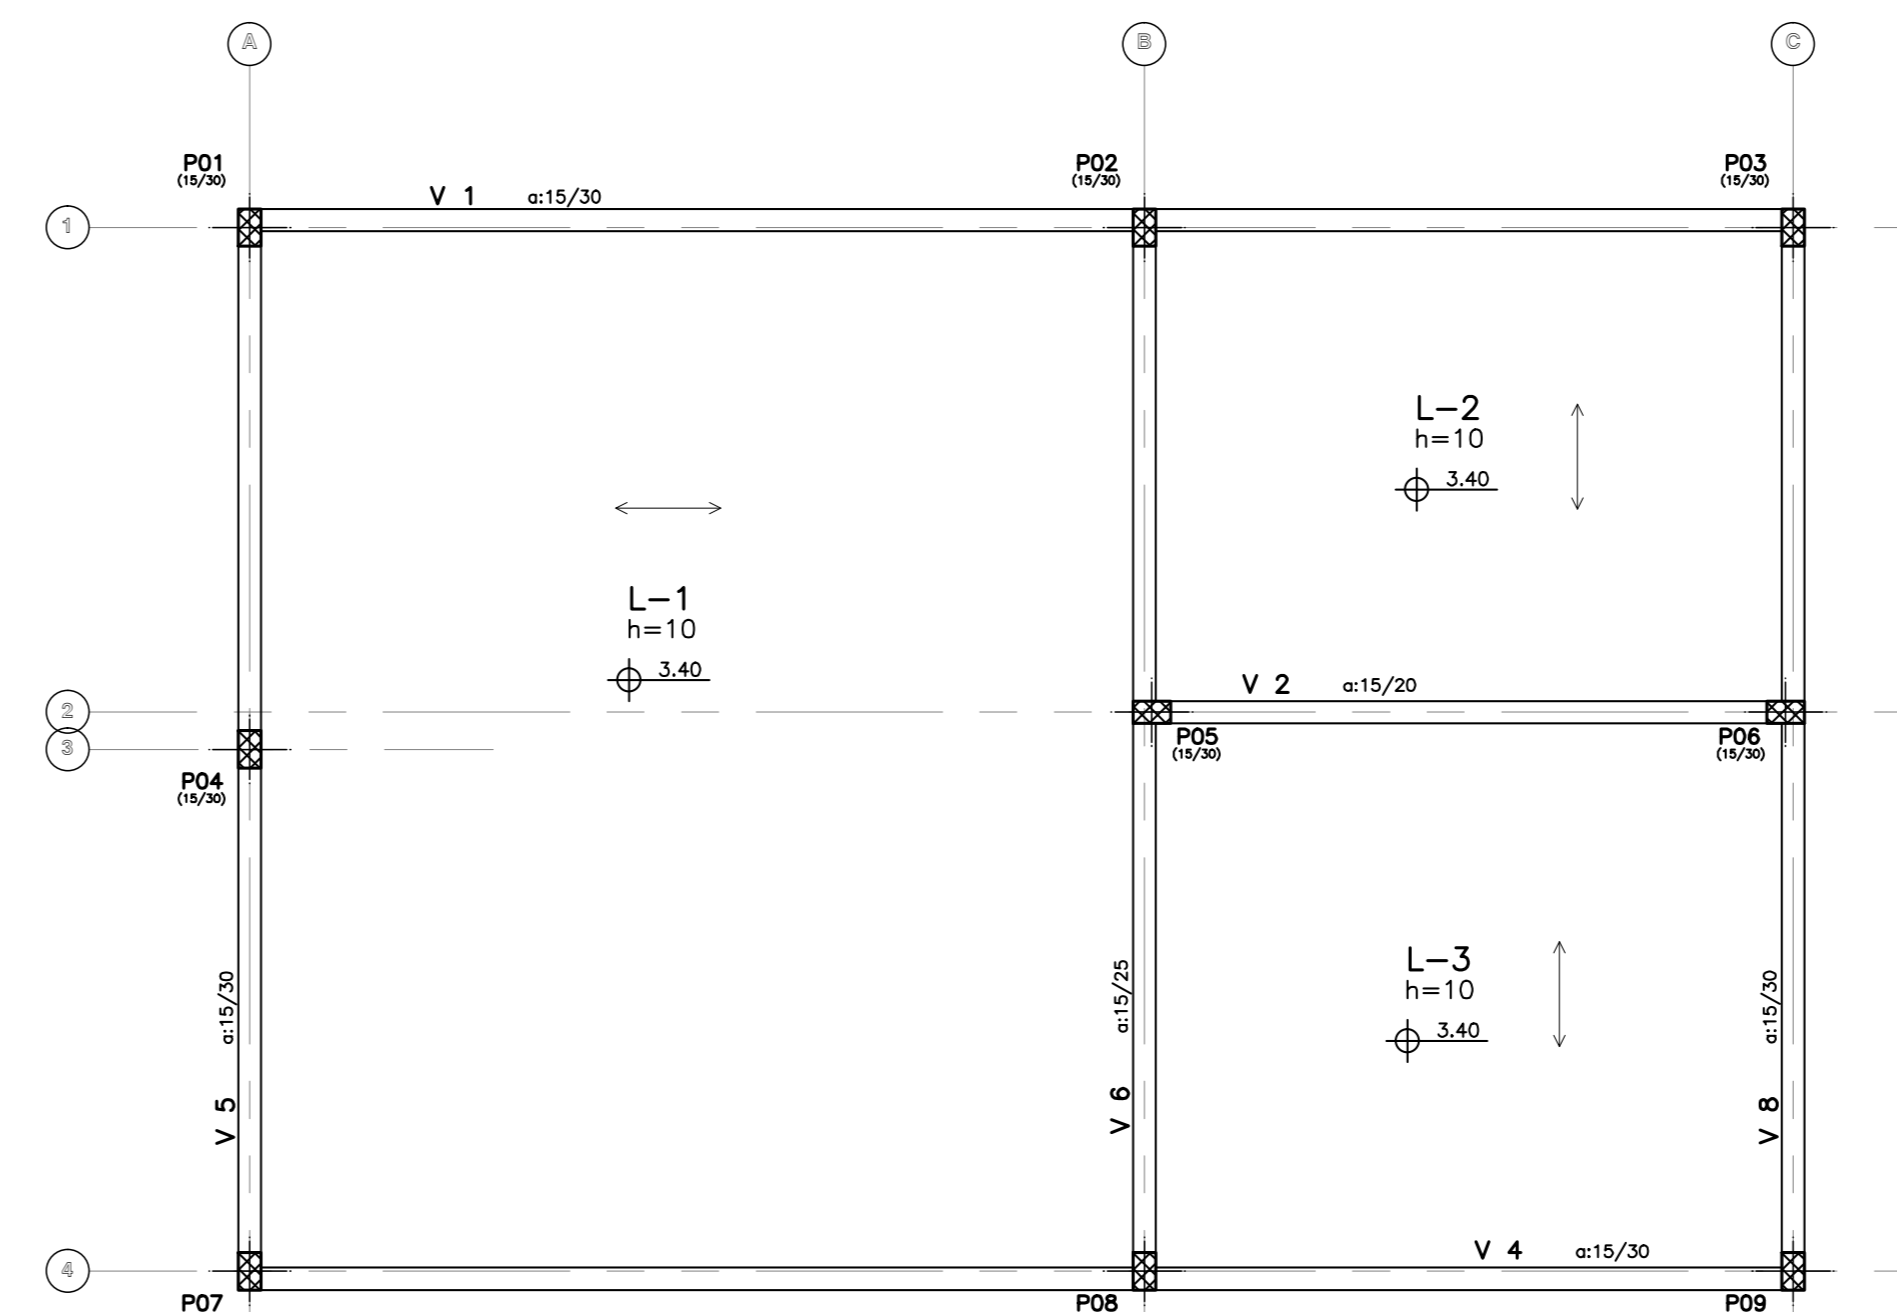

Forma cobertura

ESCALA 1:50

QUADRO DE ESPECIFICAÇÕES

ITEM	DESCRIÇÃO	QUANTIDADE	UNIDADE
1	GRANILITE CINZA		
2	GRANILITE CINZA		
3	CONCRETO QUENADO LISO COM PÓ DE MARMO		
4			
5			
6			
7			
8			
9			
10			
11	LAJE C/ MASSA CORRIDA E PINTURA ACRILICA FOSSA BRANCA LACAD		
12	FALSA CIMENTADA REVEST. C/ ARGAMASSA C/ CONCRETO IMPERMEABILIZANTE		
13			
14			
15			
16			
17			

LEGENDA:

- ACABAMENTO ESPECIFICO DE DIVISORA
- ACABAMENTO ESPECIFICO DE PISO
- ACABAMENTO ESPECIFICO DE PAREDE DETALHE EM FACHADA PORTARIAS CONCRETO SÓCOO VER FINACIÇÃO
- ÁREAS MOLHADAS


OBSERVAÇÕES:
 01 - MEDIDAS EM METRO.
 02 - TOMAR AS MEDIDAS E QUANTIDADES DEVERÃO SER CONFIRMADAS NA OBRA ANTES DE QUALQUER PROCEDIMENTO DE FABRICAÇÃO.
 03 - VERIFICAR SORTEIO DE ABERTURA DAS PORTAS NAS PLANTAS DOS AMBIENTES.

QUADRO DE ESQUADRIAS

CÓDIGO	DIMENSÕES	ESPECIFICAÇÃO	TIPO	QTDE.
P1	1,30 x 2,10	PORTA Alumínio Tipo Veneziano 2 Faixas de Acril	ABRIR	02
P2	0,90 x 2,10	PORTA EM MADEIRA SEMI-ACRIL REVESTIDA COM LAMINADO MELAMINICO TEXTURIZADO	ABRIR	01
P3	0,90 x 2,10	PORTA EM ALUMÍNIO Tipo Veneziano - PNE 1 FOLHA de Acril	ABRIR	01

JANELAS

J1	J2	J3	J4
4,00 x 0,72	3,00 x 0,72	2,00 x 0,72	1,00 x 0,72
JANELA EM VIDRO TEMPERADO DE 8mm COM FOLHA FIXA	JANELA EM VIDRO TEMPERADO DE 8mm COM FOLHA FIXA	JANELA EM VIDRO TEMPERADO DE 8mm COM FOLHA FIXA	JANELA EM VIDRO TEMPERADO COM FOLHA DE SEGURANÇA TIPO CALHA
FIXA+CORRER	FIXA+CORRER	FIXA+CORRER	BASULANTE
01	02	01	02

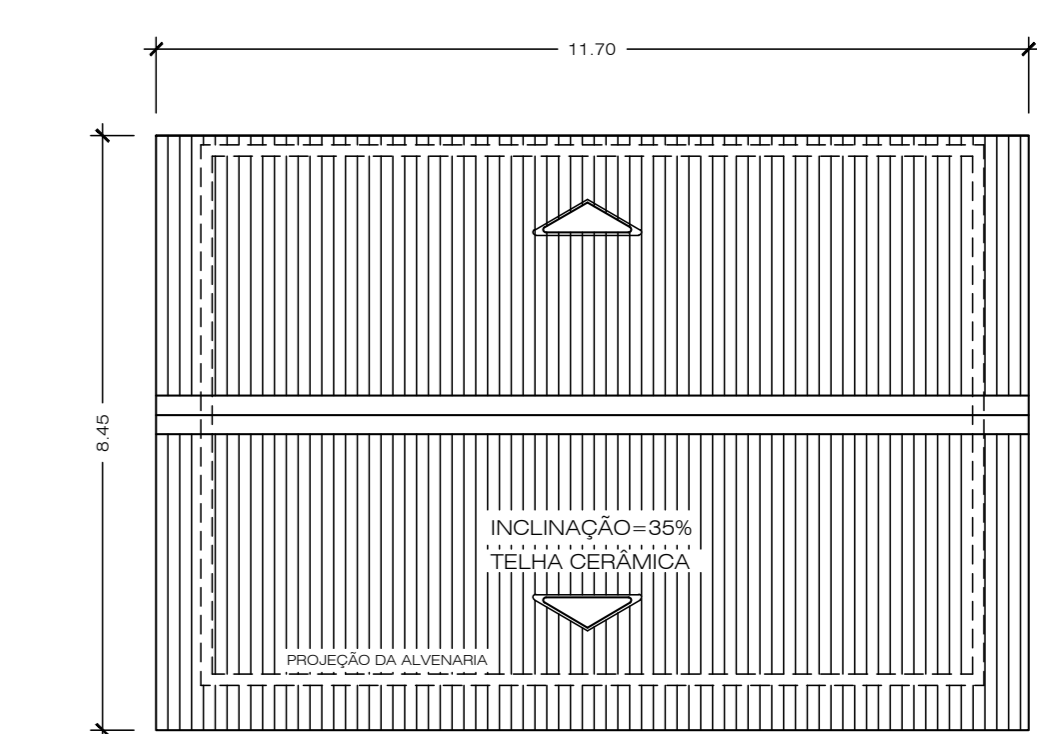

Planta Cobertura

ESCALA: BESC.

TÍTULO DA PRANCHA PROJETO ARQUITETÔNICO PLANTA, FACHADA, CORTES E FORMAS	PRANCHA Nº 01/02	ESCALAS Nº Indicada
USO DA EDIFICAÇÃO HERBÁRIO	ZONEAMENTO	COEF. DE APROVEIT.
LOCAL DA OBRA BR 364 - Campus UNIR	DATA DO PROJETO 29/09/2011	TAXA DE OCUPAÇÃO
PROPRIETÁRIO Santo Antonio Energia	CPF/CNPJ 510001-55	
SITUAÇÃO SEM ESCALA	NOME E ASSINATURA DO PROPRIETÁRIO Santo Antonio Energia IDENTIFICAÇÃO E ASSINATURA AUTOR DO PROJETO	
QUADRO DE ÁREAS (m²)	ESPAÇO RESERVADO PARA APROVAÇÃO	
EXISTENTE	88,86 m²	
A DEMOLIR	XXX,XX m²	
A REFORMAR PAV. TERREO	XXX,XX m²	
A CONSTRUIR PAV. TÉRREO	76,34 m²	
A CONSTRUIR PAV. SUPERIOR	XXX,XX m²	
A CONSTRUIR TOTAL	76,34 m²	
PERMEÁVEL	XX,XX m²	
ESPAÇO RESERVADO PARA APROVAÇÃO	ESPAÇO RESERVADO PARA APROVAÇÃO	