


SUBSOLO		PORTAS		QNT
P2	2,10	0,70	MADEIRA SEMI-OCA	5
P4	2,10	0,90	MADEIRA SEMI-OCA	3
P5	2,10	0,90	PORTA CORTA-FOGO	4
P6	2,10	1,20	MADEIRA SEMI-OCA	1
P10	2,40	3,00	VERO	2
P11	1,70	0,60	BOX SANITARIO	8
JANELAS		ACABAMENTO		QNT
J3	0,40	2,95	VENEZIANA FIBRA EM ALUMINIO	13

*OBS.: AS PORTAS PREVISTAS NAS ROTAS DE FUGA TERÃO TRAVA DE SEGURANÇA ELETRÔNICA COM ABERTURA AUTOMÁTICA EM CASO DE INCÊNDIO

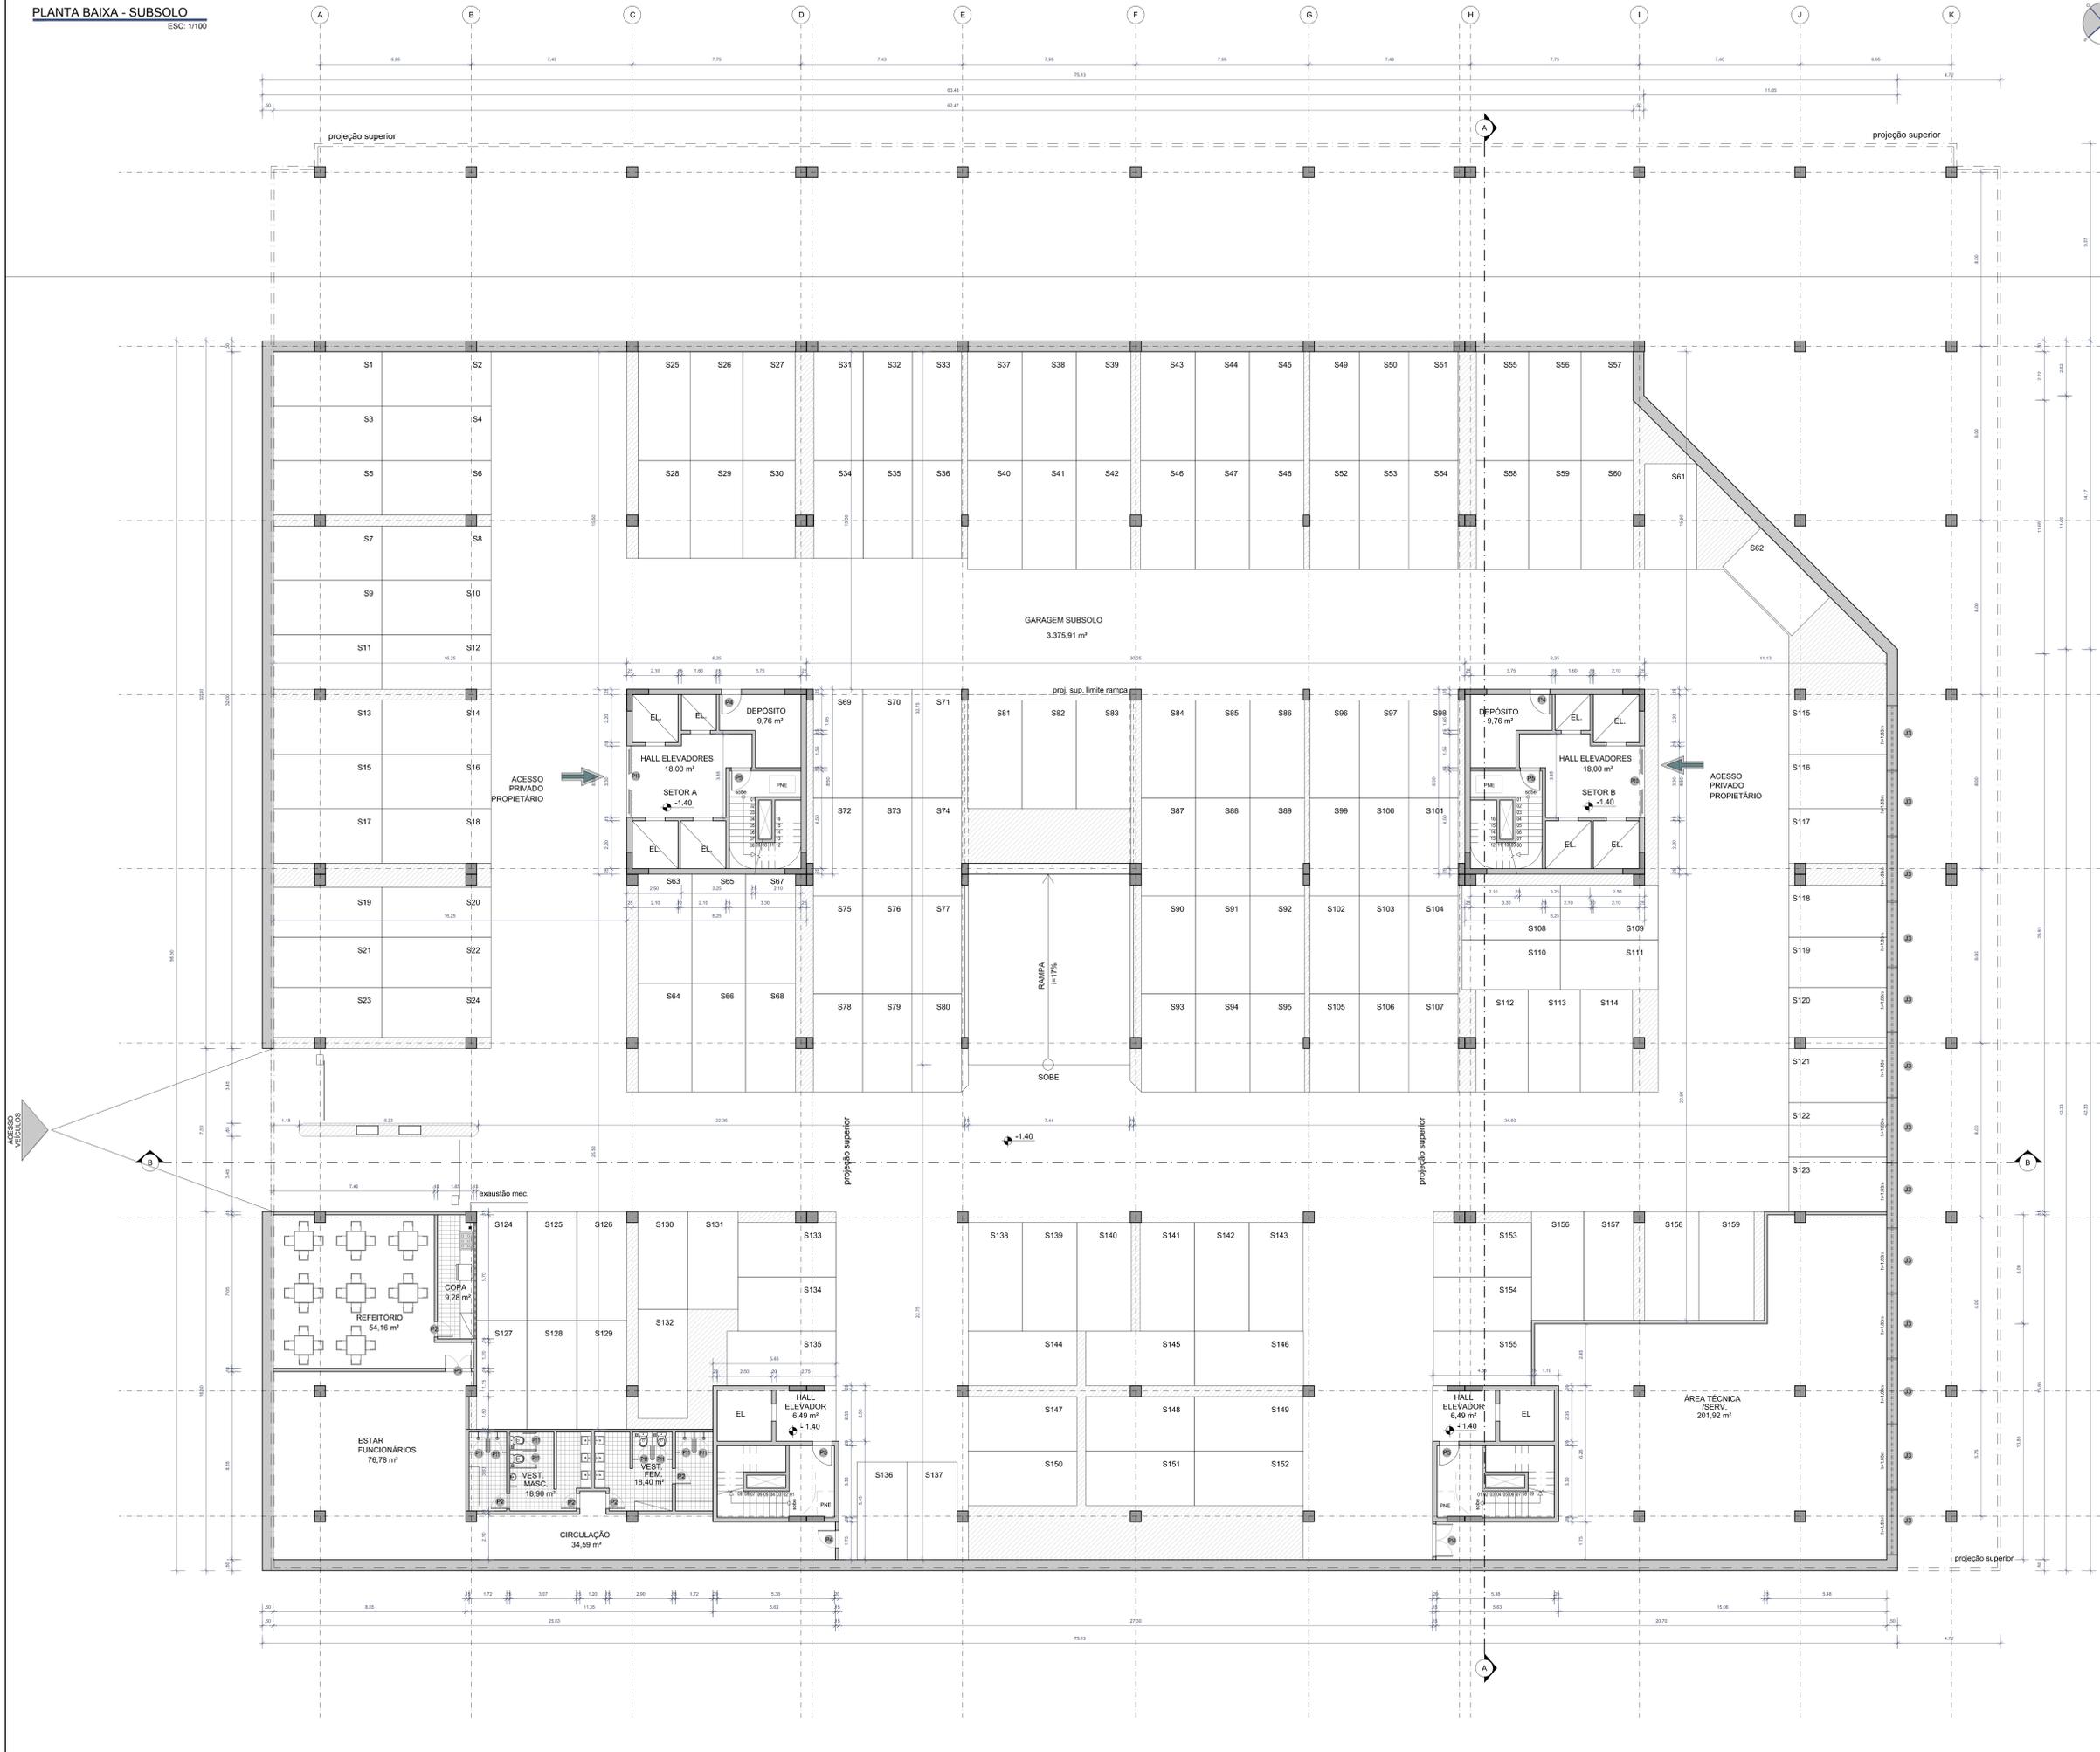

REV.	DATA	EMISSÃO INICIAL	OBSERVAÇÕES	PROJ./DES.	VER.	APROV.	AUTORIZ.
00	13/09/14						

J. ALBUQUERQUE
Arquiteto Responsável
Rua Lacerda 21, Centro, São Paulo, SP - 01033-000
Telefone: (11) 3266-1111 | E-mail: albuquerque@albuquerque.com.br

SOTERO
ARQUITETOS

ARQ. ADRIANO MASCARENHAS

AV. CORDEIRO 1010, BAHIA MARINA, COMÉRCIO - SALVADOR/BA
TEL. & FAX: 71 3321 0967
WWW.SOTEROARQUITETOS.COM.BR

ARQUITETURA: ADRIANO MASCARENHAS (LICOM - 9136)
ARQUITETURA: RICARDO DALBUQUERQUE (LICOM - 984)
PROPRIETÁRIO: ALDEOTTA EMPREENDIMENTOS
CONSTRUTORA: RICARDO ANTONIO LYRIO SOUZA ODEA - 23987 SOCOR - 44102055

COMERCIAL BAHIA MARINA

PROJETO ARQUITETÔNICO

endereço da obra
AV. LAFAYETE COUTINHO, 1010, BAHIA MARINA, COMÉRCIO - SALVADOR/BA

proprietário
ALDEOTTA EMPREENDIMENTOS

03

PLANTA BAIXA

PAVIMENTO SUBSOLO

<p>PROJ. 0005.09 - CID. BA. MARINA</p> <p>responsáveis técnicos ADRIANO MASCARENHAS - CREA-BA 32.818-D</p>	<p>equipe ARQ. ALBERTO TORREÃO ARQ. ANDRÉ BARRIOS ARQ. FERNANDA MACHADO desenho ARQ. HELDER DA ROCHA ALBERTO TORREÃO</p>	<p>escala 1/100</p> <p>data AGOSTO/2014</p> <p style="font-weight: bold;">SOTERO</p>
--	--	--