BATIMETRIA

- Profundidade de 0,00m a 0,99m
- Profundidade de 1,00m a 1,99m
- Profundidade até 2,00m a 2,99m
- Profundidade até 3,00m a 3,99m
- Profundidade de 4,00m a 4,99m
- Profundidade de 5,00m a 5,99m
- Profundidade de 6,00m a 6,99m
- Profundidade de 7,00m a 7,99m
- Profundidade de 8,00m a 8,99m
- Profundidade de 9,00m a 9,99m
- Profundidade de 10,00m a 10,99m
- Profundidade de 11,00m a 11,99m
- Profundidade de 12,00m a 12,99m
- Profundidade de 13,00m a 13,99m
- Profundidade de 14,00m a 14,99m
- Profundidade de 15,00m a 15,99m
- Profundidade de 16,00m a 16,99m
- Profundidade de 17,00m a 17,99m
- Profundidade de 18,00m a 18,99m
- Profundidade de 19,00m a 19,99m
- Profundidade de 20,00m a 20,99m
- Profundidade de 21,00m a 21,99m
- Profundidade de 22,00m a 22,99m
- Profundidade de 23,00m a 23,99m

LEGENDA

- EIXO DO CANAL
- SOLEIRAS DO CANAL
- LIMITE DA ÁREA DE BERÇOS E ACESSO AOS BERÇOS
- LIMITE DA ÁREA DE BATIMETRIA DISPONÍVEL
- TERM 15,00 — TERMINAL PROFUNDIDADE EM METROS.
- 15m — PROFUNDIDADE DE DRAGAGEM.
- ÁREAS BERÇOS

NOTAS

1- PROFUNDIDADES EM METROS REDUZIDAS AO N.R. DA DHN (CARTA Nº 1701)

2- POSICIONAMENTO SUBMÉTRICO - GPS MODO DIFERENCIAL EM TEMPO REAL

3- PROJEÇÃO PLANA, COORDENADA UTM DATUM HORIZONTAL WGS-84

4- MERIDIANO CENTRAL 045° W

5 - BATIMETRIA DO CANAL PRINCIPAL REALIZADA PELA EMPRESA HIDROTOPO NO PERÍODO DE MARÇO A ABRIL DE 2013

6 - BATIMETRIA COMPLEMENTAR, JUNTO AOS TERMINAIS, RESULTANTE DE MOSAICO COMPOSTO POR LEVANTAMENTOS REALIZADOS ENTRE 2006/2013 DISPONIBILIZADOS PELA CODESP

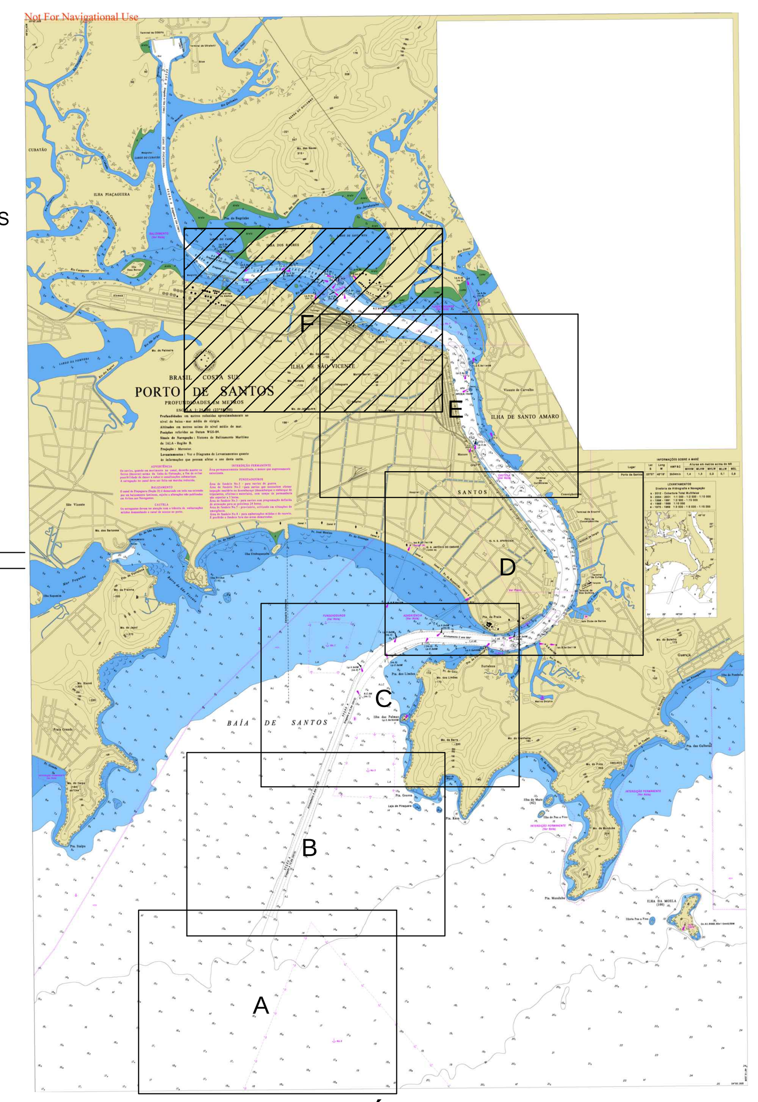

MAPA ÍNDICE

ESCALA - 1:100.000

S E P

SECRETARIA DE PORTOS

INSTITUTO NACIONAL DE PESQUISAS HIDROVIÁRIAS - INPH

CLIENTE

C O D E S P

COMPANHIA DOCAS DO ESTADO DE SÃO PAULO

AUTORIDADE PORTUÁRIA DE SANTOS

TÍTULO

ANTEPROJETO DE DRAGAGEM DE MANUTENÇÃO E DE READEQUAÇÃO DA GEOMETRIA DO CANAL DE ACESSO AQUAVIÁRIO E DOS BERÇOS DE ACOSTAGEM DO COMPLEXO PORTUÁRIO DE SANTOS - SP

LEVANTAMENTO BATIMÉTRICO

ESCALA	CONTRATO Nº	OS Nº	ASSINATURAS		DATA
1: 5.000					
PROJETO			DESENHADO		26/08/2013
INPH			VISTO		30/08/2013
			APROVADO		03/09/2013
ESTA PLANTA INTEGRA O RELATÓRIO INPH CÓDIGO	DESENHO Nº (REFERÊNCIA) 6 DE 6		DESENHO Nº (SEP – INPH) INPH–169–130 F		REVISÃO 0