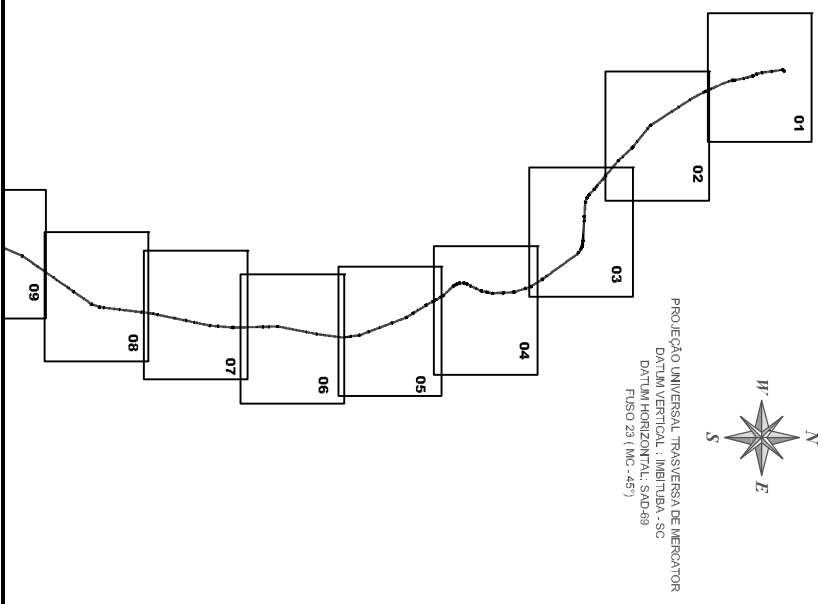

 




**Articulação**



**Legenda:**

-  Diretriz do Poliduto
-  Limite 224,67 m
-  Marco de Km
-  Válvula



**PETROBRAS - Petróleo Brasileiro S.A.**  
POLIDUTO - UBERABA - PAULINIA - TAUBATÉ

MAPEAMENTO DO TRAÇADO

MUNICÍPIO DE ARAMINA - Km 18 ao Km 20

Escala 1:10.000

ABRIL/2009