






**Articulação**

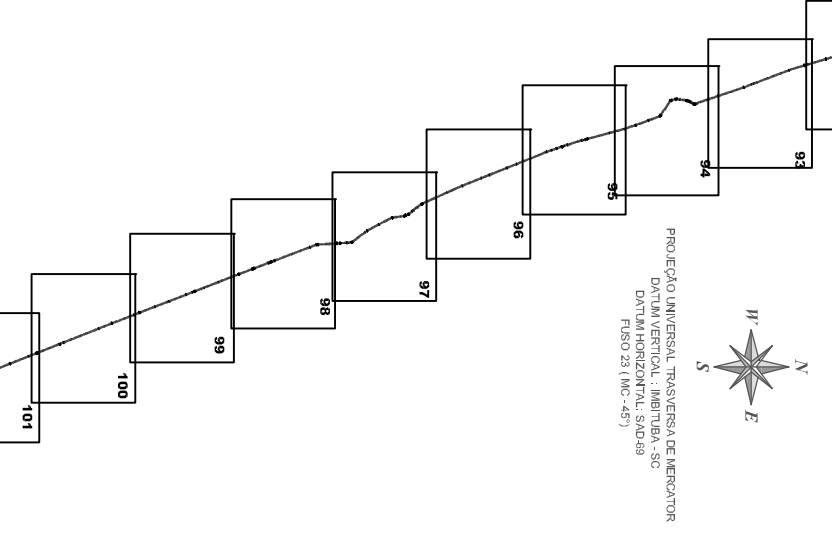

**Legenda:**

-  Diretriz do Poliduto
-  Limite 243,52 m
-  Marco de Km
-  Válvula



**PETROBRAS - Petróleo Brasileiro S.A.**  
 POLIDUTO - UBERABA - PAULÍNIA - TAUBATÉ

**MAPEAMENTO DO TRAÇADO**

**MUNICÍPIO DE P. FERREIRA - Km 290 ao Km 292**

Escala 1:10.000

ABRIL/2009