


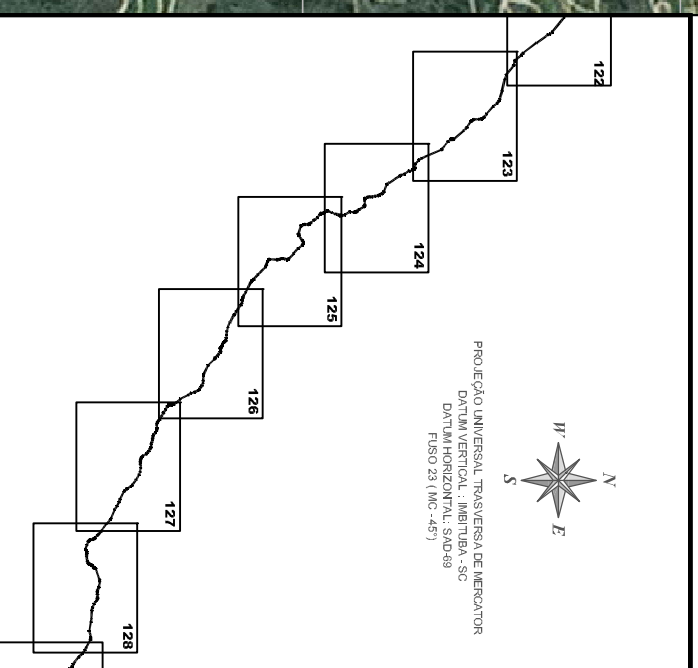



Articulação



Legenda:

-  Diretriz do Poliduto
-  Limite 265,72 m
-  Marco de Km
-  Válvula



PETROBRAS - Petróleo Brasileiro S.A.
 POLIDUTO - UBERABA - PAULINIA - TAUBATÉ

MAPEAMENTO DO TRAÇADO

MUNICÍPIO DE PAULINIA - Km 360 ao Km 363

Escala 1:10.000 ABRIL/2009