




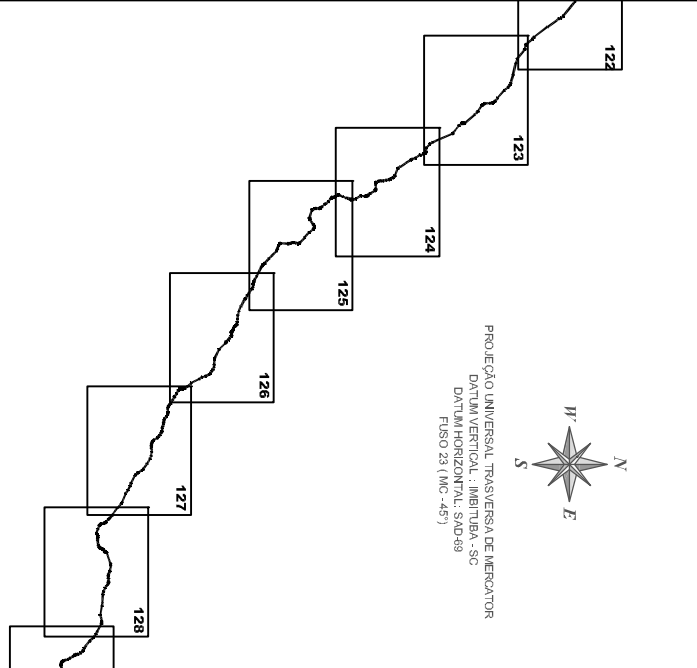

Articulação



Legenda:

-  Diretriz do Poliduto
-  Limite 265,72 m
-  Marco de Km
-  Válvula



PETROBRAS - Petróleo Brasileiro S.A.

POLIDUTO - UBERABA - PAULINIA - TAUBATÉ

MAPEAMENTO DO TRAÇADO

MUNICÍPIO DE PAULINIA - Km 364 ao Km 366

Escala 1:10.000

ABRIL/2009