


Articulação

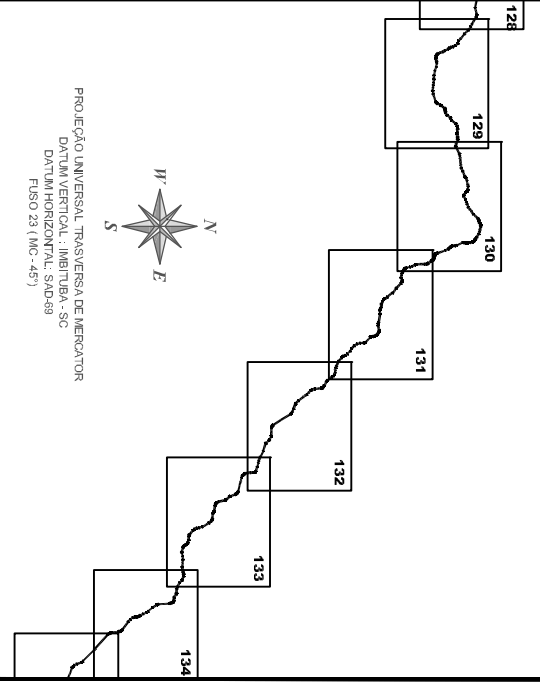

Legenda:

- Diretriz do Poliduto
- Limite 265,72 m
- Km Marco de Km
- Válvula



**PETROBRAS - Petróleo Brasileiro S.A.**  
 POLIDUTO - UBERABA - PAULINIA - TAUBATÉ

MAPEAMENTO DO TRAÇADO

MUNICÍPIO DE PAULINIA - Km 390 ao Km 393

Escala 1:10.000

ABRIL/2009