


Articulação

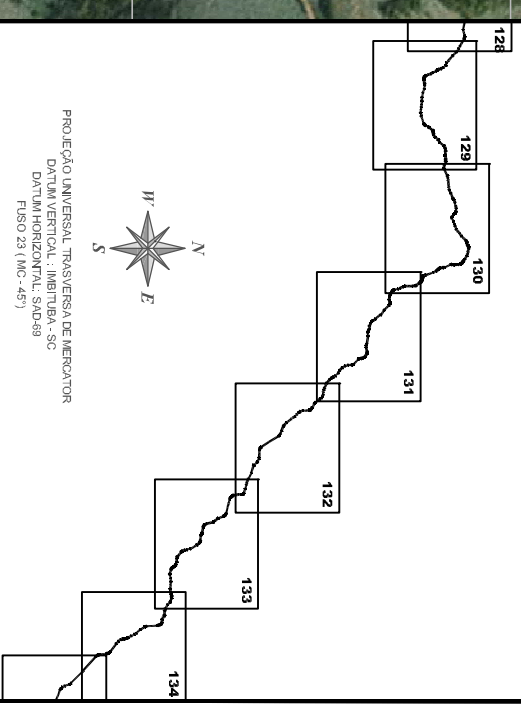

Legenda:

- Diretriz do Poliduto
- Limite 265,72 m
- Marco de Km
- Válvula



PETROBRAS - Petróleo Brasileiro S.A.
POLIDUTO - UBERABA - PAULÍNIA - TAUBATÉ

MAPEAMENTO DO TRAÇADO

MUNICÍPIO DE PAULÍNIA - Km 398 ao Km 401

Escala 1:10.000

ABRIL/2009

