





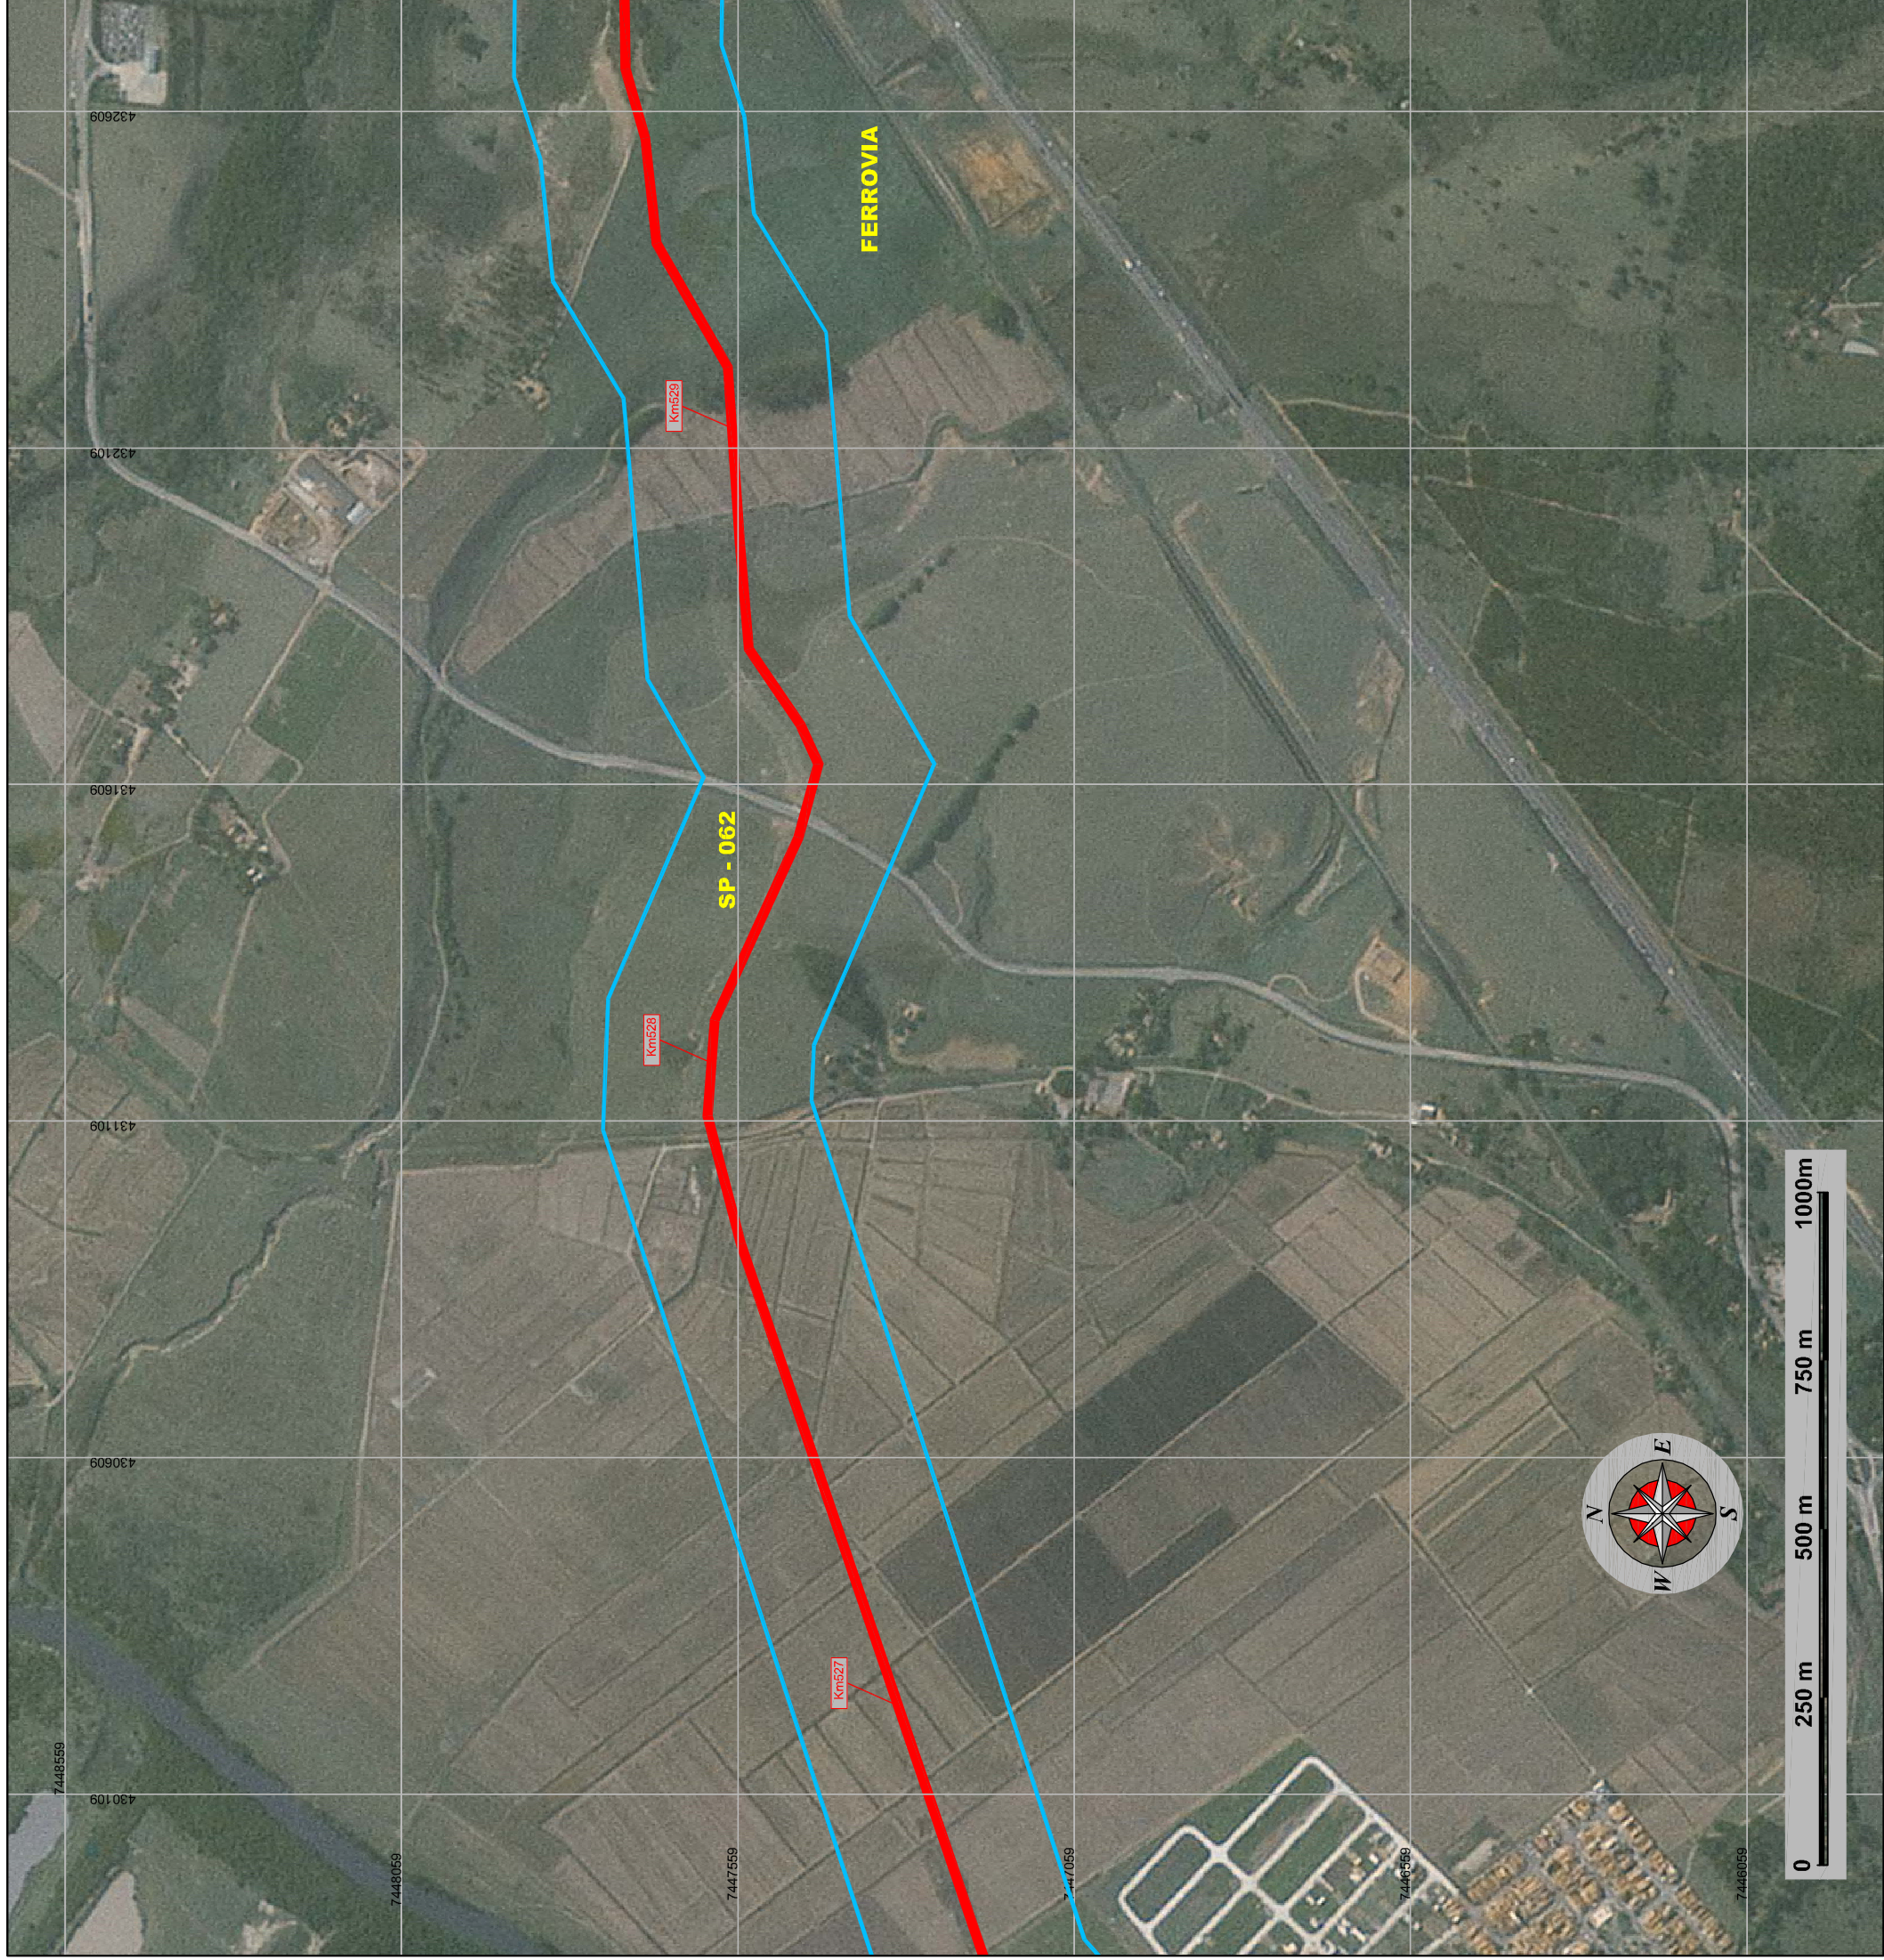

Articulação

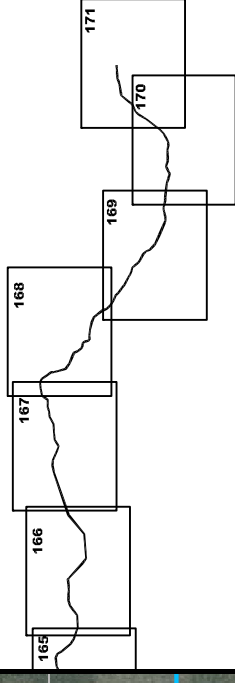

PROJEÇÃO UNIVERSAL TRANSVERSA DE MERCATOR
DATUM VERTICAL: IBITUBA - SC
DATUM HORIZONTAL: SAD-89
FUSO 23 (MG-467)



Legenda:

-  Diretriz do Poliduto
-  Limite 156,26 m
-  Marco de Km
-  Válvula



PETROBRAS - Petróleo Brasileiro S.A.
POLIDUTO - UBERABA - PAULINIA - TAUBATÉ

MAPEAMENTO DO TRAÇADO

MUNICÍPIO DE CAÇAPAVA - Km 527 ao Km 529

Escala 1:10.000

ABRIL/2009