






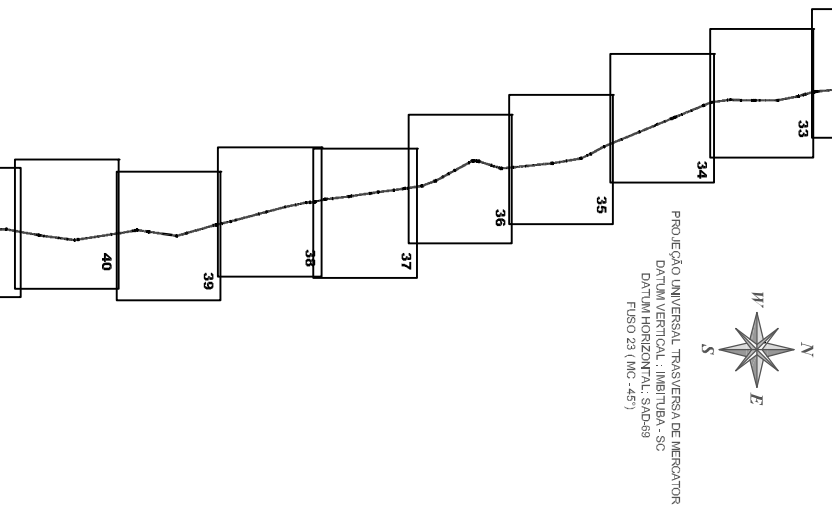

**Articulação**



**Legenda:**

-  Diretriz do Poliduto
-  Limite 142,89 m
-  Marco de Km
-  Válvula



**PETROBRAS - Petróleo Brasileiro S.A.**  
 POLIDUTO - UBERABA - PAULINIA - TAUBATÉ

**MAPEAMENTO DO TRAÇADO**

**MUNICÍPIO DE ORLÂNDIA - Km 93 ao Km 95**

Escala 1:10.000

ABRIL/2009