


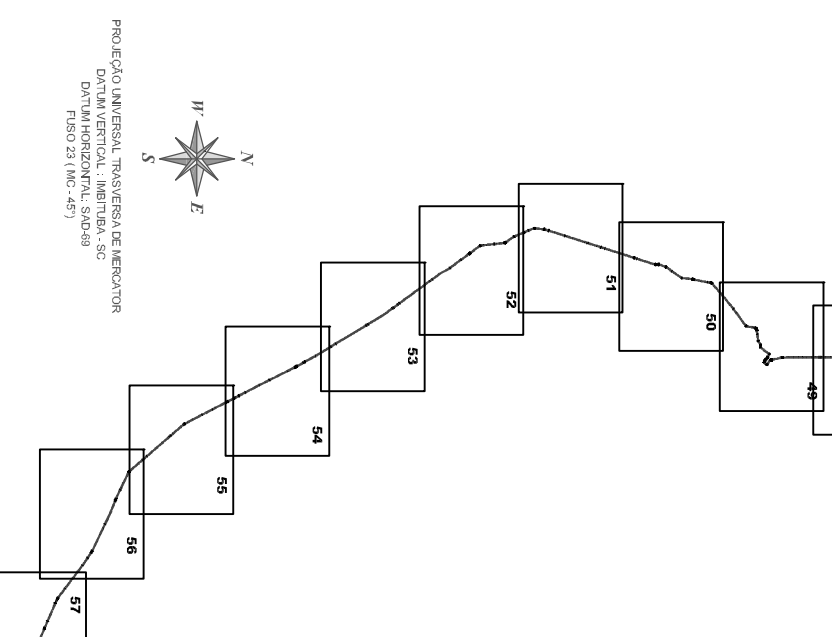

Articulação



Legenda:

- Diretriz do Poliduto
- Limite 142,89 m
- Limite 245,24 m
- Km Marco de Km
- Válvula



PETROBRAS - Petróleo Brasileiro S.A.
 POLIDUTO - UBERABA - PAULÍNIA - TAUBATÉ

MAPEAMENTO DO TRACADO

MUNICÍPIO DE R. PRETO - Km 134 ao Km 137

Escala 1:10.000

ABRIL/2009