








Articulação

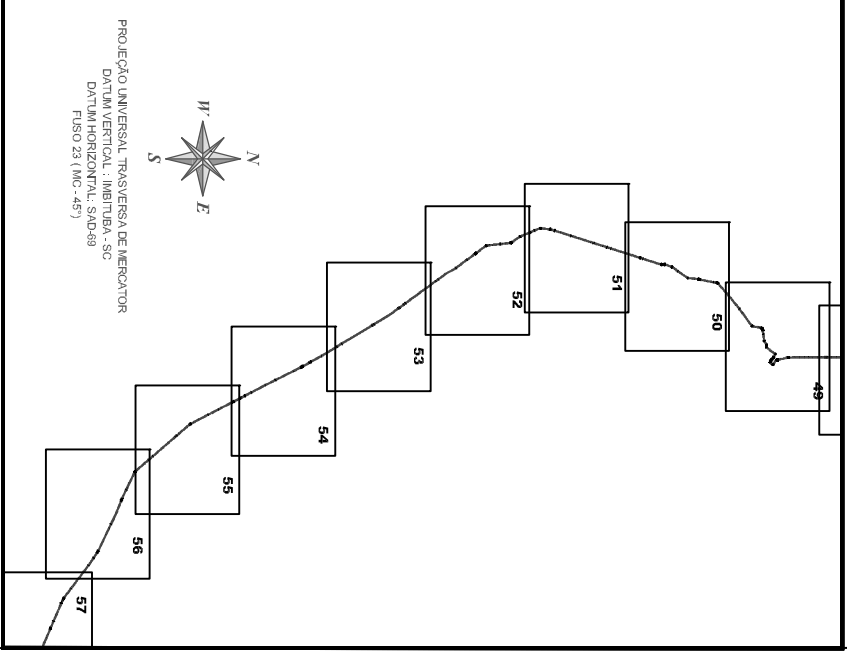

Legenda:

-  Diretriz do Poliduto
-  Limite 245,24 m
-  Marco de Km
-  Válvula



PETROBRAS - Petróleo Brasileiro S.A.
 POLIDUTO - UBERABA - PAULÍNIA - TAUBATÉ

MAPEAMENTO DO TRAÇADO

MUNICÍPIO DE R. PRETO - Km 147 ao Km 149

Escala 1:10.000

ABRIL/2009