


DOCUMENTOS DE REFERENCIA

DE-4300.77-6381-190-CTM-100
LAVOUT - PLANTA DE LOCAÇÃO

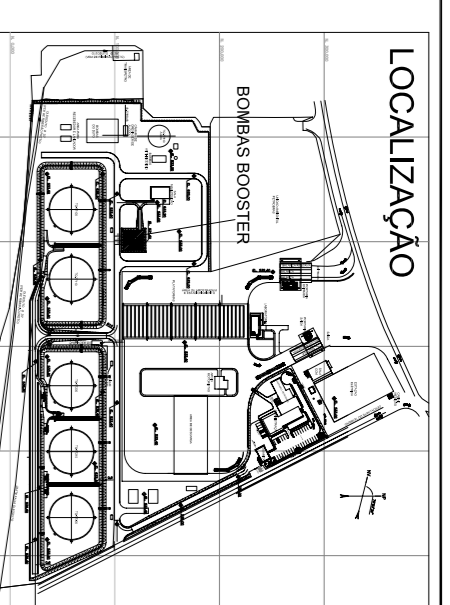

NOTAS GERAIS

- 1- BOMBAS EXTERIORES
- 2- PARA LOCAÇÃO DOS PNEUS VER DESENHO GERAL DE IMPLANTACAO.
- 3- O NIVEL 0,00m INDICA A FACE SUPERIOR DO TERMOLETO.



SIMBOLOGIA

PISO

2 CONCRETO ESTRUTURALMENTE ARMADO COM ENGRUADOR DE SUPERFICIE, TIPO ASFREGO FÓRMULA E PRONTA EPOXI



TELHADO

TELHAS DE AÇO ZIPADA SSR ZINCALUME ESP. 0,55mm SEM ISOLAMENTO TERMICO.

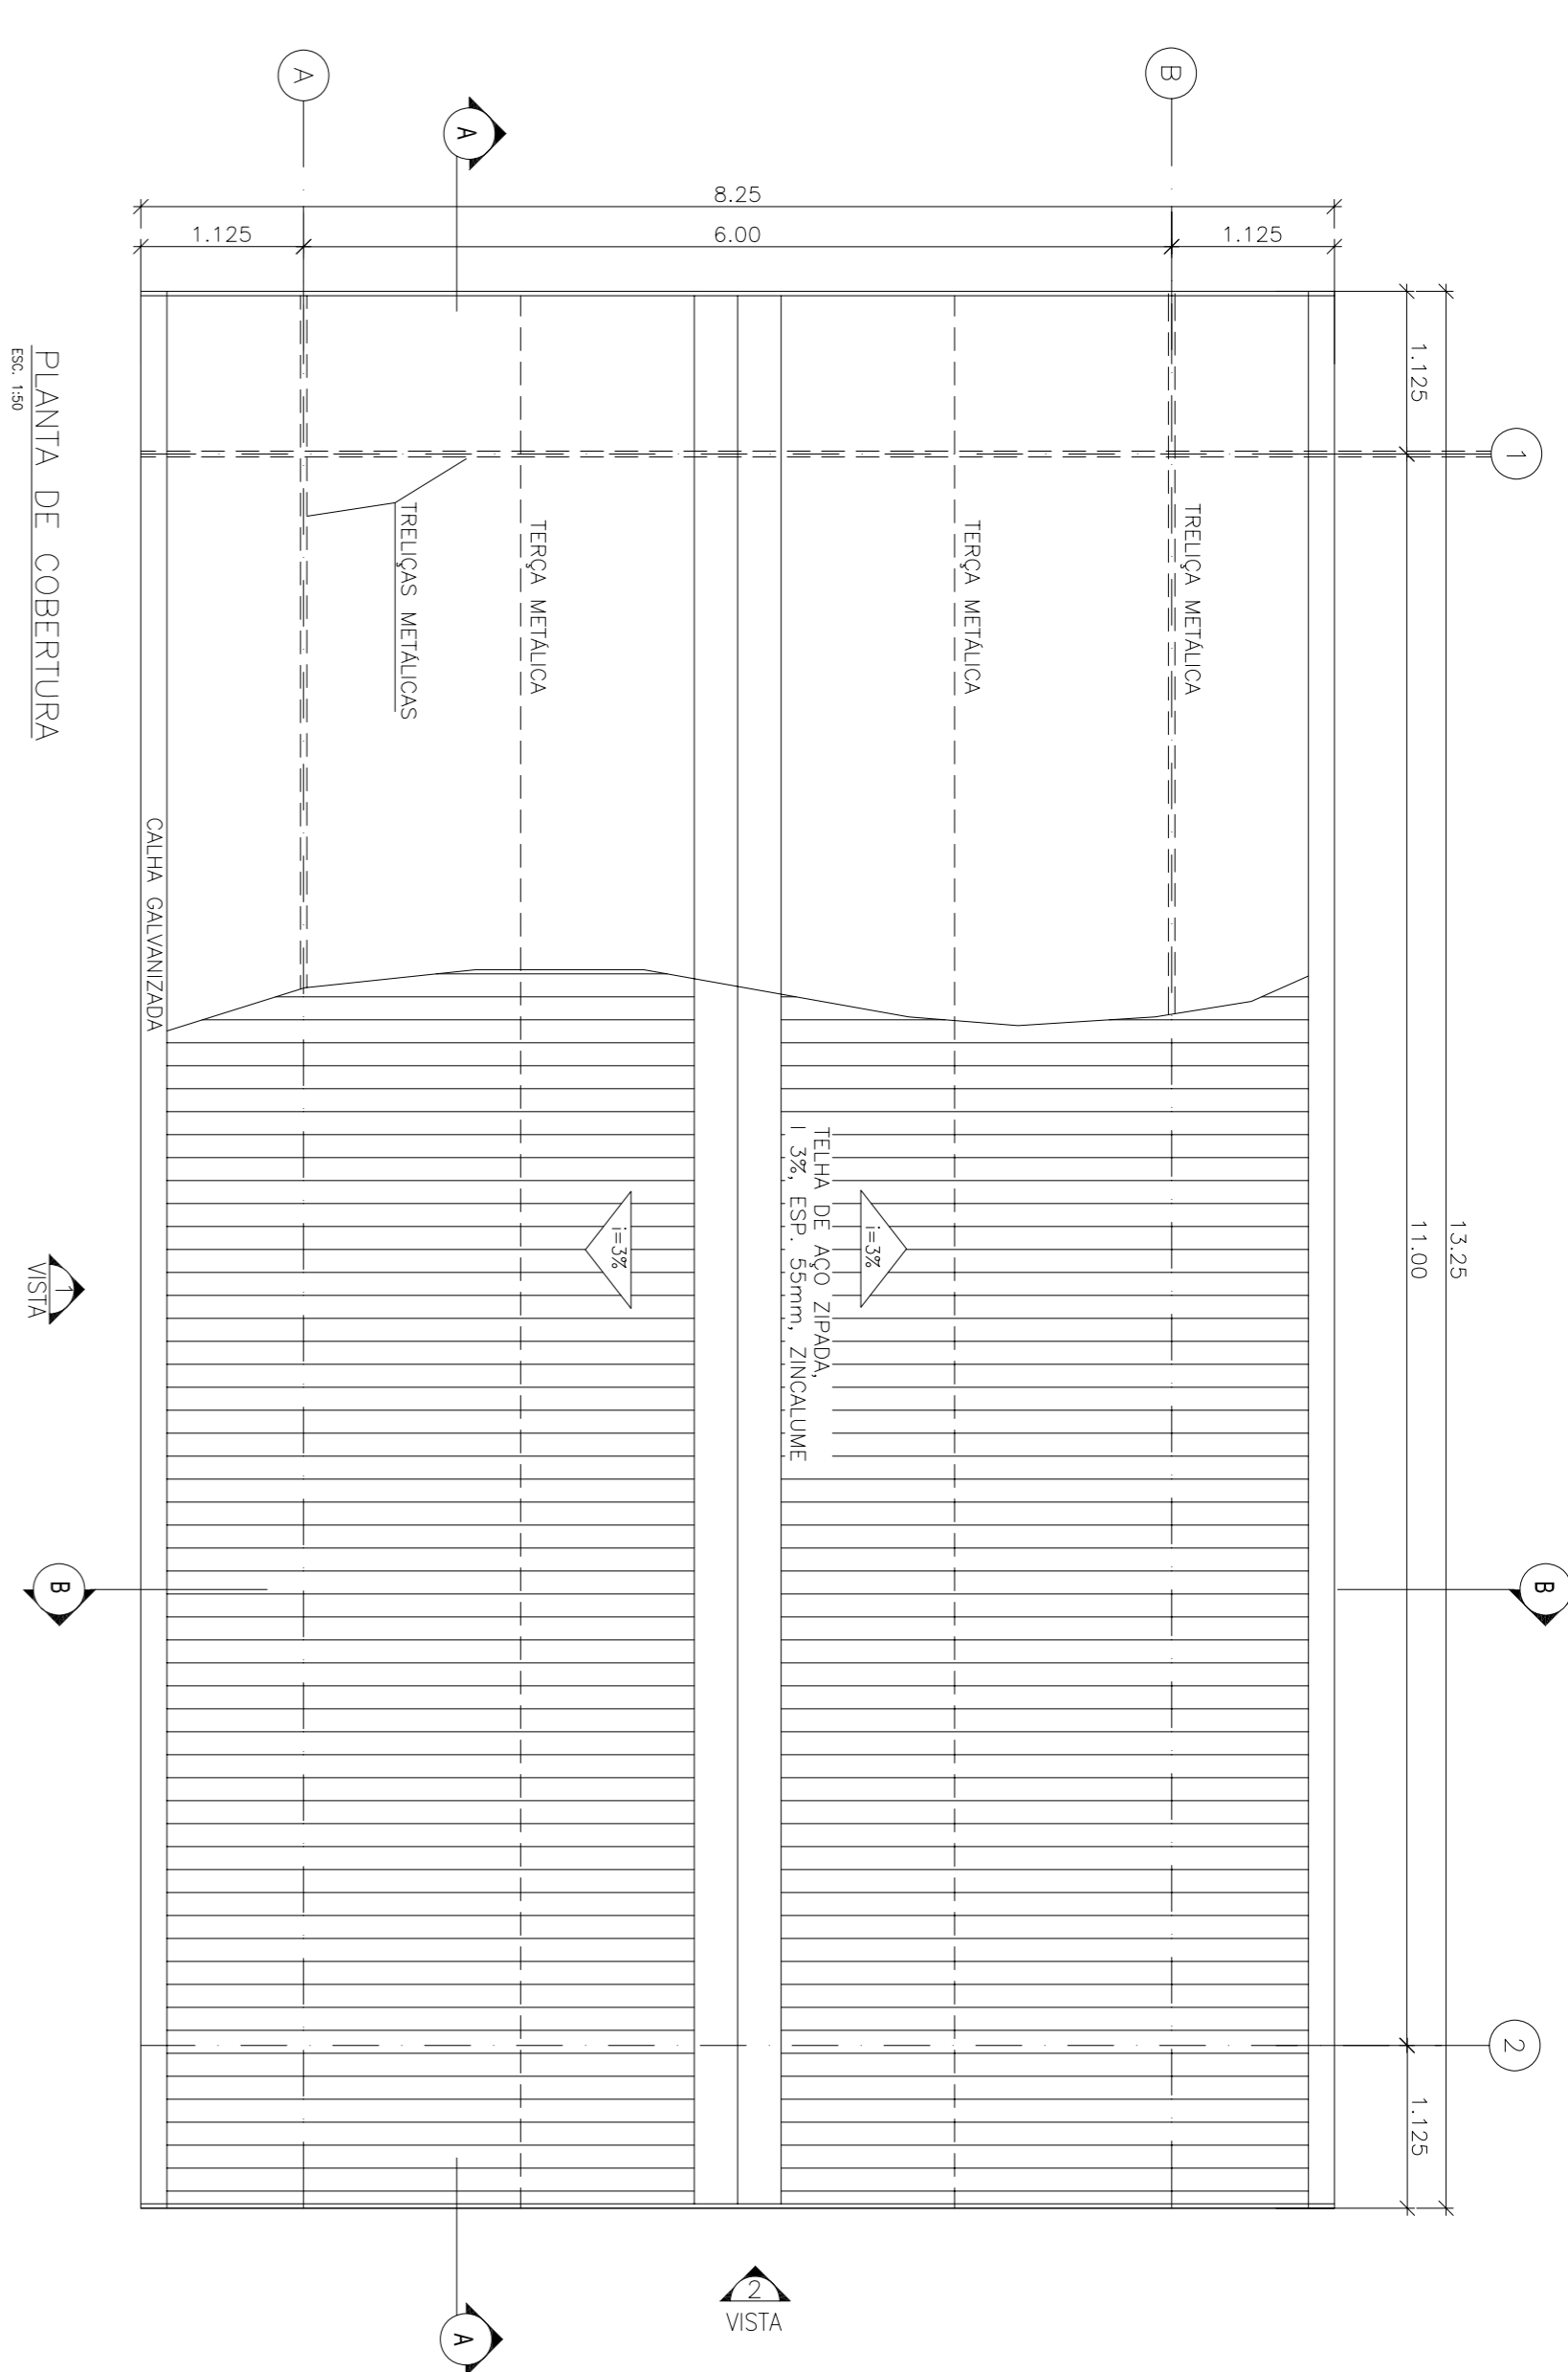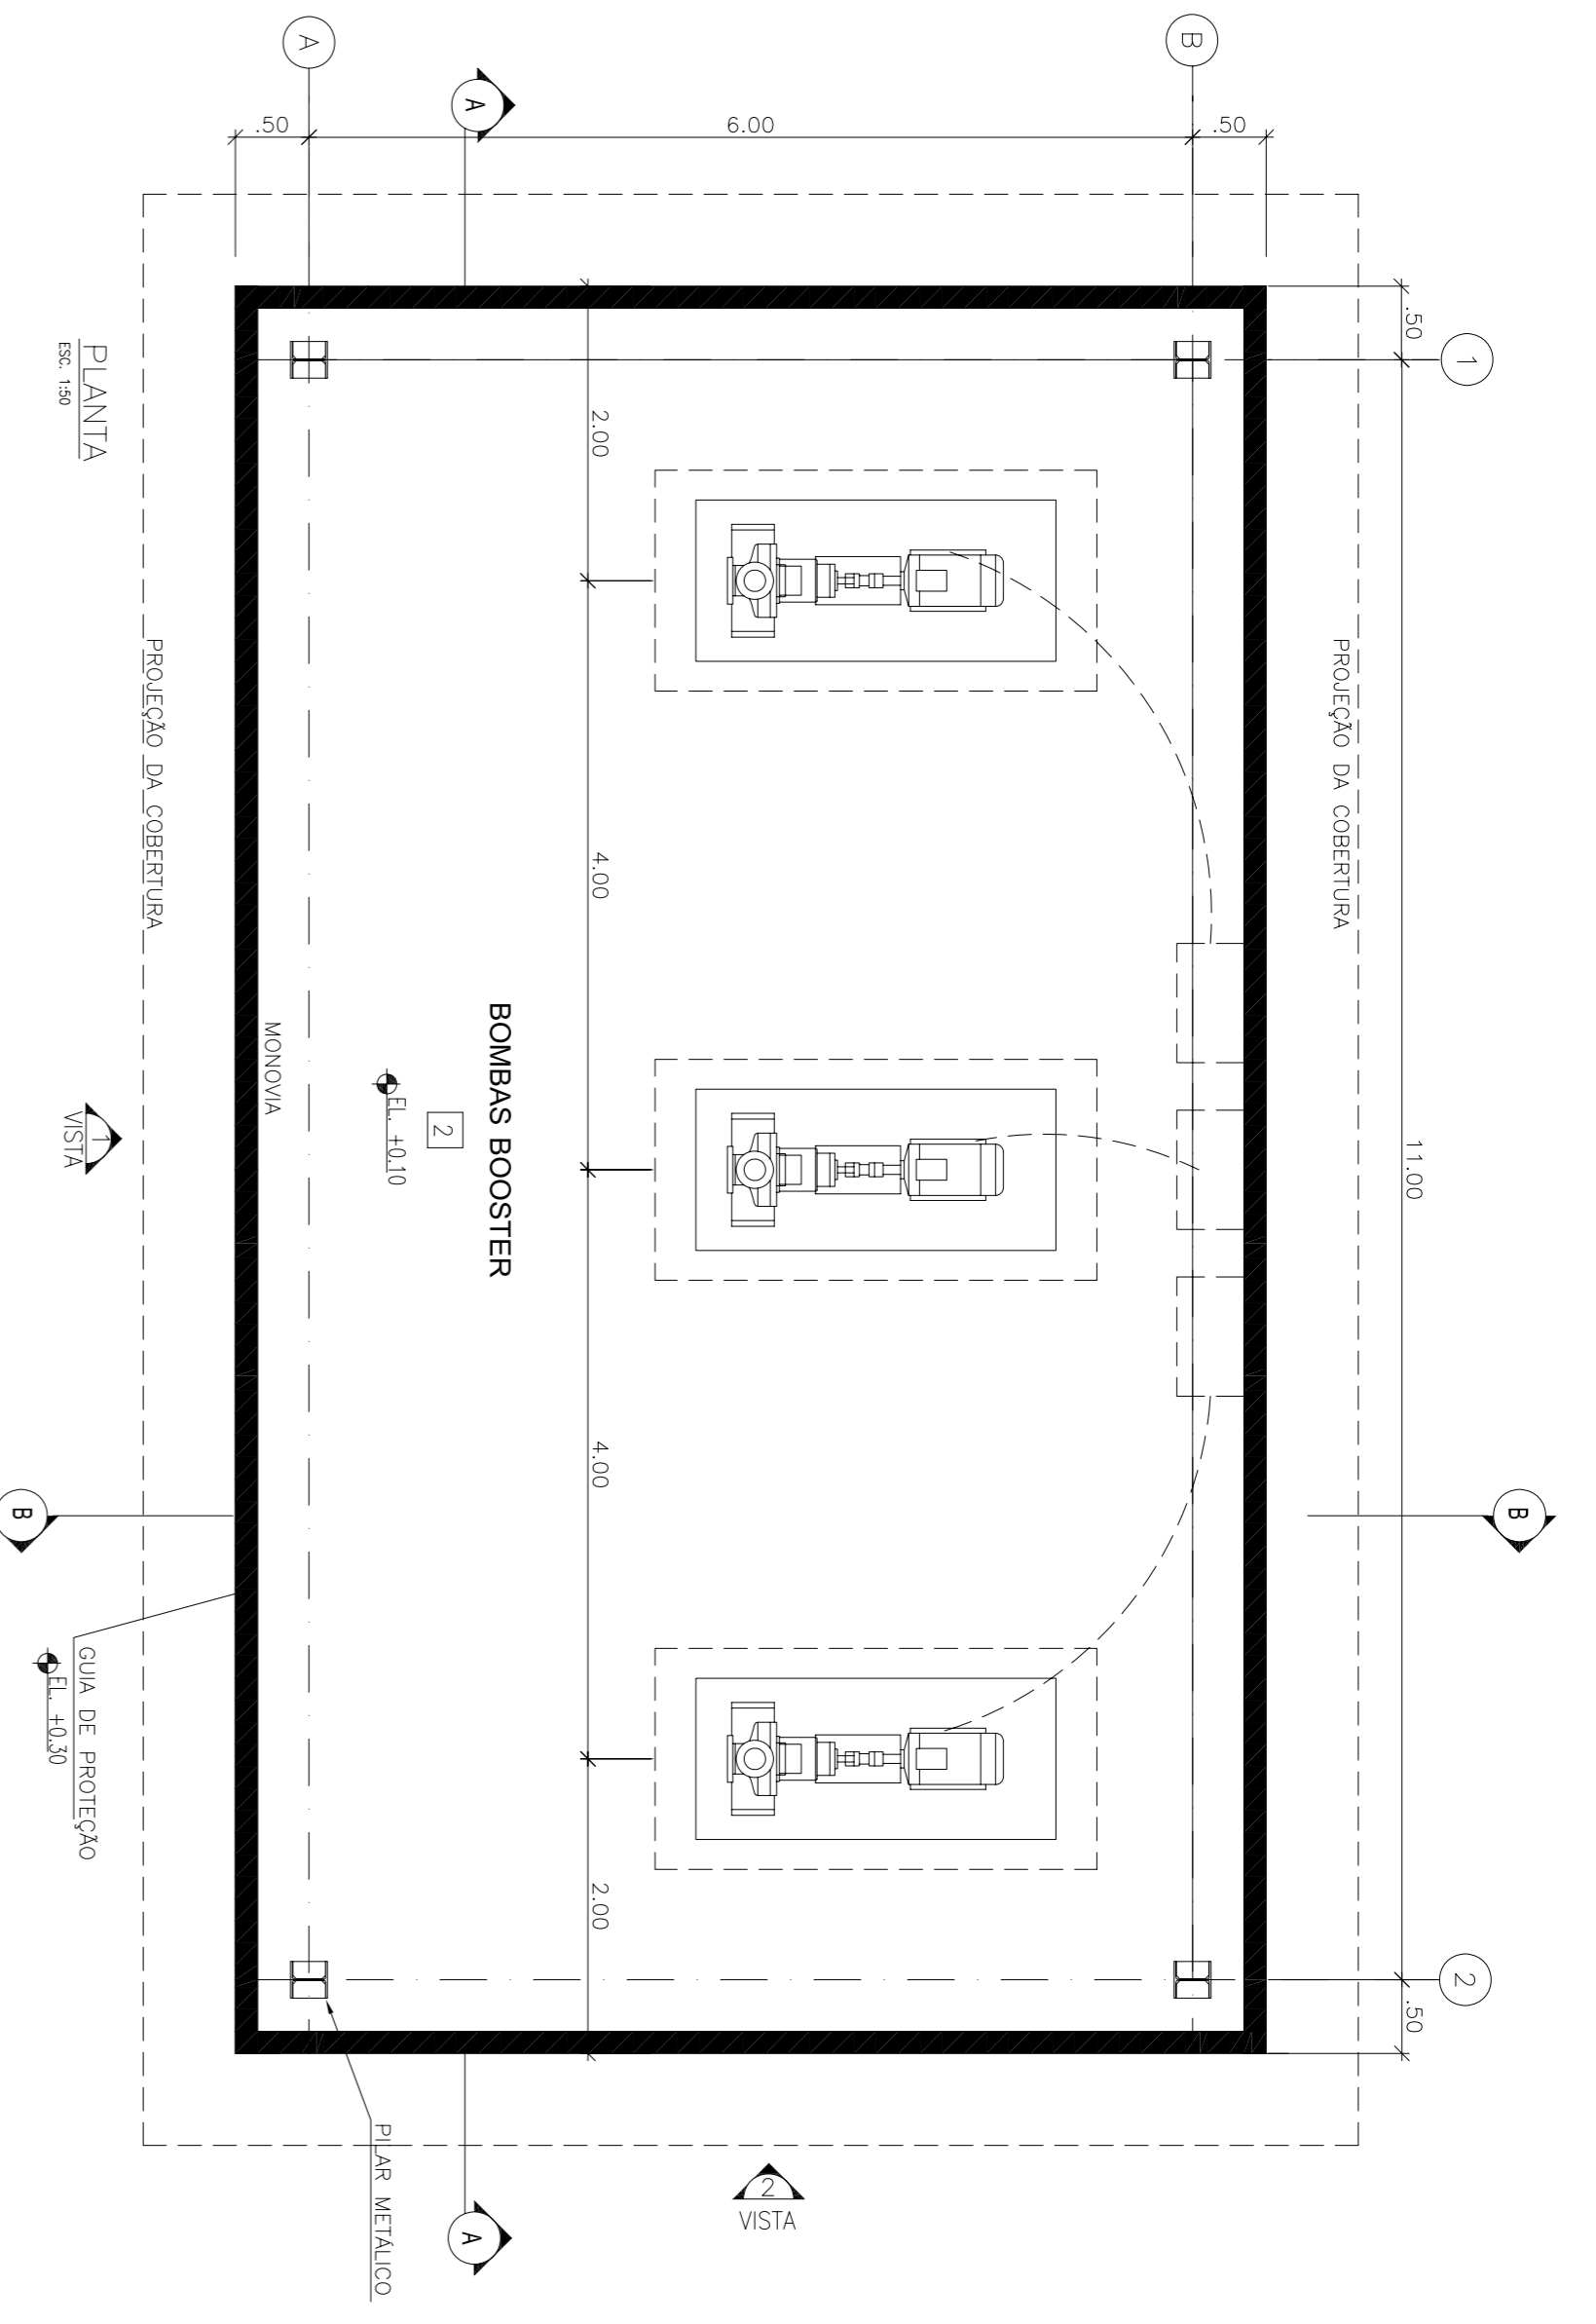



PLANTA DE BOMBAS BOOSTER

PLANTA DE COBERTURA

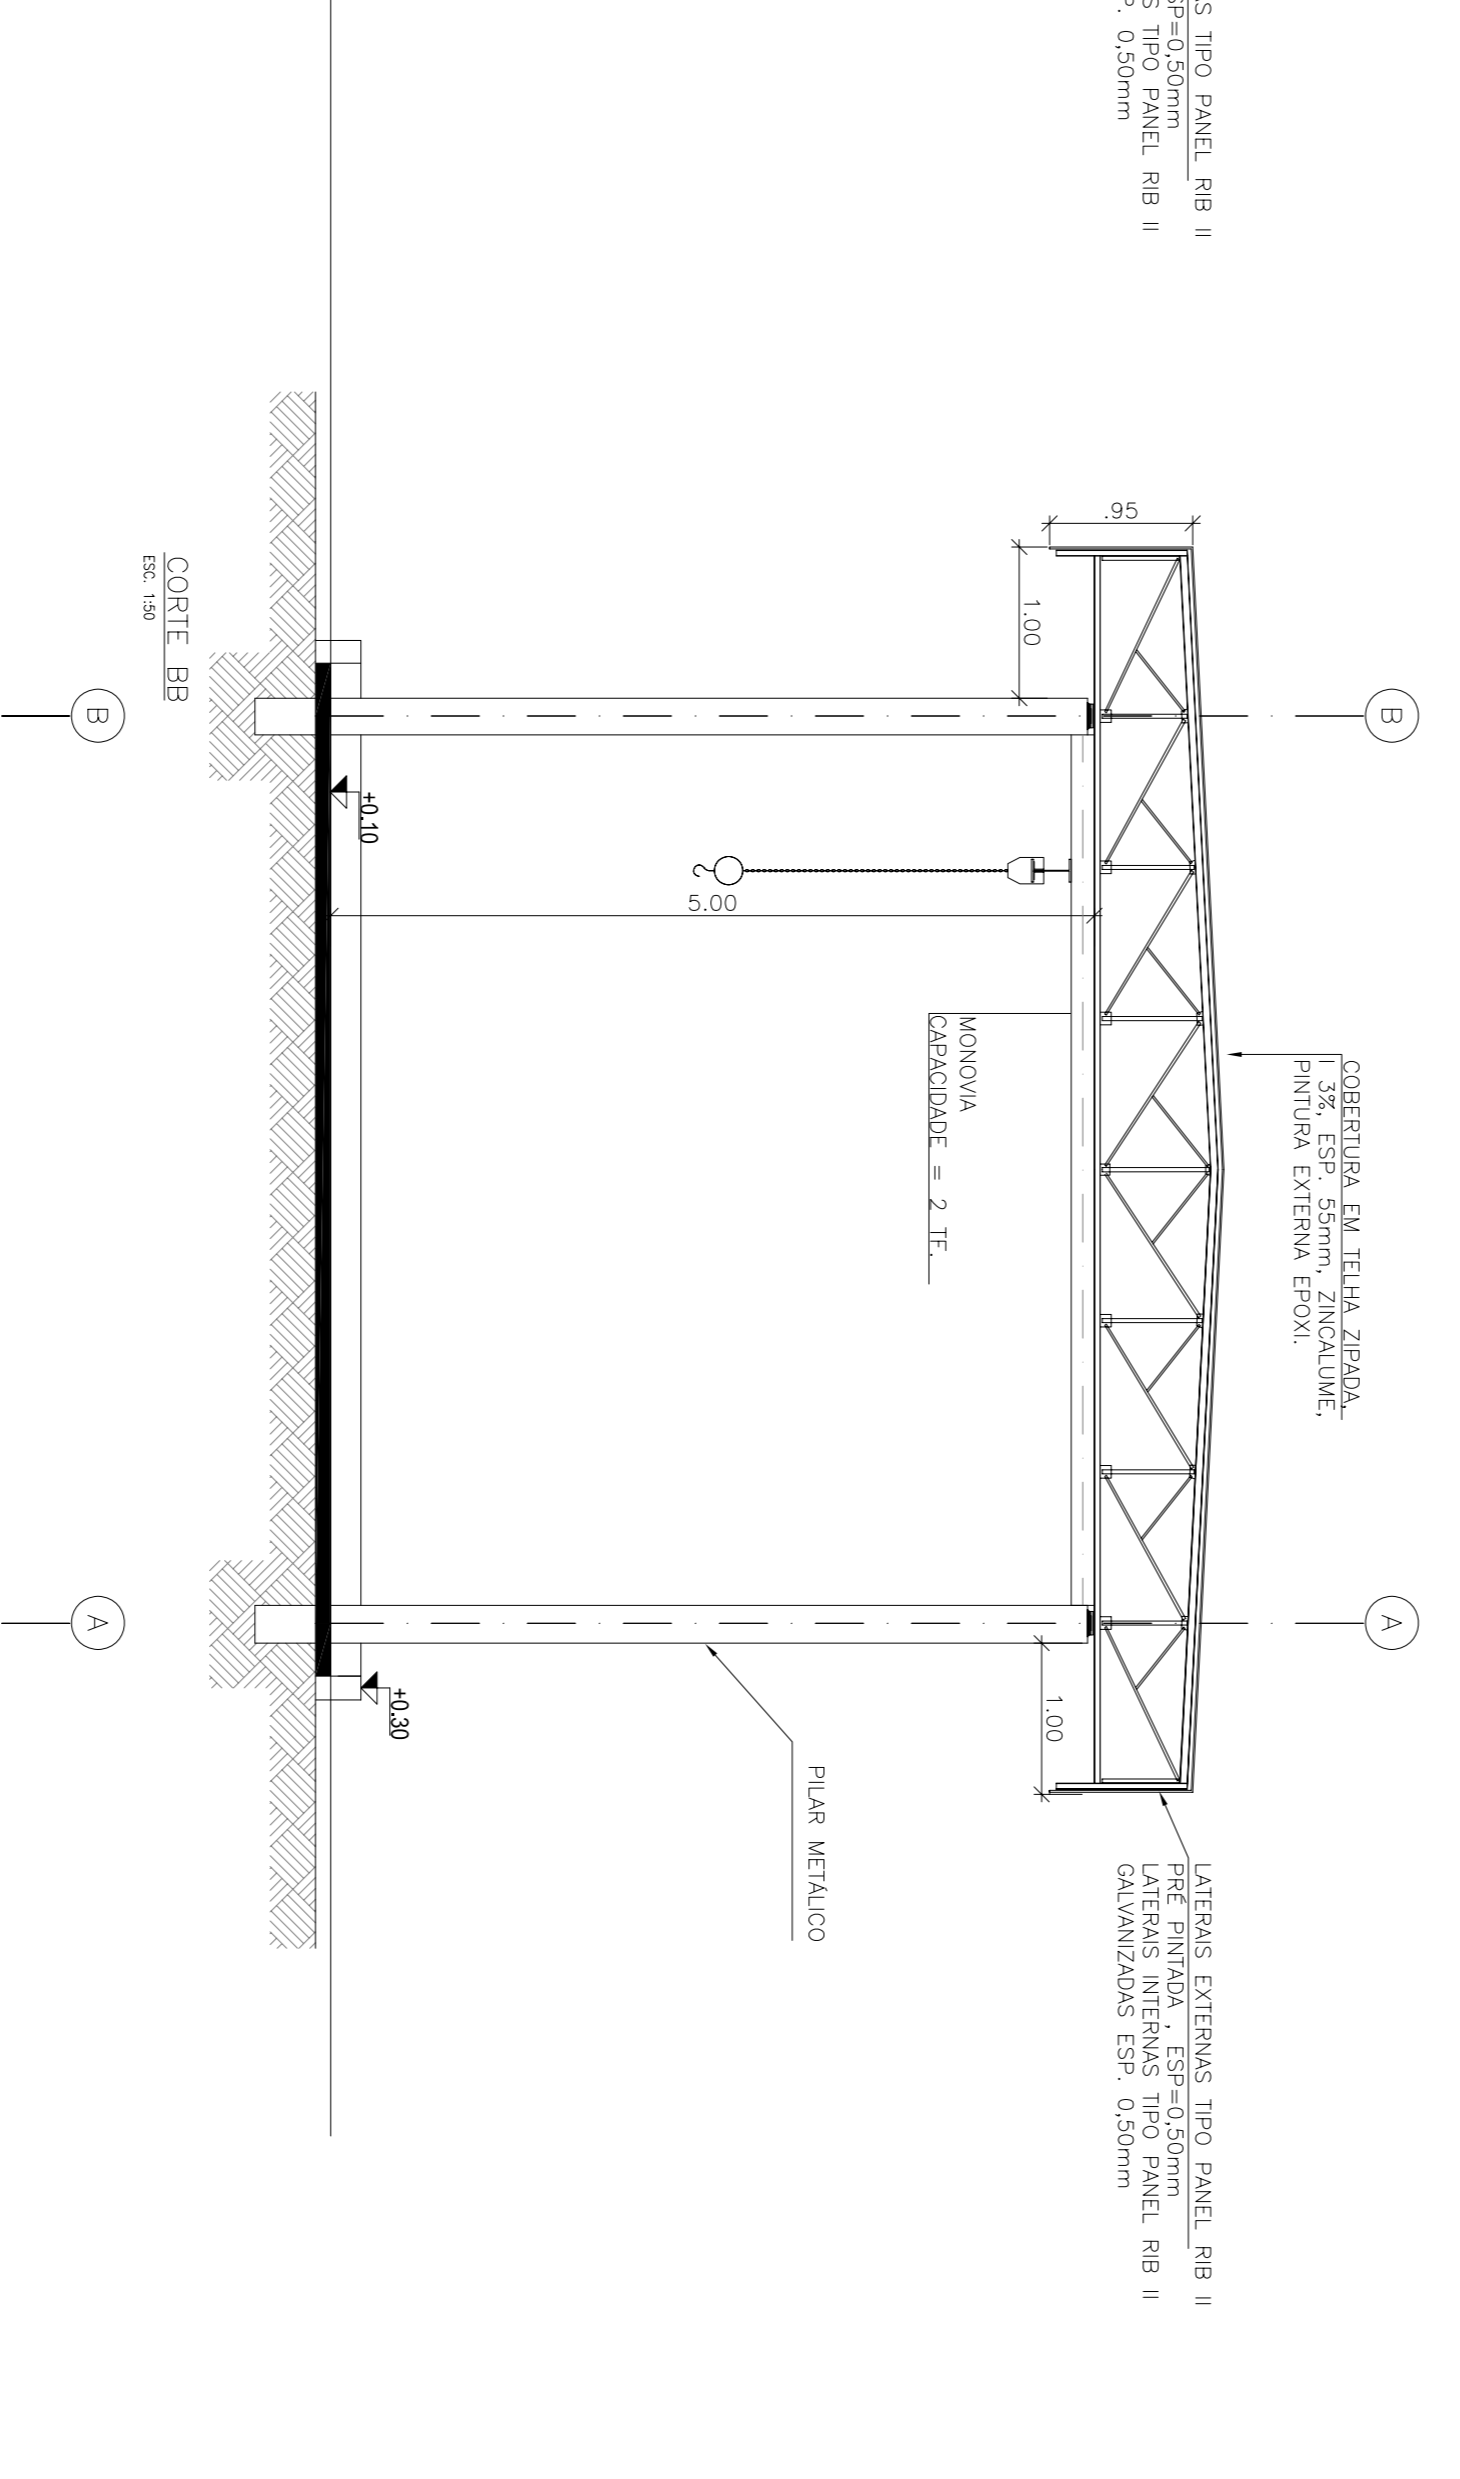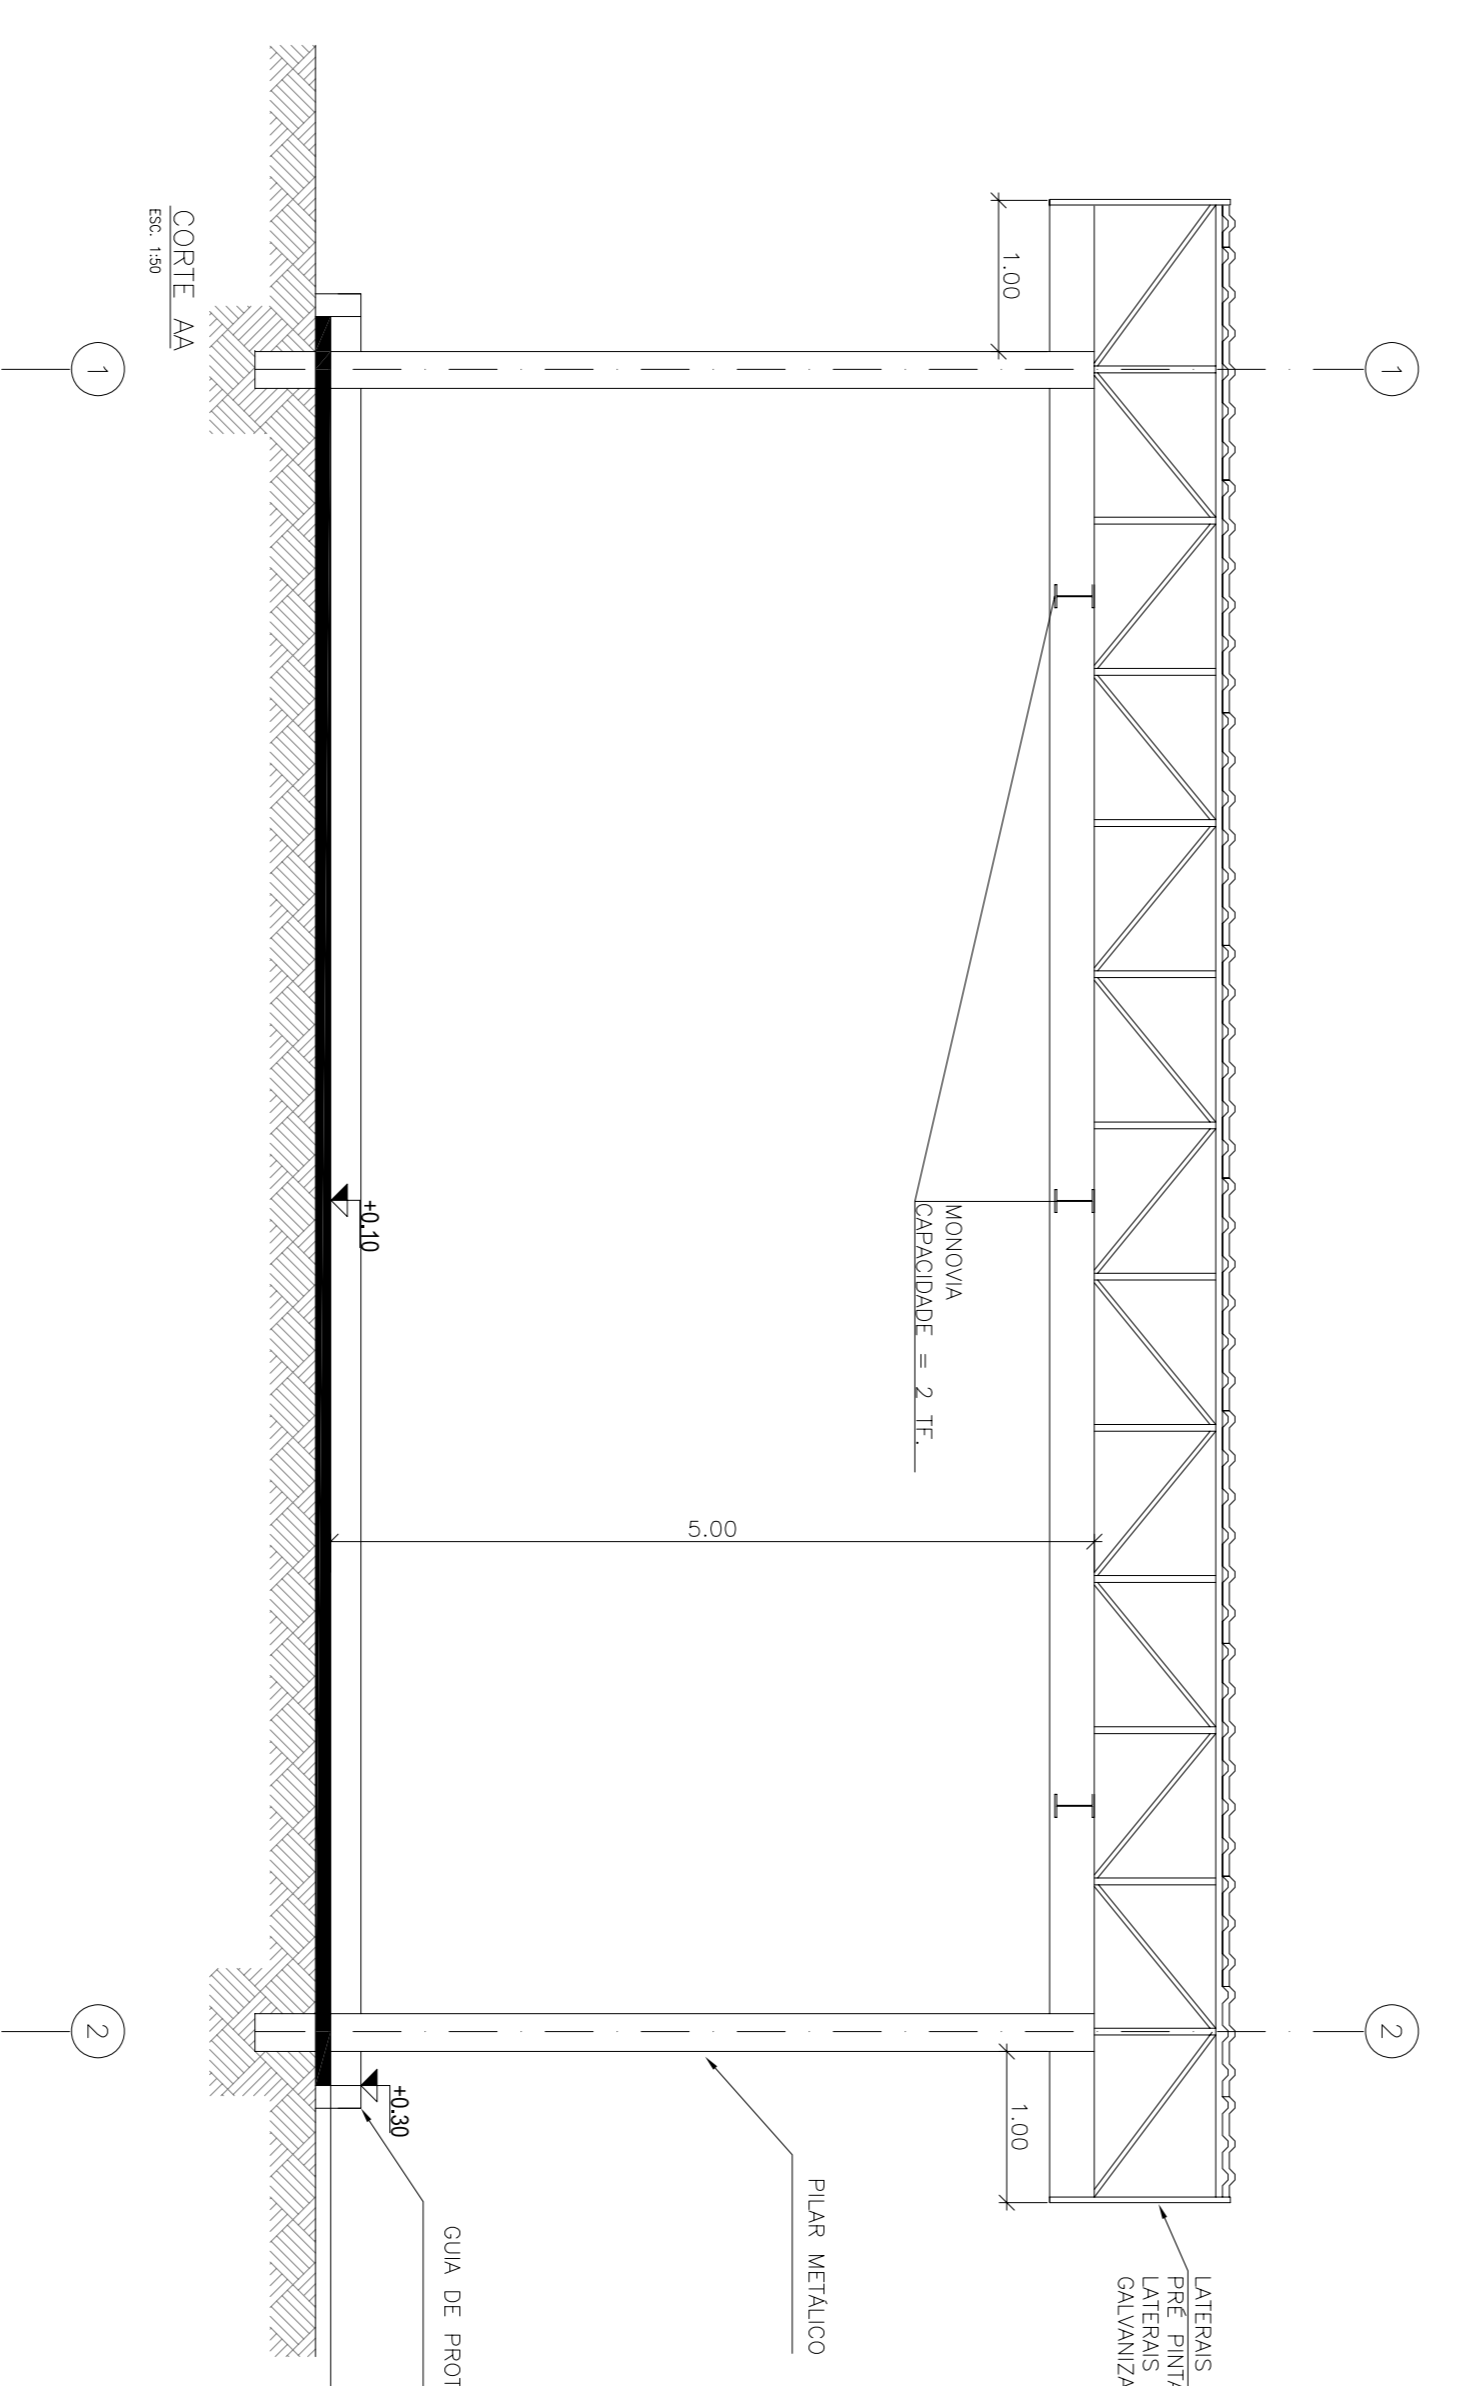

CORTE AA

CORTE BB

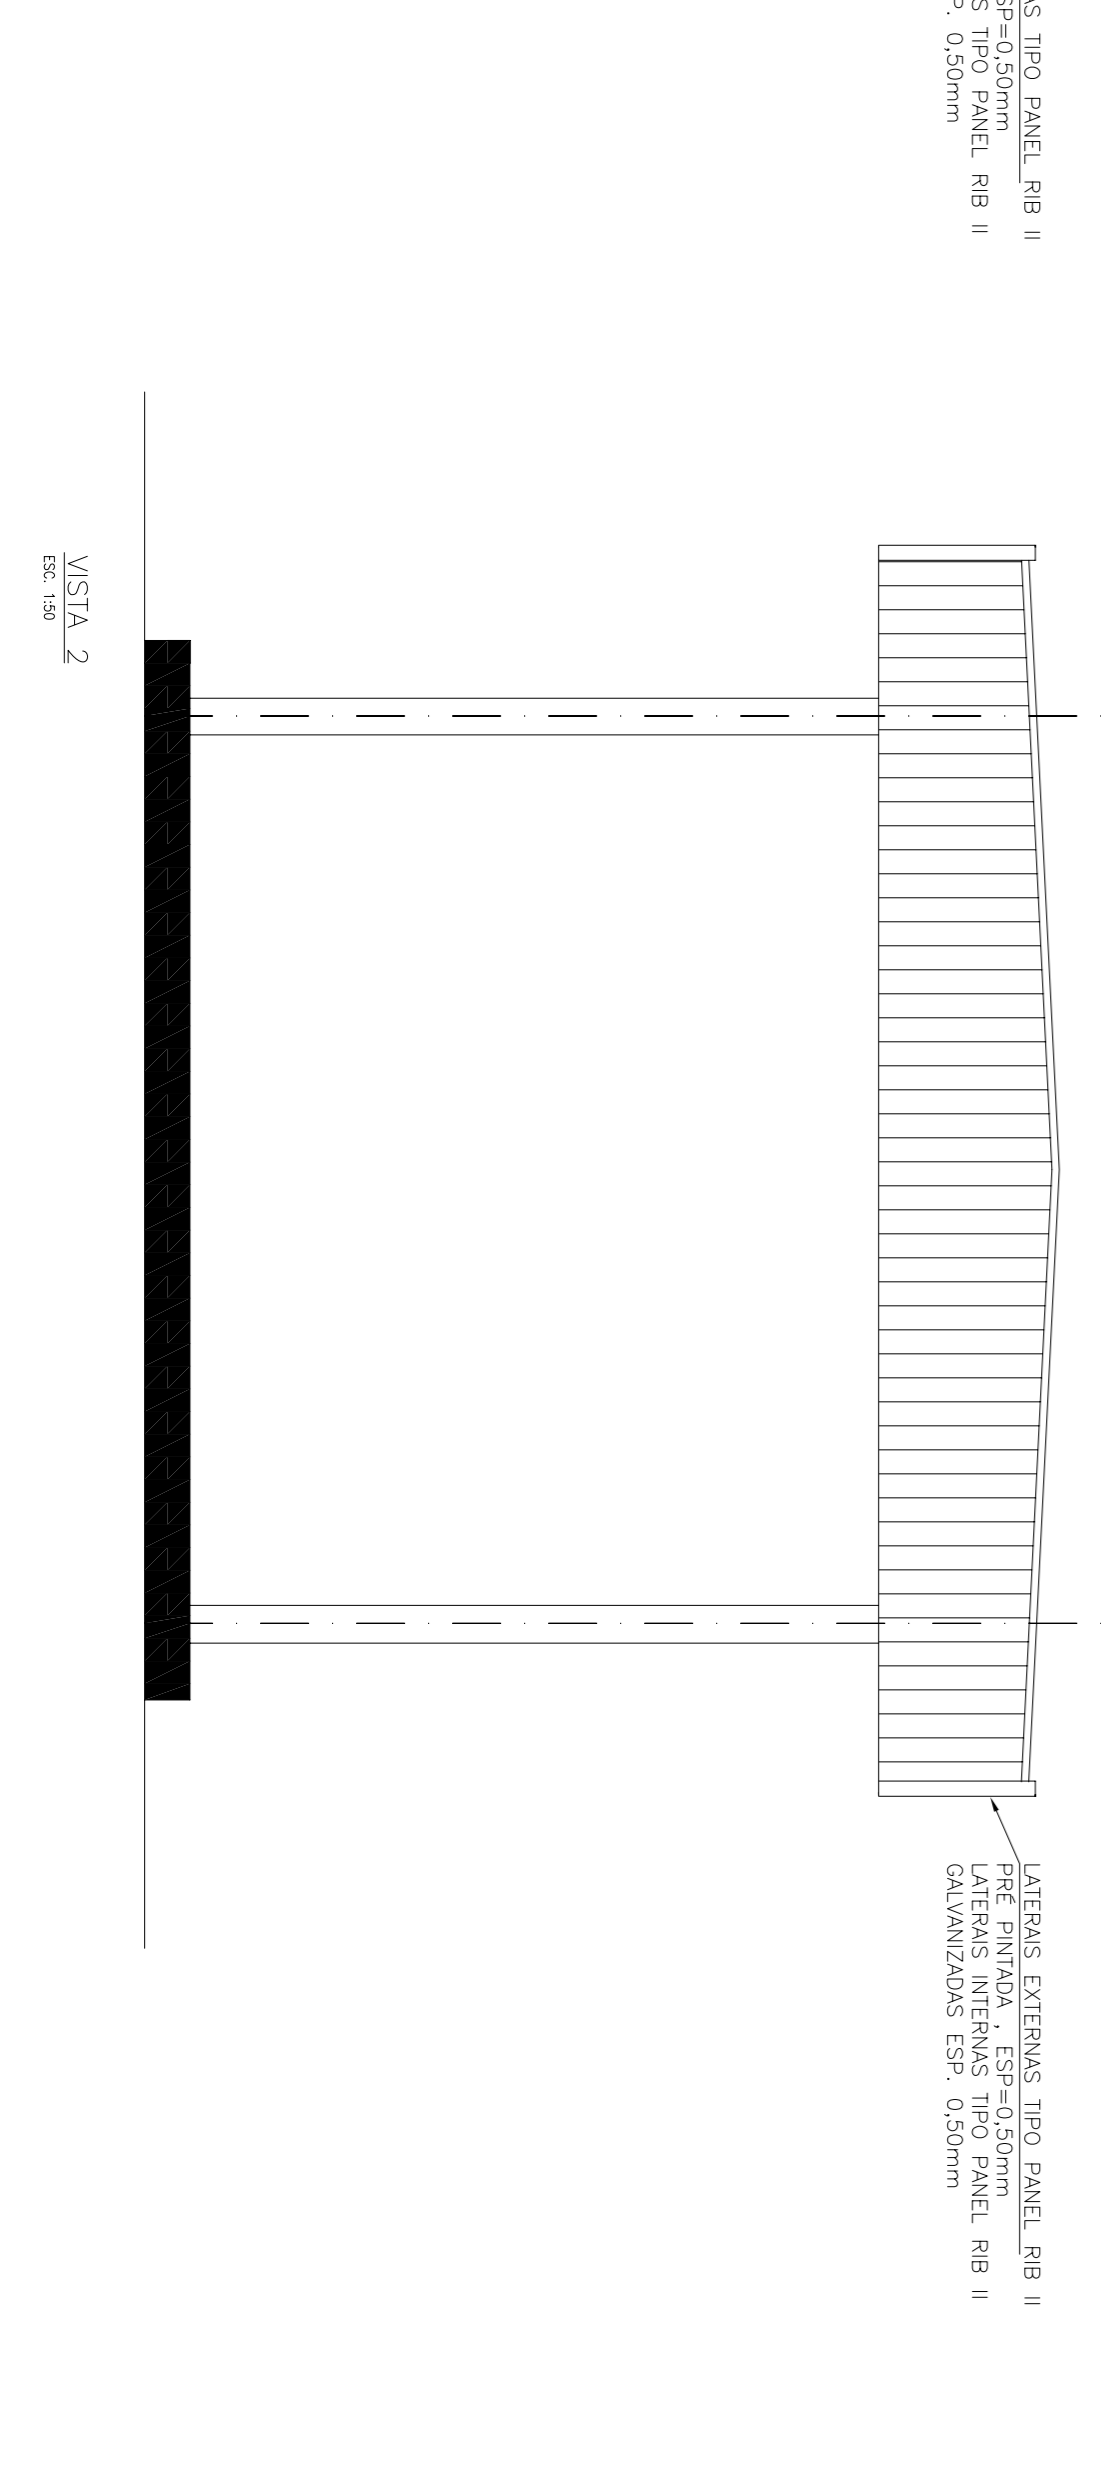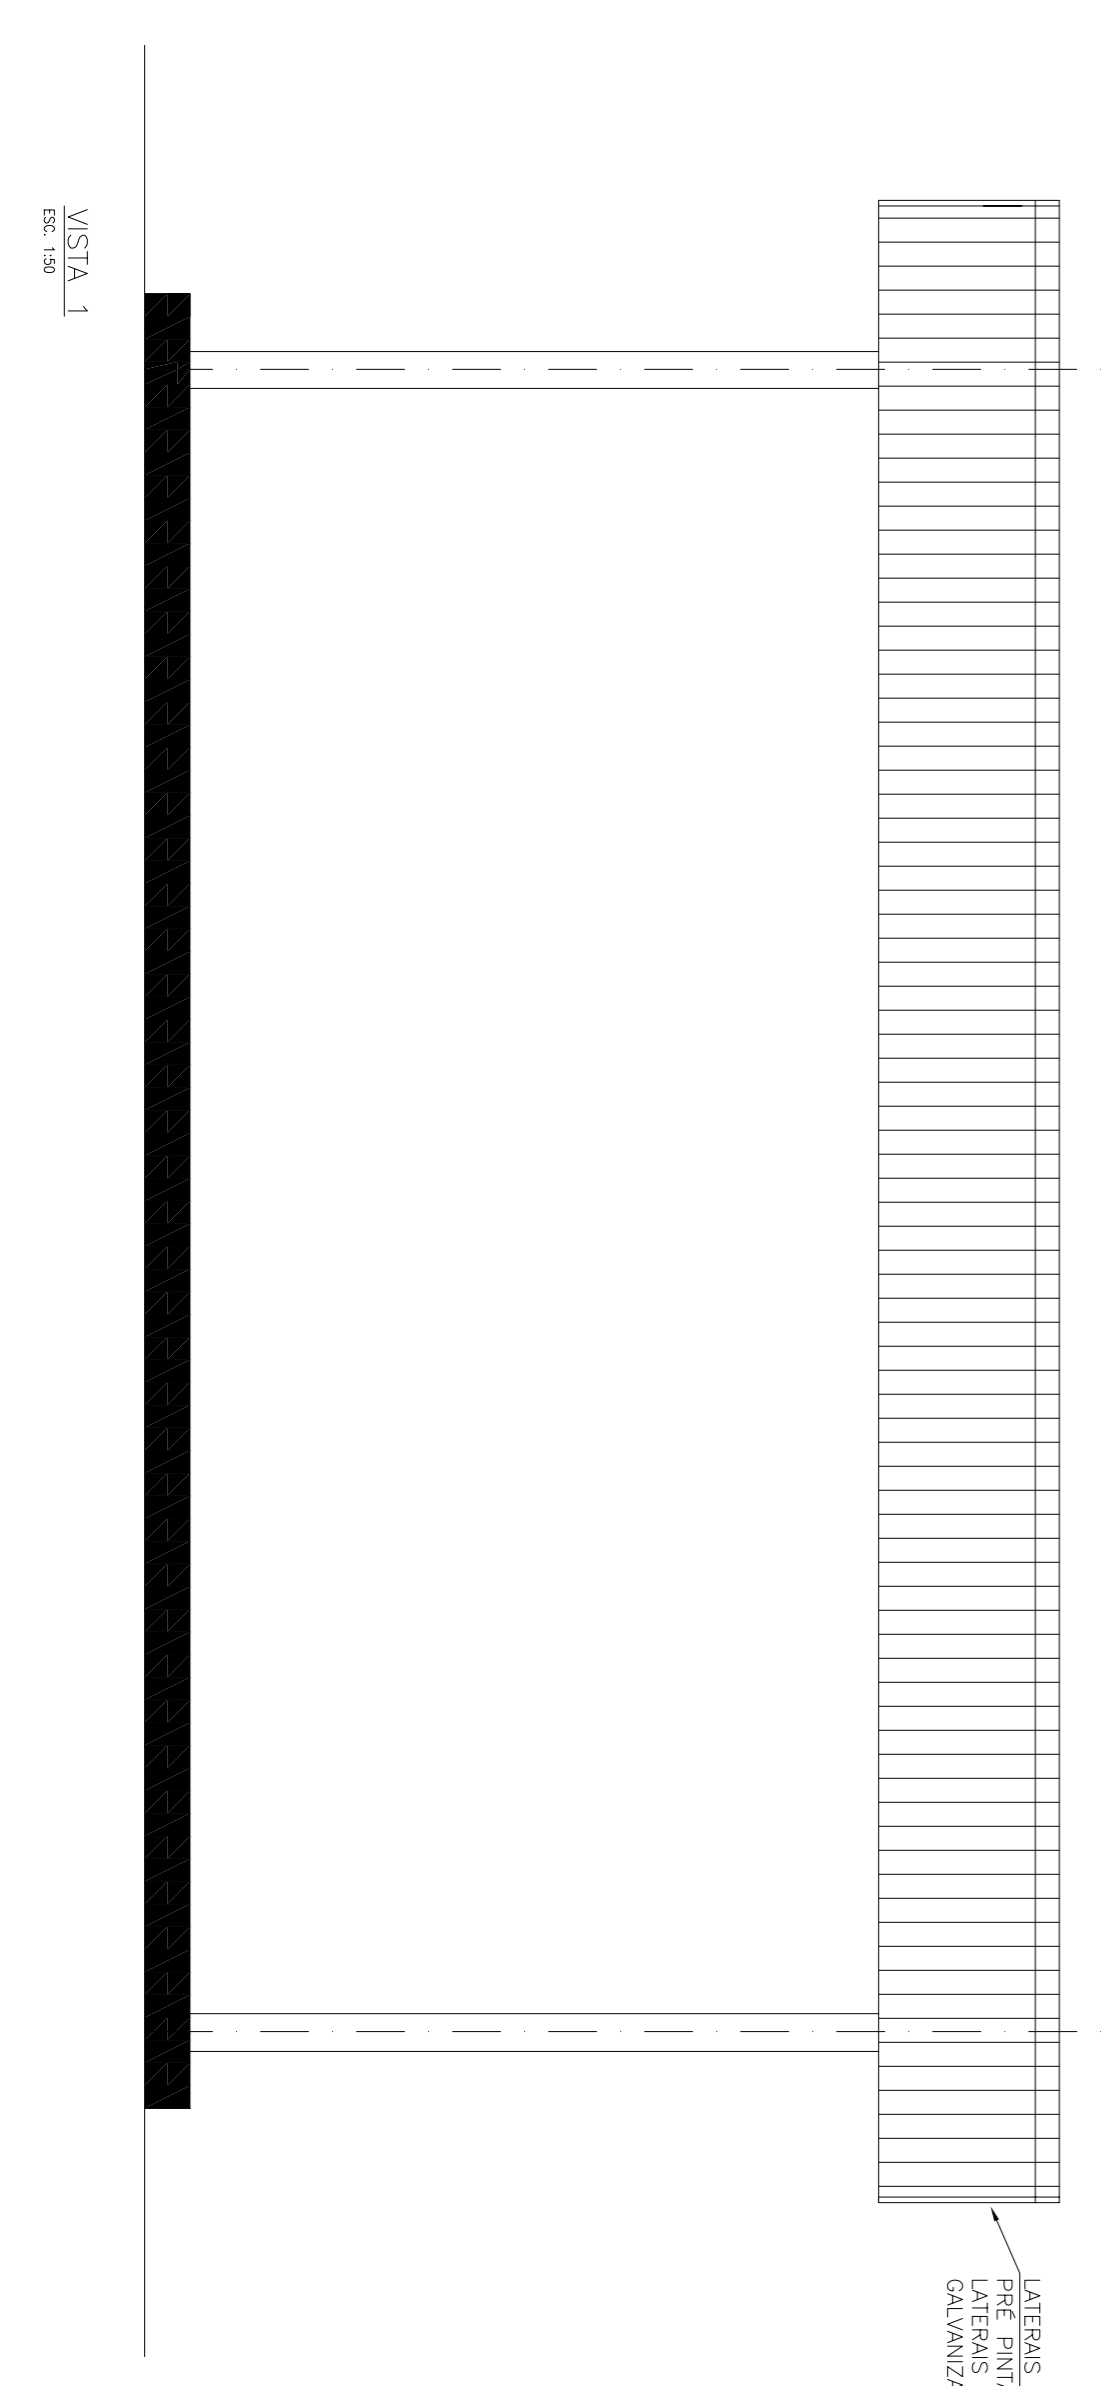

VISTA 1

VISTA 2

PROJ.	CTMANN	EXEC.	CTM	VERIF.	MM	APROV.	APV
ESCALA	1:50	NO				FOLHA	01 de 01
DATA	16/09/2009						
DE-4300.77-6381-190-CTM-119							

0	EMISSÃO ORIGINAL	REVISÃO	CAI	MAN	APV
REV.	ORGANIZADOR DESPACHADO	DATA	EXEC.	VERIF.	APROV.
REVISÕES E/OU ALTERAÇÕES DESTE DOCUMENTO SÃO RESPONSABILIDADE DO PMCC SENDO PROIBIDA A UTILIZAÇÃO PARA OUTRAS FINALIDADES					
ARQUIVO - CADU / V. 2004 / DE-4300.77-6381-190-CTM-119-01.DWG					
			PMCC/CTMANN - GRUPO SPM SINDICATO JOSÉ ANTONIO OLIVEIRA DO COURO CNPJ: 06.035.640/20-91 INSC. EST.: 0862		
CLIENTE: PMCC - PROJETO DE TRANSPORTE DE ALCOOL PROGRAMA: SISTEMA DE ESCOMENTO DUTOVIÁRIO DE ALCOOL E DERIVADOS AREA: CENTRO COLETOR DE UBERABA TITULO: CASA DE BOMBAS BOOSTER PLANTAS, CORTES e FACHADAS					