



DE-4300.77-6361-700-CTM-102  
CORTEZ SUBESTAÇÃO - UBERABA  
DE-4300.77-6361-700-CTM-116  
DIAGRAMA UNIFILAR GERAL - UBERABA  
DE-4300.77-6361-992-CTM-110  
LAYOUT PLANTA LOCALHO - UBERABA

LEGENDA


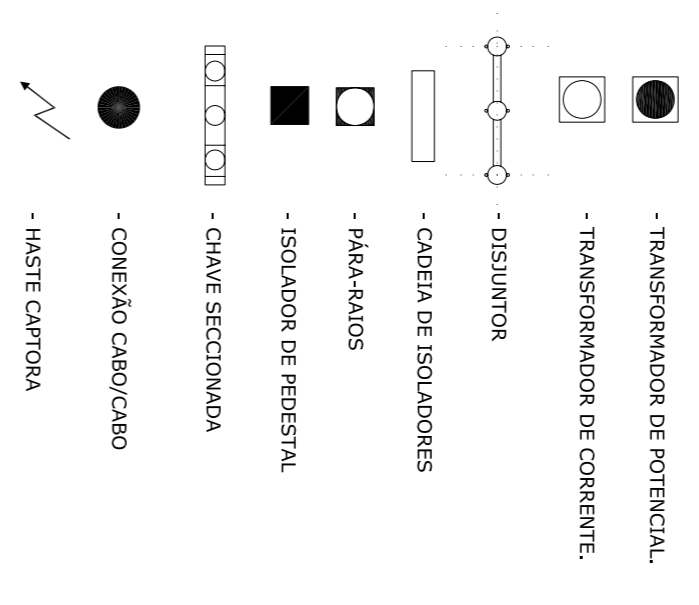


NOTAS

- TODAS AS DIMENSÕES SÃO EM METROS.
- AS DIMENSÕES DA SALA DE PAINÉIS SÃO PRELIMINARES.
- ESTA DISTÂNCIA DEVERÁ SER NO MÍNIMO 60cm.

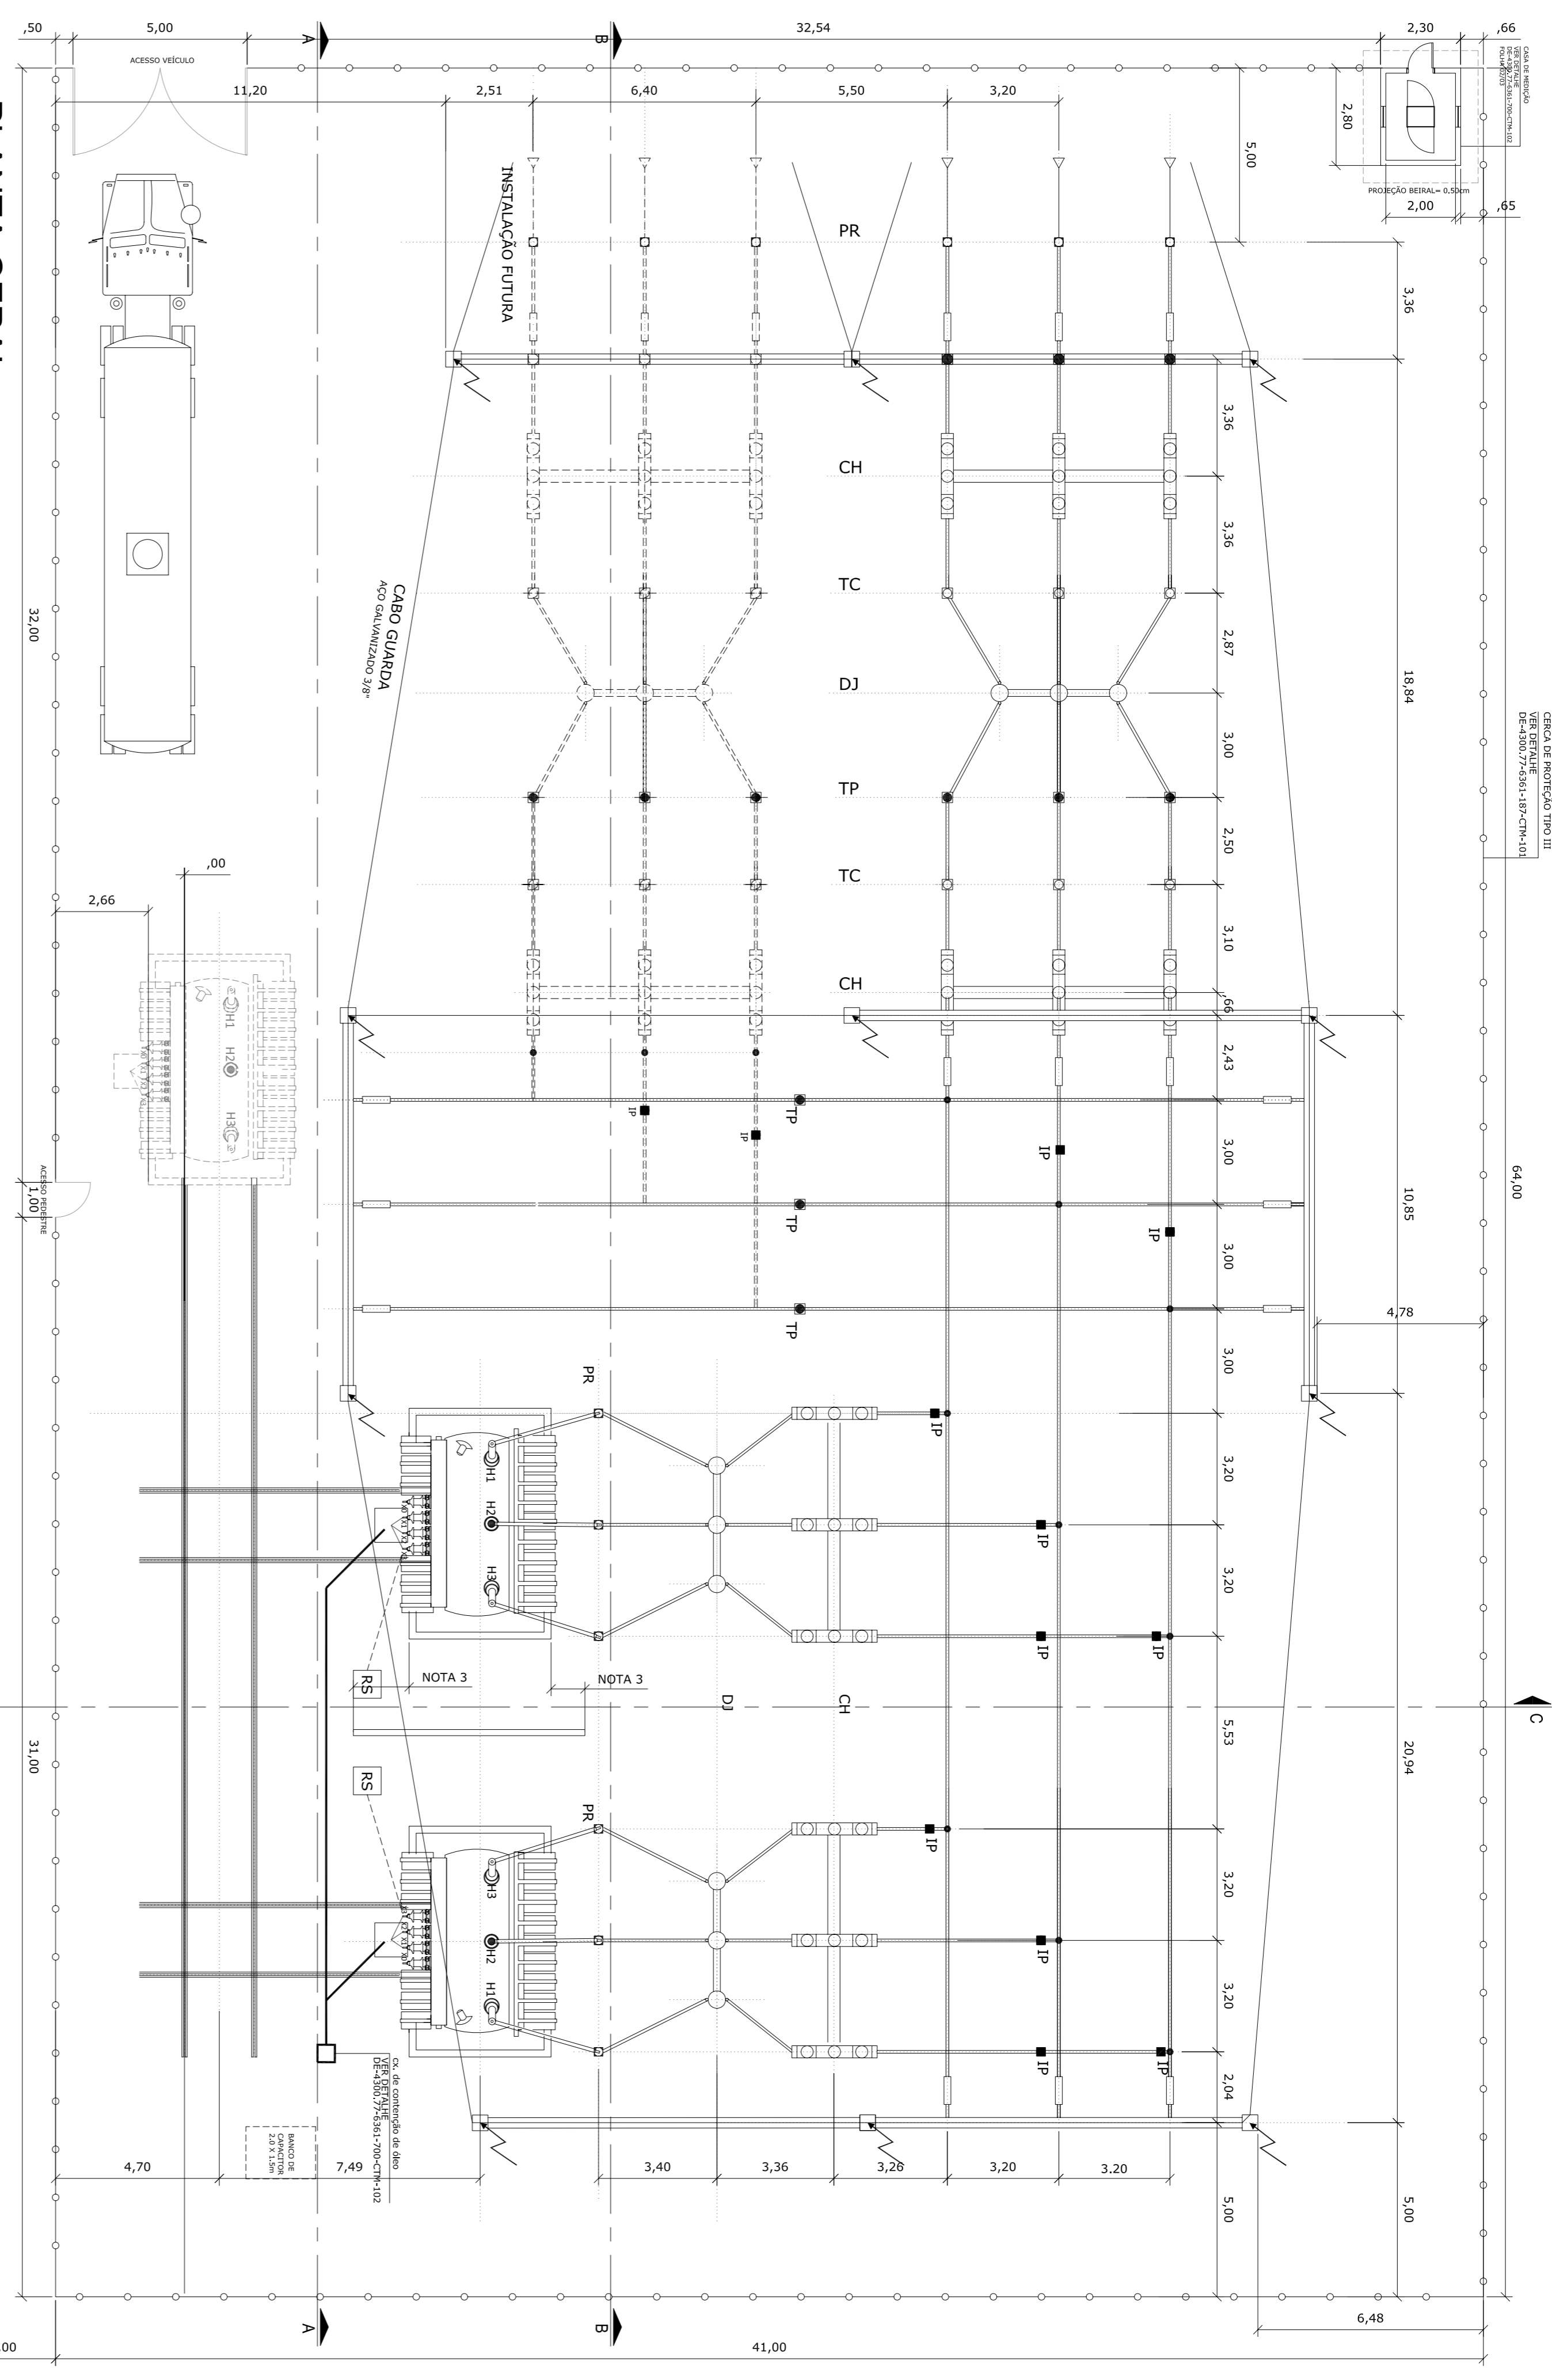

PLANTA GERAL

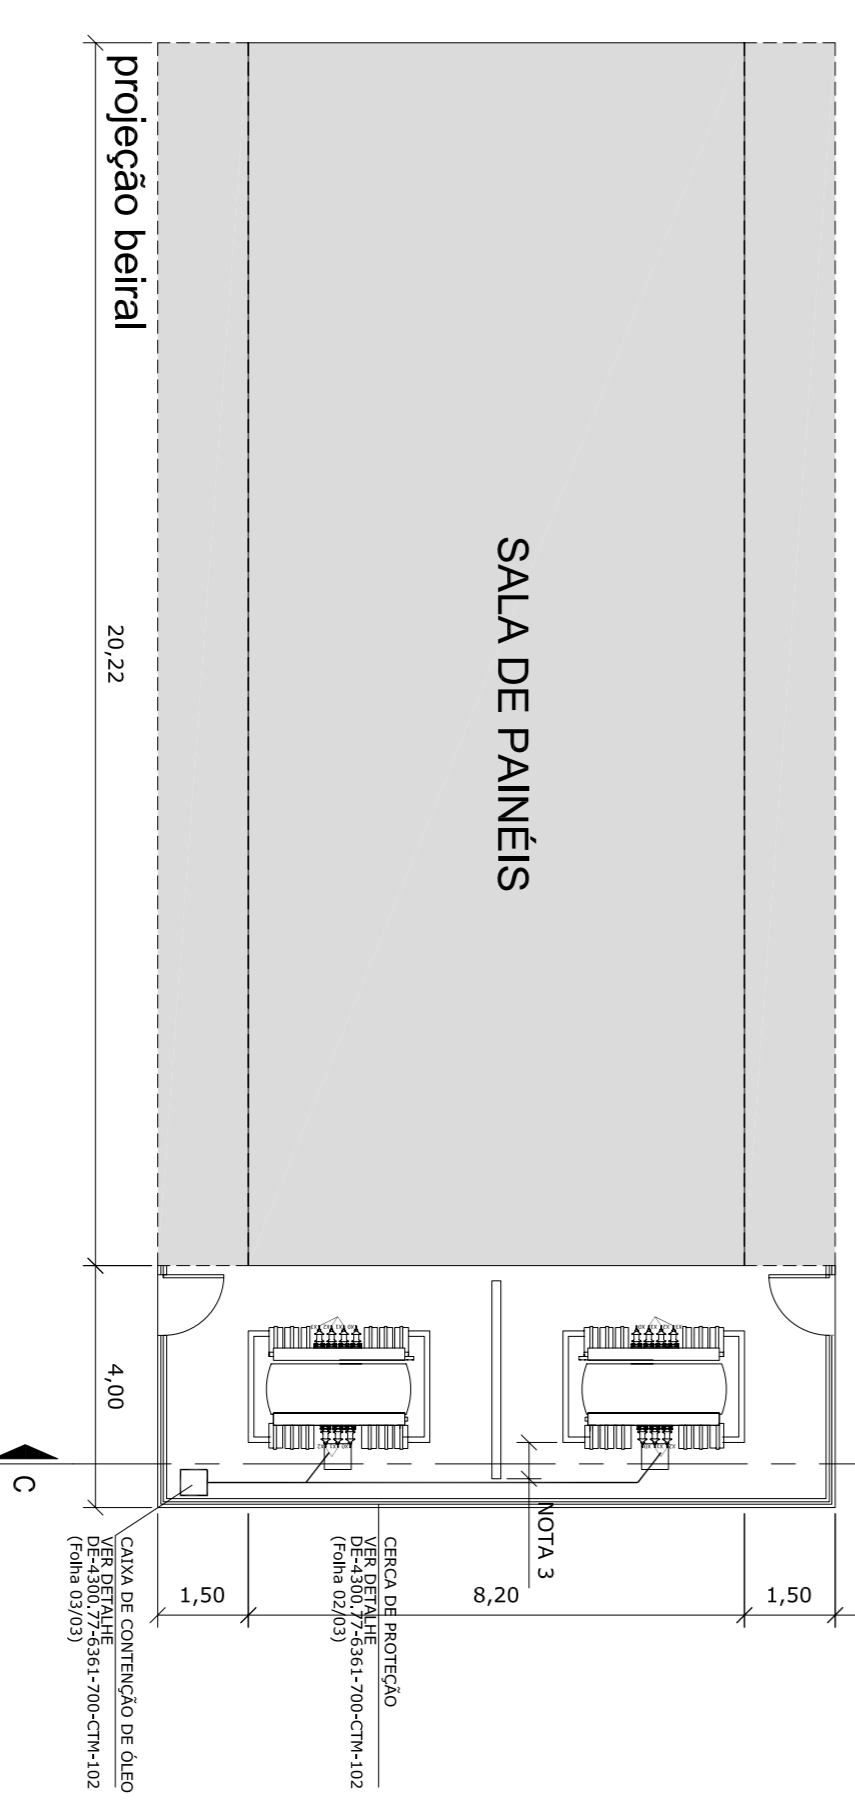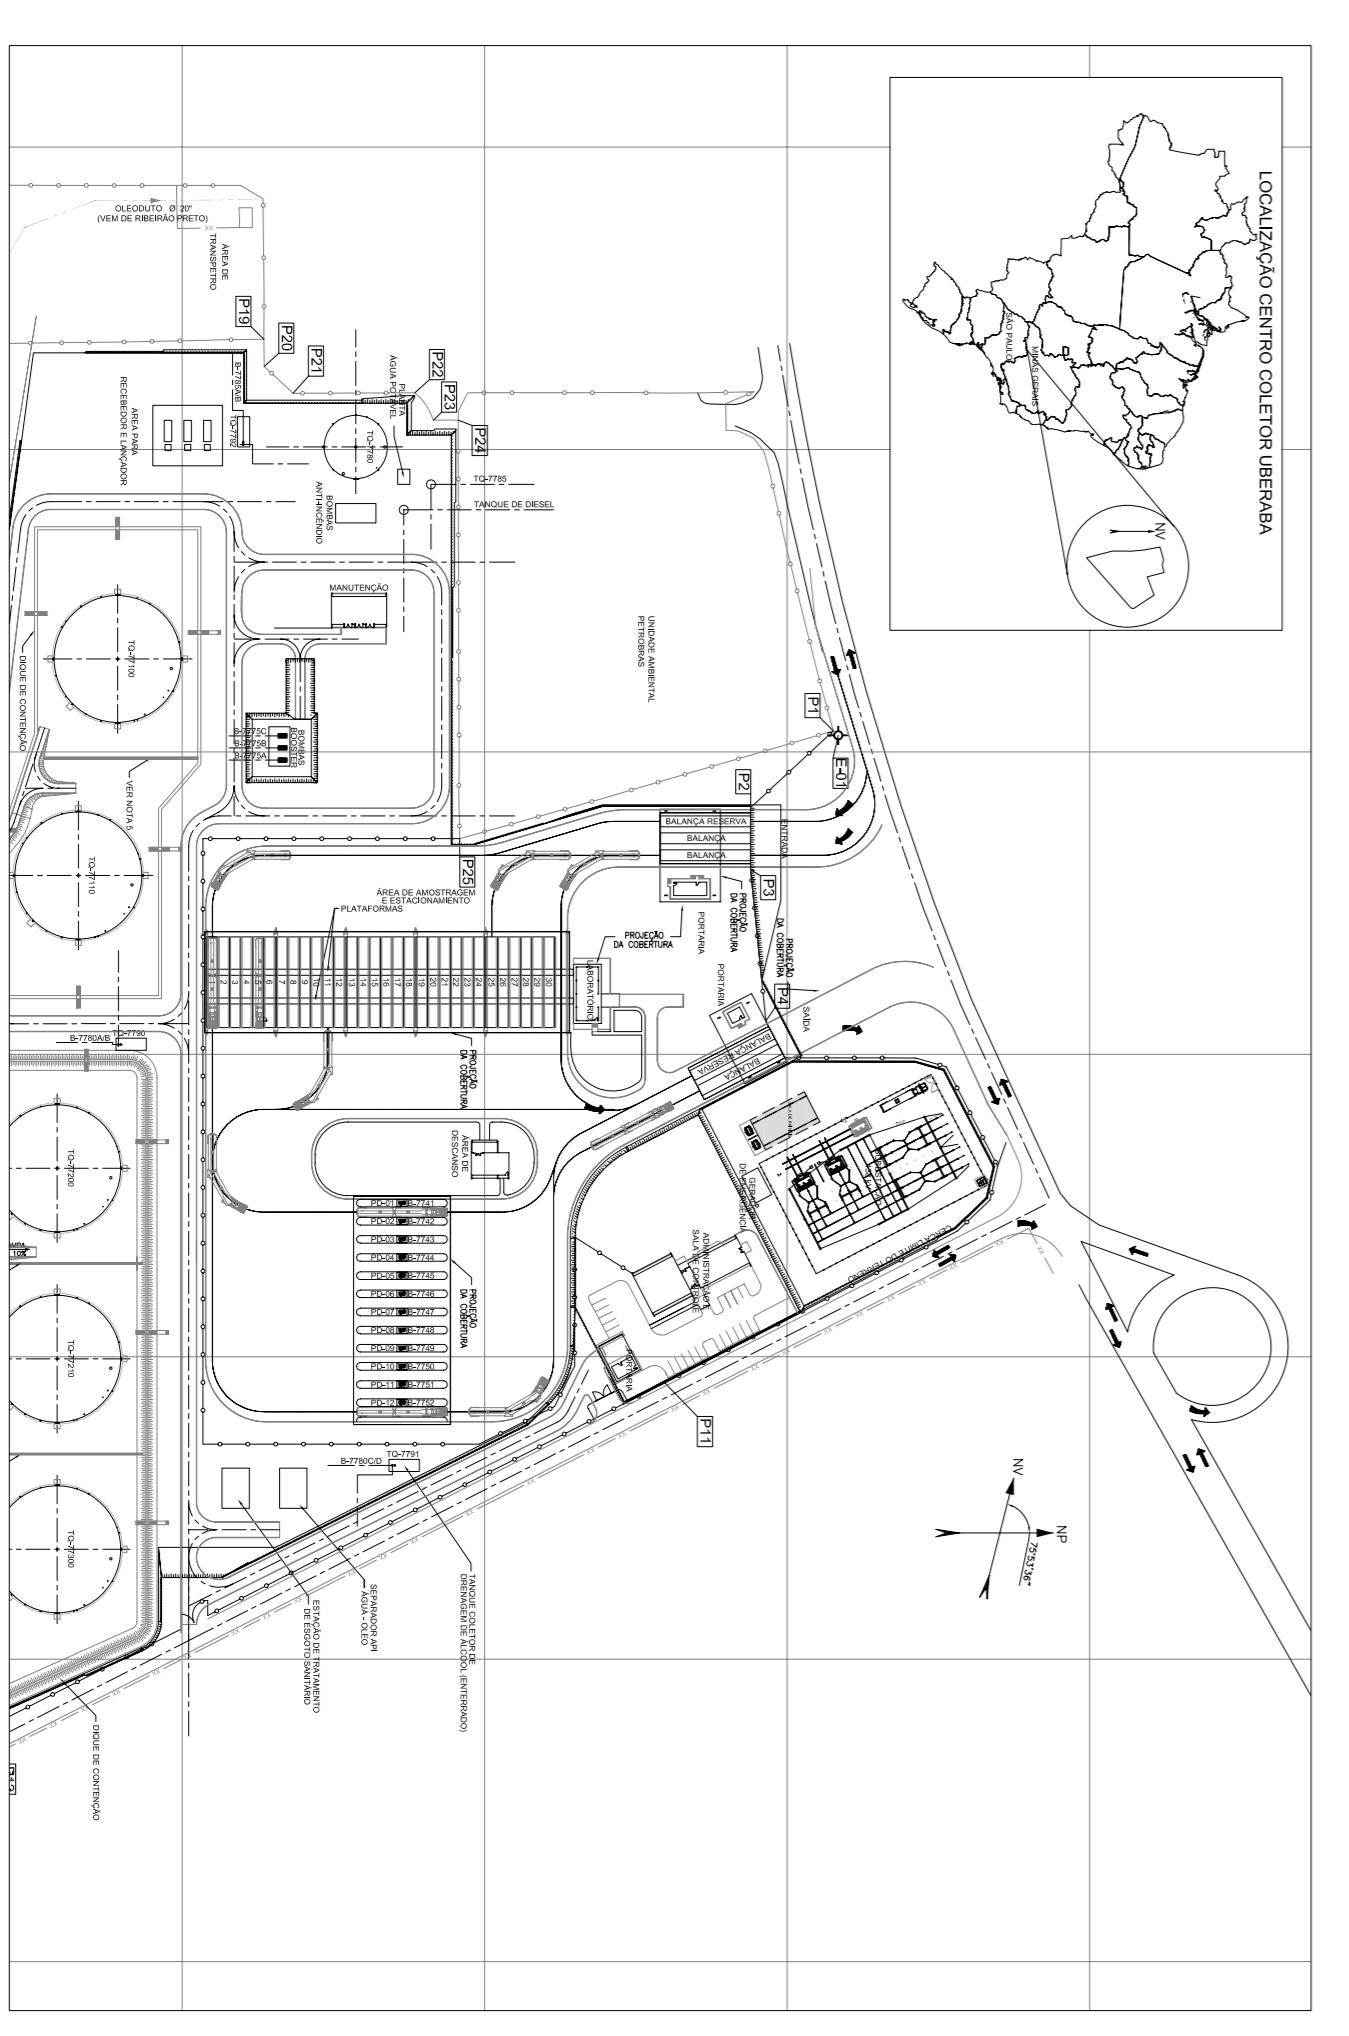

LOCALIZAÇÃO

ESS:1:2500

0	EMISSÃO ORIGINAL	14/08/20	JANISE	WCS	APV
REV.	DESCRIÇÃO	DATA	EXEC.	VERIF.	APROV.
1	REVISÃO DE PROJETO	14/08/20	JANISE	WCS	APV
2	REVISÃO DE PROJETO	14/08/20	JANISE	WCS	APV
CLIENTE: PMCC - PROJETO DE TRANSPORTE DE ALCOOL  
PROGRAMA: SISTEMA DE ESCAMENTO DUTOVIÁRIO DE ALCOOL E DERIVADOS  
ÁREA: CENTRO COLETOR DE UBERABA  
TÍTULO: PLANTA GERAL SUBESTAÇÃO UBERABA

PROJ: CTMANN EXEC: JANISE VERIF: WCS APROV: APV  
ESCALA: INDICADA Nº DE: DE-4300.77-6361-700-CTM-101  
DATA: 14/08/2009

PMCC Engenharia

CTMANN Engenharia

ANTONIO A. S. CARDOSO

40001541-1SP

0802