
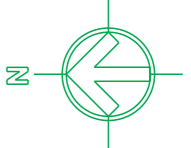


IMPLANTAÇÃO
ESCALA 1:1000

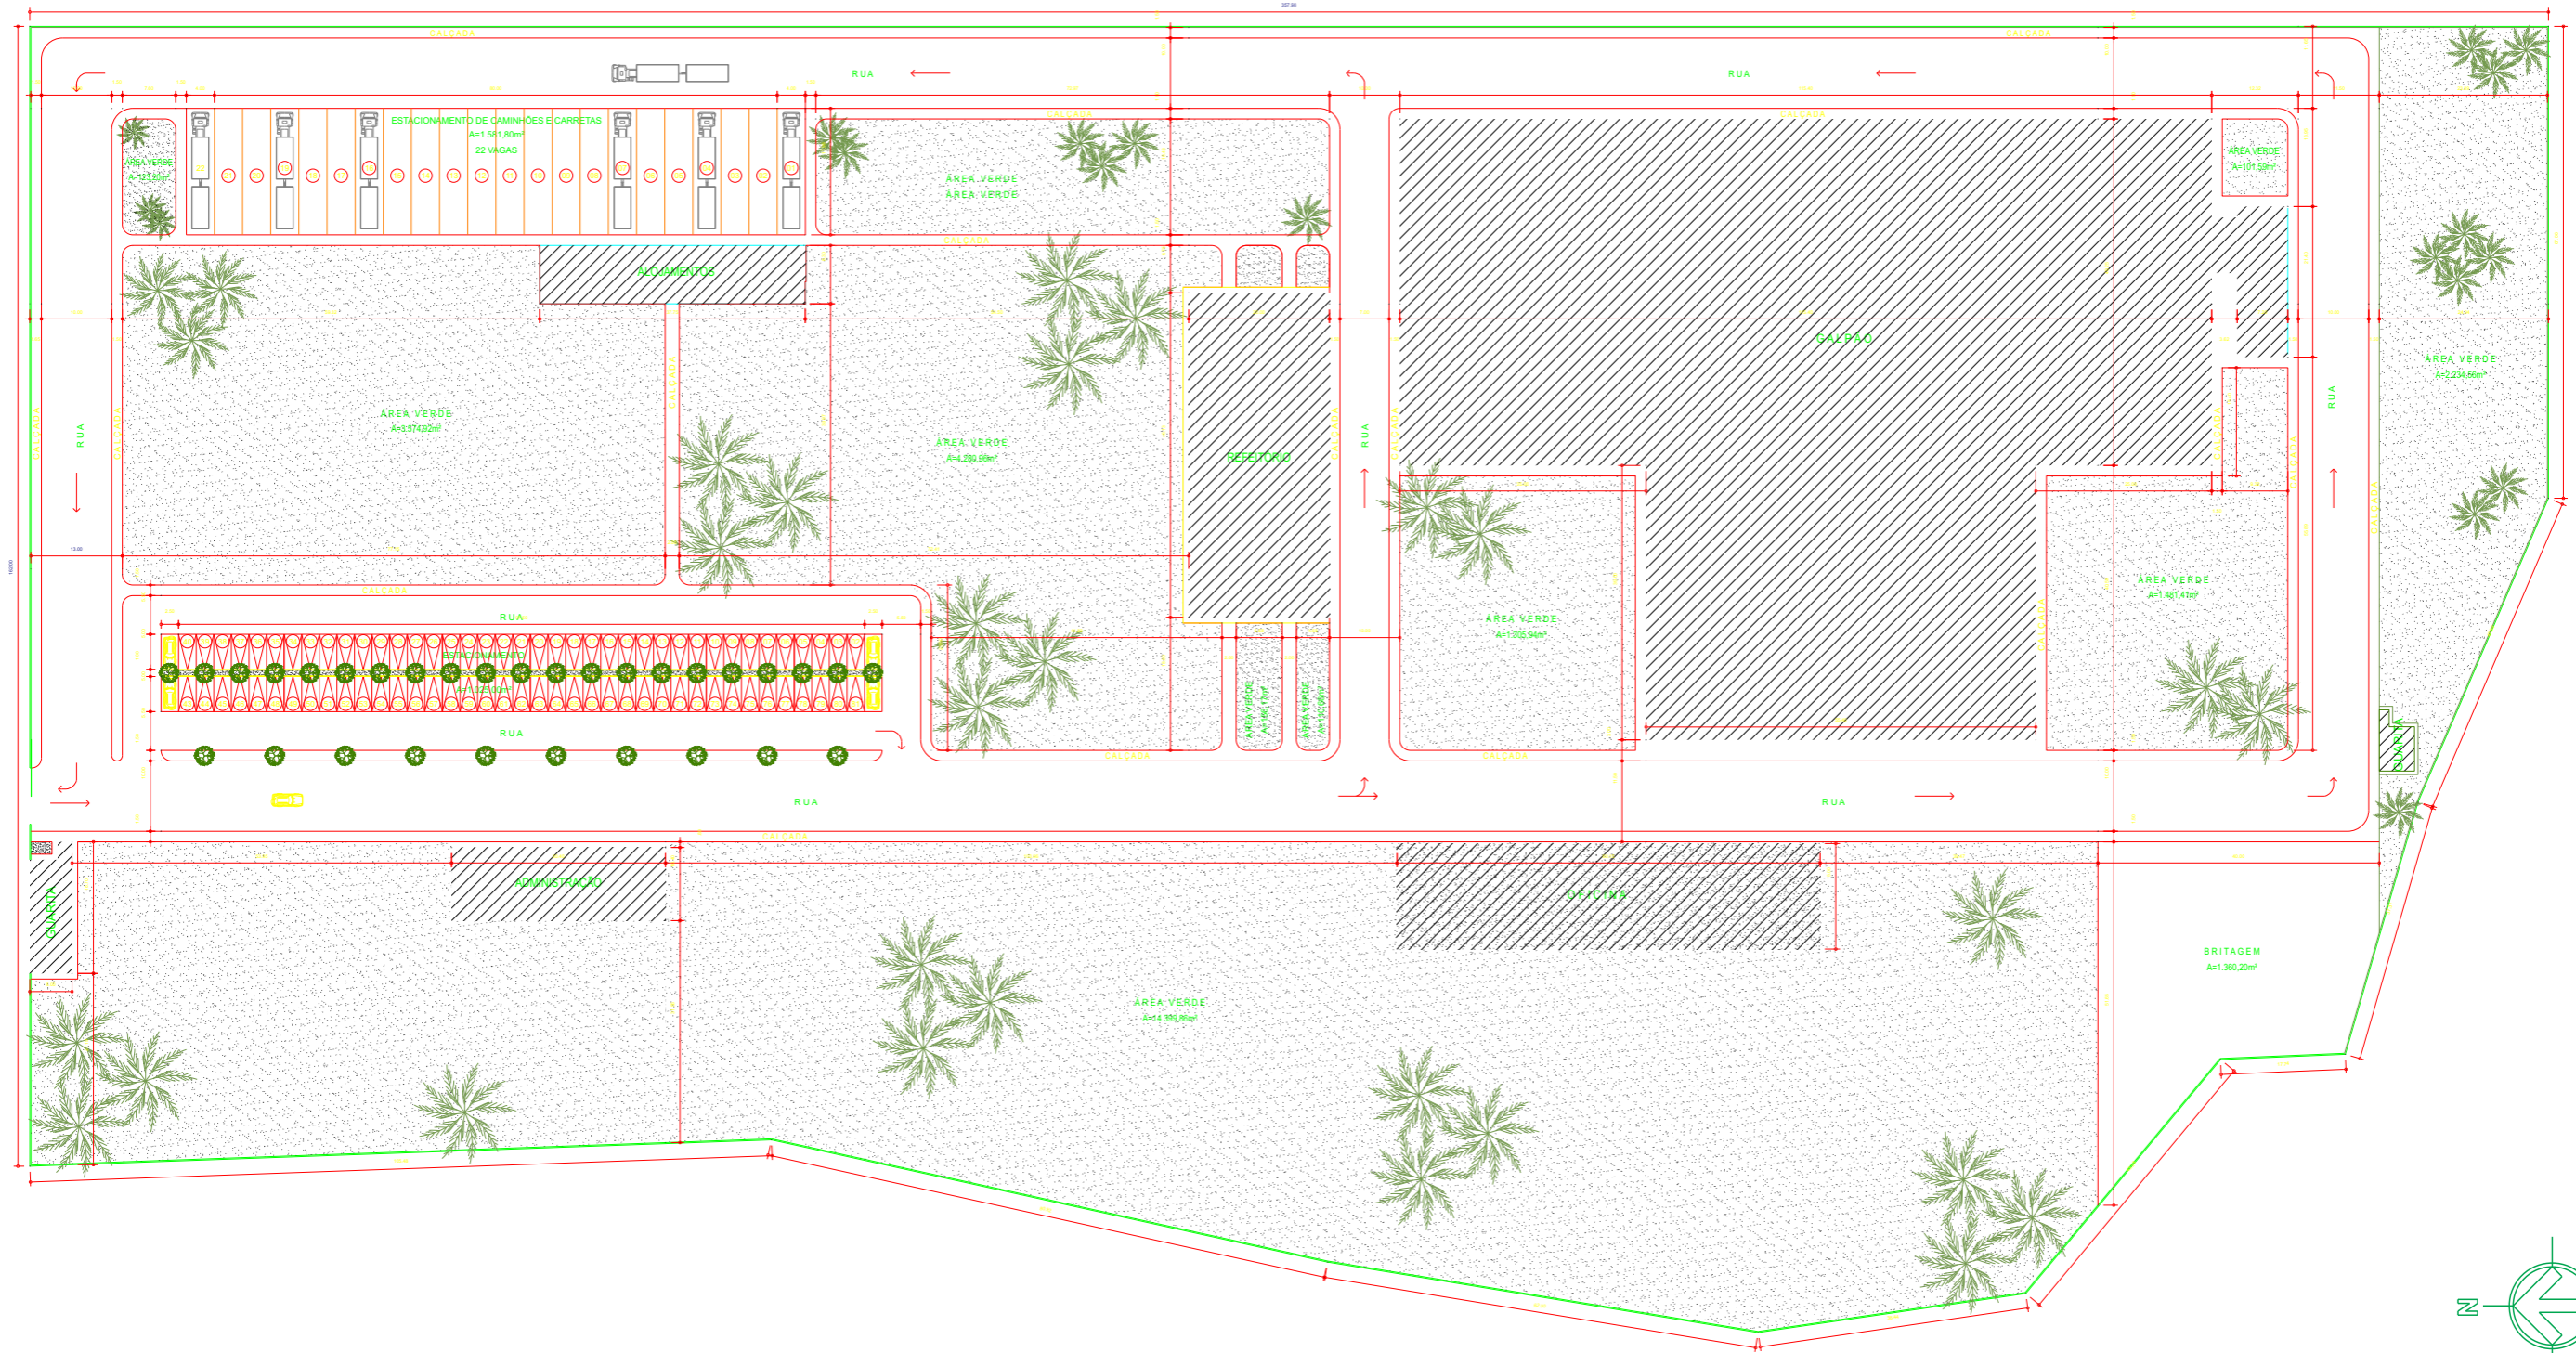

ÁREAS	
ÁREA DO TERRENO	58.178,57 m²
ÁREA CONSTRUÍDA - GALPÃO	8.026,47 m²
ÁREA CONSTRUÍDA - OFICINA	902,84 m²
ÁREA CONSTRUÍDA - REFEITÓRIO	922,50 m²
ÁREA CONSTRUÍDA - ADMINISTRAÇÃO	316,16 m²
ÁREA CONSTRUÍDA - ALOJAMENTO	314,01 m²
ÁREA CONSTRUÍDA - GUARITA	102,13 m²
ÁREA LIVRE	47.594,46 m²
VAGAS DE ESTACIONAMENTO - CARRETAS	22 VAGAS - 1.581,80m²
VAGAS DE ESTACIONAMENTO - CARROS	82 VAGAS - 1.025,00m²

PROJETO ARQUITETÔNICO		
CONTEÚDO: - PLANTA DE IMPLANTAÇÃO		
LOCAL DA OBRA: SÃO LUÍS - MA		
PROPRIETÁRIO: BIOMAR MINERAÇÃO LTDA		PRANCHA Nº: 01 01
RESP. TÉCNICO:		
ESCALA: INDICADA	ESCALA DE PLOTAGEM:	DATA: JULHO/2008

ANEXO 02 (Fig.02) - Área ocupada pelo empreendimento