

ESPAÇAMENTO 11250 5 11260 5 11270 5 11280 5 11290 5 11300 5 11310 5 11320 5

VERTICAIS

QUILÔMETRO


ESQUEMA	AC	R(m)	T-(m)	D-(m)	LC(m)
184	6°58'44"	3.000,00	182,931	365,409	-

REDE DE REFERÊNCIA ALTIMÉTRICA

MARKO	NORTE	ESTE	ALTITUDE
RN-452	8.139.359,500	418.918,591	383,802
RN-453	8.139.591,469	419.386,999	373,197
RN-454	8.139.764,845	419.857,972	381,021

REDE DE REFERÊNCIA PLANIMÉTRICA

MARKO	NORTE	ESTE	ALTITUDE
P-6427	8.139.438,430	419.135,749	378,929
P-648	8.139.515,995	419.280,372	372,922

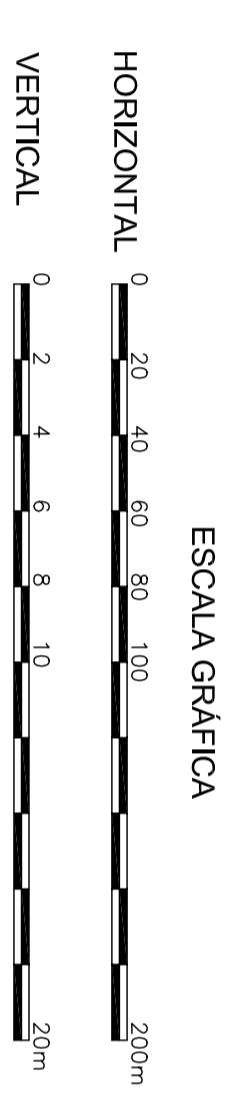

REV.	DATA	EMISSÃO INICIAL	MODIFICAÇÃO	VERIFICAÇÃO	APROVAÇÃO
01	28/08/09	ANÁLISE TÉCNICA DE PROJETO AL 21/08/09			
00	04/08/09	EMISSÃO INICIAL			

ALL - AMÉRICA LATINA LOGÍSTICA S.A.

LIGAÇÃO FERROVIÁRIA ALTO ARAÇUAIA - RONDONÓPOLIS

PROJETO EXECUTIVO

PROJETO GEOMÉTRICO

ESTAÇÃO 11250 A 11325

ESCALA: 1:2000
V.: 1:200

DATA: JUNHO/2009

APROVAÇÃO:

ARQ.: TÉCNICO

FOLHA: PG-034

ELABORADO POR: **VEGA - Engenharia e Construção Ltda.**

FECHA: 11/06/2009

PROJETO: LIGAÇÃO FERROVIÁRIA ALTO ARAÇUAIA - RONDONÓPOLIS

PROJETO: GEOMÉTRICO

ESTACIONAMENTO: 11250 A 11325

PROJETO: PG-034