
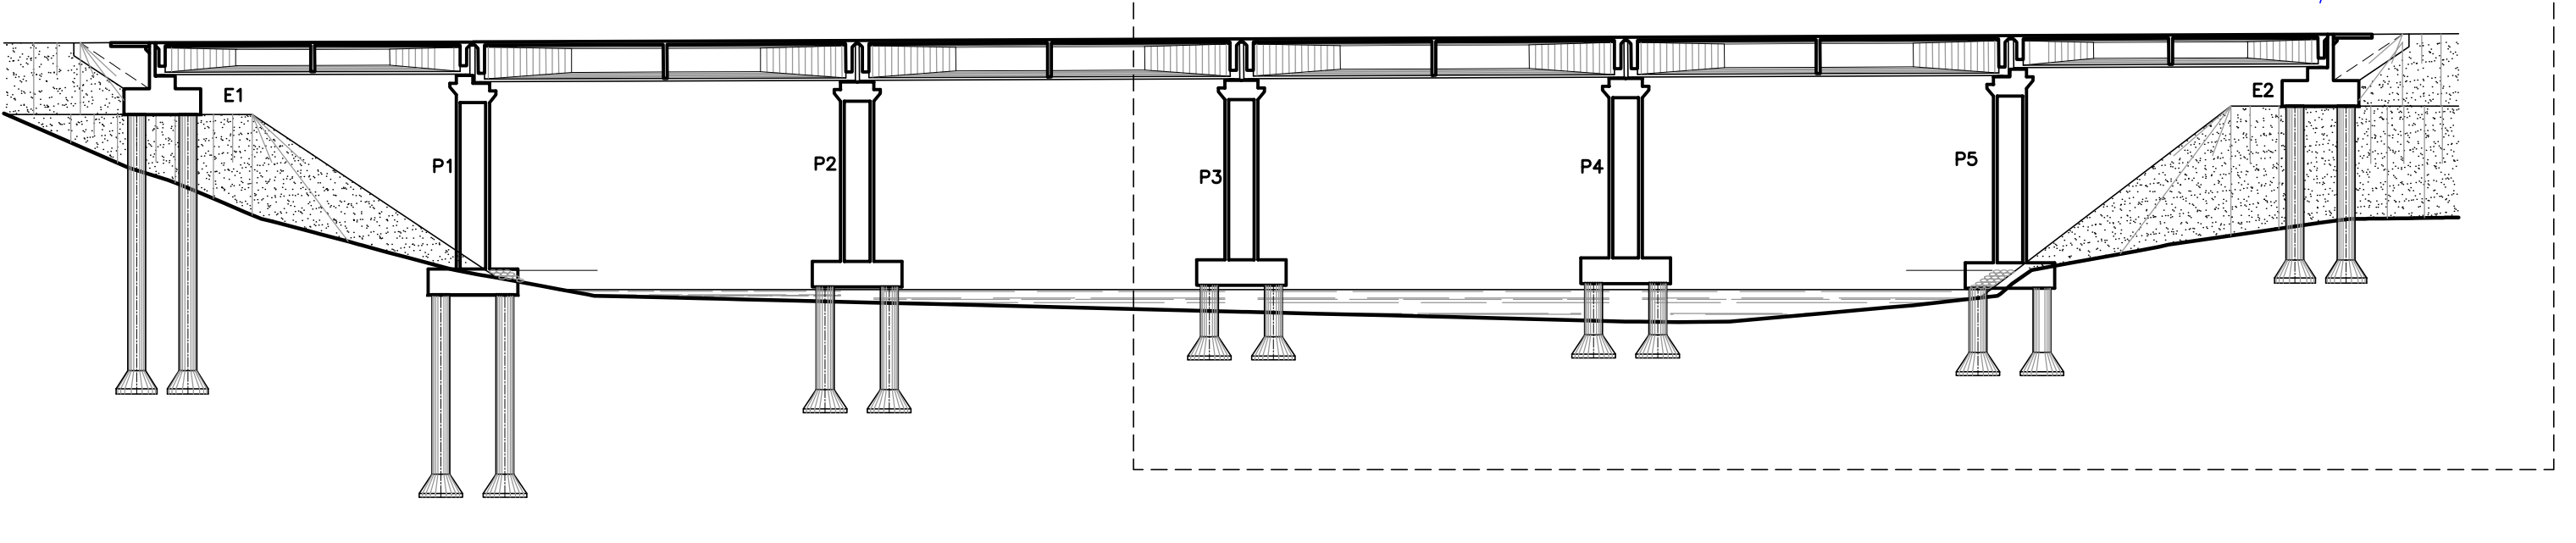


- NOTAS :**
- DIMENSÕES EM CENTÍMETROS EXCETO ONDE INDICADO
  - CONCRETO ESTRUTURAL E FATOR ÁGUA/CIMENTO:
    - (TUBULÕES) fck= 25 MPa FATOR ÁGUA/CIMENTO ≤ 0,60
    - (BLOCOS) fck= 25 MPa FATOR ÁGUA/CIMENTO ≤ 0,60
    - (PILARES) fck= 25 MPa FATOR ÁGUA/CIMENTO ≤ 0,60
    - (ENCONTROS) fck= 25 MPa FATOR ÁGUA/CIMENTO ≤ 0,60
    - (VIGAS, LAJES E TRANSVERSINAS) fck= 35 MPa FATOR ÁGUA/CIMENTO ≤ 0,45
    - (CONCRETO SIMPLES) fck= 15 MPa FATOR ÁGUA/CIMENTO ≤ 0,60
  - AÇO DE ARMADURA PASSIVA: CA - 50
  - AÇO DE ARMADURA ATIVA: CP-190/R
  - COBRIMENTO DAS ARMADURAS : C = 3,0cm (PILARES, TRAVESSAS, VIGAS, LAJES E TRANSVERSINAS)  
C = 4,0cm (TUBULÕES, BLOCOS E ENCONTROS)
  - AS COTAS DE NÍVEL NA SUPERESTRUTURA CORRESPONDEM A ESTRUTURA EM OSSO (TOPO DA LAJE)
  - TREM-TIPO - TB-360 (NBR-7189)
  - ARGAMASSA PARA INJEÇÃO TERÁ CONSUMO MÍNIMO DE CIMENTO DE 600 kgf/m<sup>3</sup>

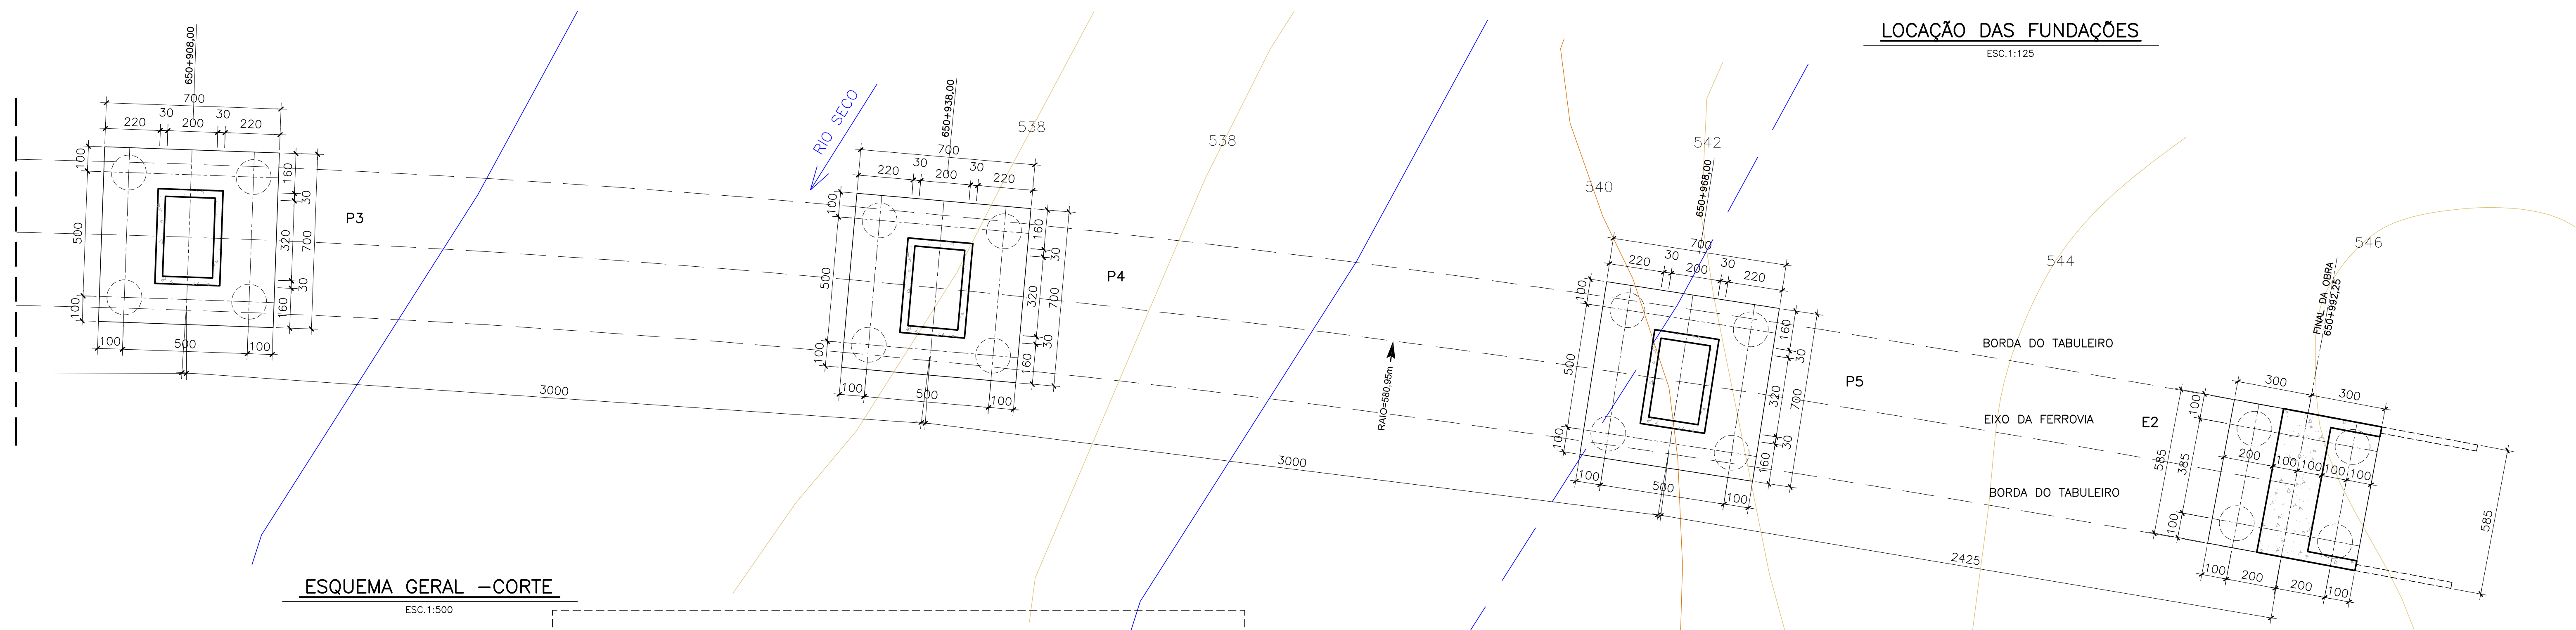

NOTAS		VALEC	
		ARQUIVO TÉCNICO	EM
		<input type="checkbox"/> LIBERADO PARA EMISSÃO <input type="checkbox"/> LIBERADO COM COMENTÁRIOS <input type="checkbox"/> NÃO LIBERADO	
		ASSINATURA	EM
ESTE DOCUMENTO É DE TOTAL E EXCLUSIVA RESPONSABILIDADE DO PROJETISTA.			
LIBERADO P/ EXECUÇÃO DA OBRA			
		ASSINATURA	EM

DESENHOS DE REFERÊNCIA:				
REV.	DATA	TIPO	POR	DESCRIÇÃO
3	04/02/10	A	RHGS	Revisão
2	22/11/09	A	RHGS	Revisão
1	22/08/09	A	RHGS	Revisão
0	22/06/09	A	RHGS	Emissão Inicial

EMISSIONES	
TIPO DE EMISSÃO	(A) PRELIMINAR (D) PARA COTAÇÃO (G) CONFORME CONSTRUÍDO (B) PARA LIBERAÇÃO (E) PARA CONSTRUÇÃO (H) CANCELADO (C) PARA CONHECIMENTO (F) CONFORME COMPRADO ( )
<b>VALEC</b> <small>ENGENHARIA, CONSTRUÇÕES E FERROVIAS S.A.</small>	
EF - 334 - FERROVIA DA INTEGRAÇÃO OESTE LESTE TRECHO: FIGUEIRÓPOLIS (TO) - ILHEUS (BA) SUBTRECHO: km 383+000 AO km 807+789,19 SEGMENTO: km 645+700 AO km 807+789,19 <b>LOTE 6F</b>	
<b>ste</b> <small>SOCIEDADE DE ENGENHARIA</small>	
RESPONSÁVEL: <i>[Assinatura]</i> DATA: 04/02/10 VER: <i>[Assinatura]</i> DATA: 04/02/10	TÍTULO: PROJETO BÁSICO ESTRUTURAS DE CONCRETO ELEVÇÃO GERAL ESCALA: INDICADA N° PROJ.: N° VALEC 80-DES-200G-11-0322
APROV. RESP. TEC. / /	REV. 3

A1 Along. 1051 x 594  
 PLANTAS DE FUNDAMENTAÇÃO  
 1 7 0,10  
 2 7 0,20  
 3 7 0,30  
 4 7 0,40  
 5 7 0,50  
 6 7 0,15  
 7 7 0,25  
 8 7 0,10  
 9 7 0,04  
 10 7 0,25  
 11 7 0,10  
 12 2 0,27  
 13 2 0,10  
 14 2 0,20  
 15 2 0,10  
 16 2 0,10  
