


SEÇÃO AA

ESC.: 1:125

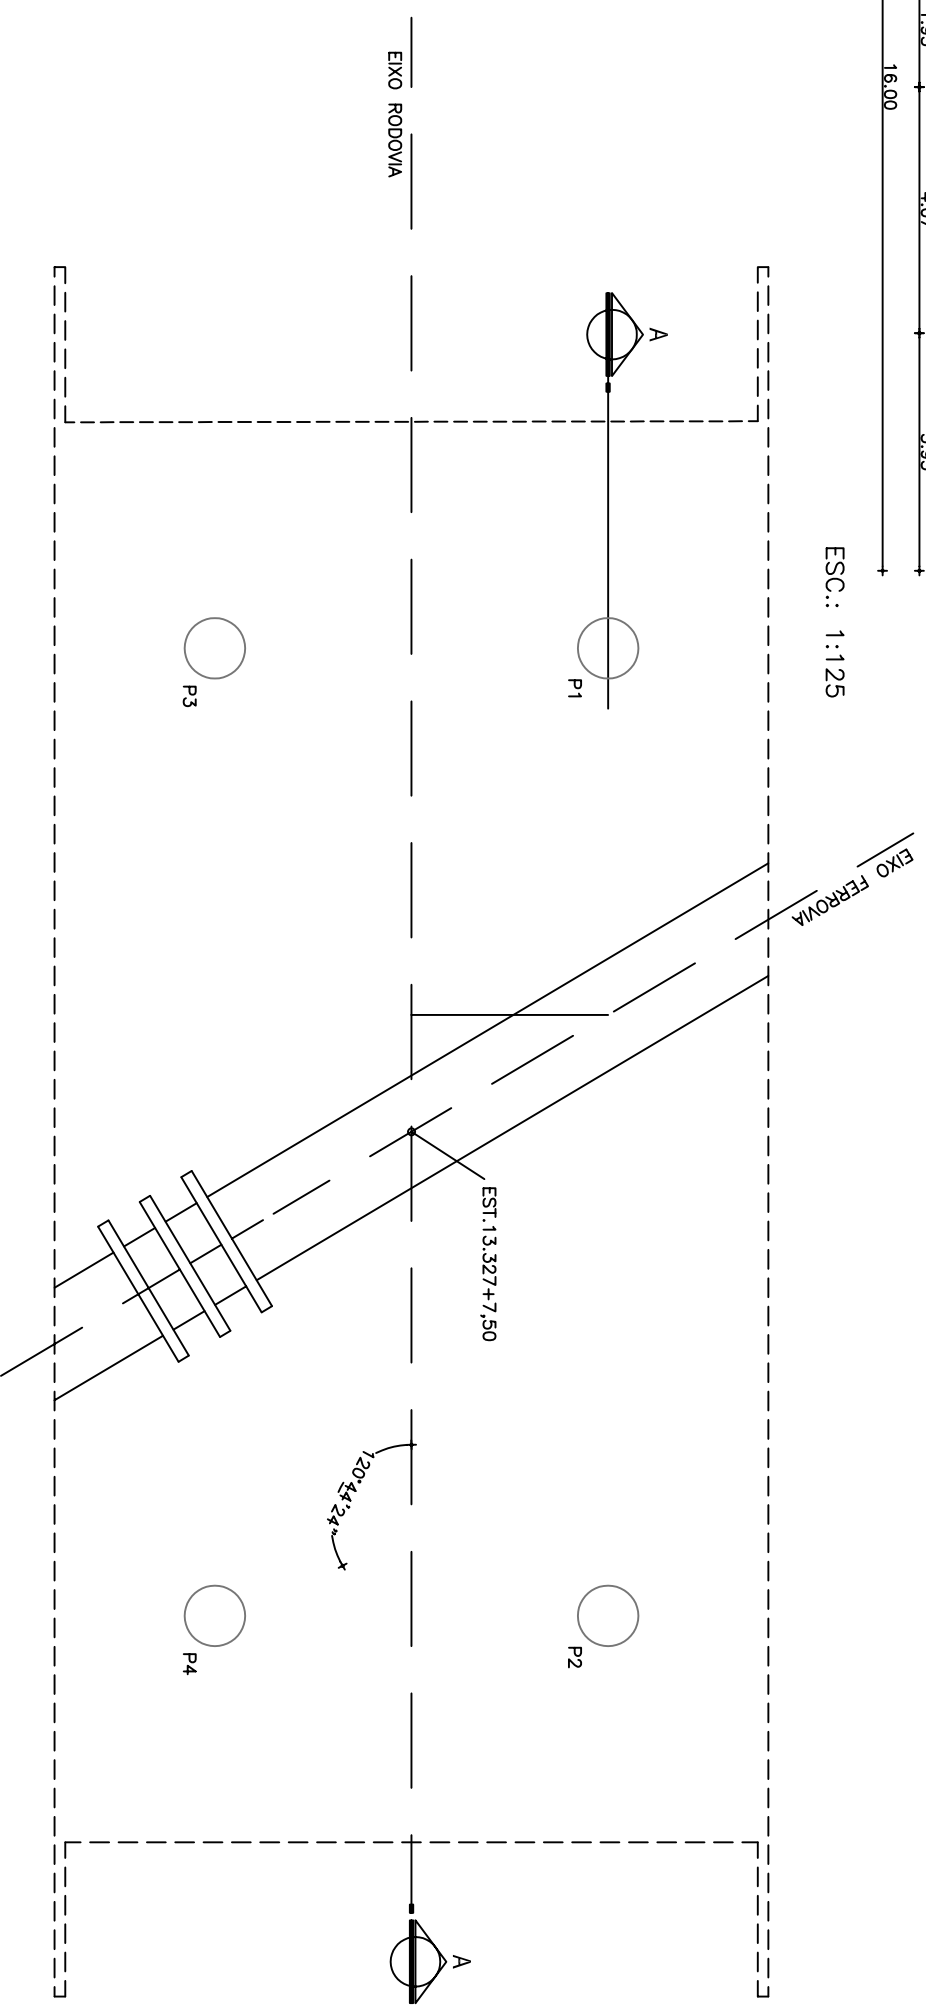

LOCAÇÃO

ESC.: 1:125

OBS:
 ANTES DE INICIAR A OBRA CONFERIR NO LOCAL
 TODAS AS MEDIDAS, INCLUSIVE OS DADOS TOPOGRÁFICOS.

NOTAS:

- 1) OS COMPRIMENTOS DOS PILARES DEVERÃO SER CONFIRMADOS NA OBRA
- 2) A FUNDAÇÃO DOS PILARES P2 E P3, A CRITÉRIO DA CONSTRUTORA, PODERÃO FICAR MAIS RAZAS, DESDE QUE SE ASSENTEM EM ROCHAS SÃS SEM FRATURAS E SEJA GARANTIDA A ESTABILIDADE DA FUNDAÇÃO.
- 3) A FUNDAÇÃO DOS PILARES P1 E P4 DEVERÃO FICAR NO NÍVEL DA COTA DE TERRAPLENAGEM.
- TAXA DO TERRENO: >5.0 kgf/cm²
- 4) CONCRETO ESTRUTURAL: $f_{ck} = 25$ Mpa
CAMADA DE REGULARIZAÇÃO $f_{ck} = 11$ MPa
- 5) OBTURAR O CORTE DAS FUNDAÇÕES COM ALVENARIA DE PEDRA PARA OBTER O TALUDE UNIFORME.